



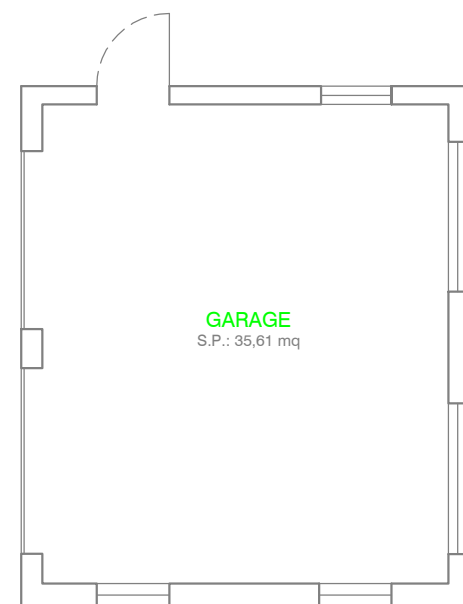



## PIANO TERRA

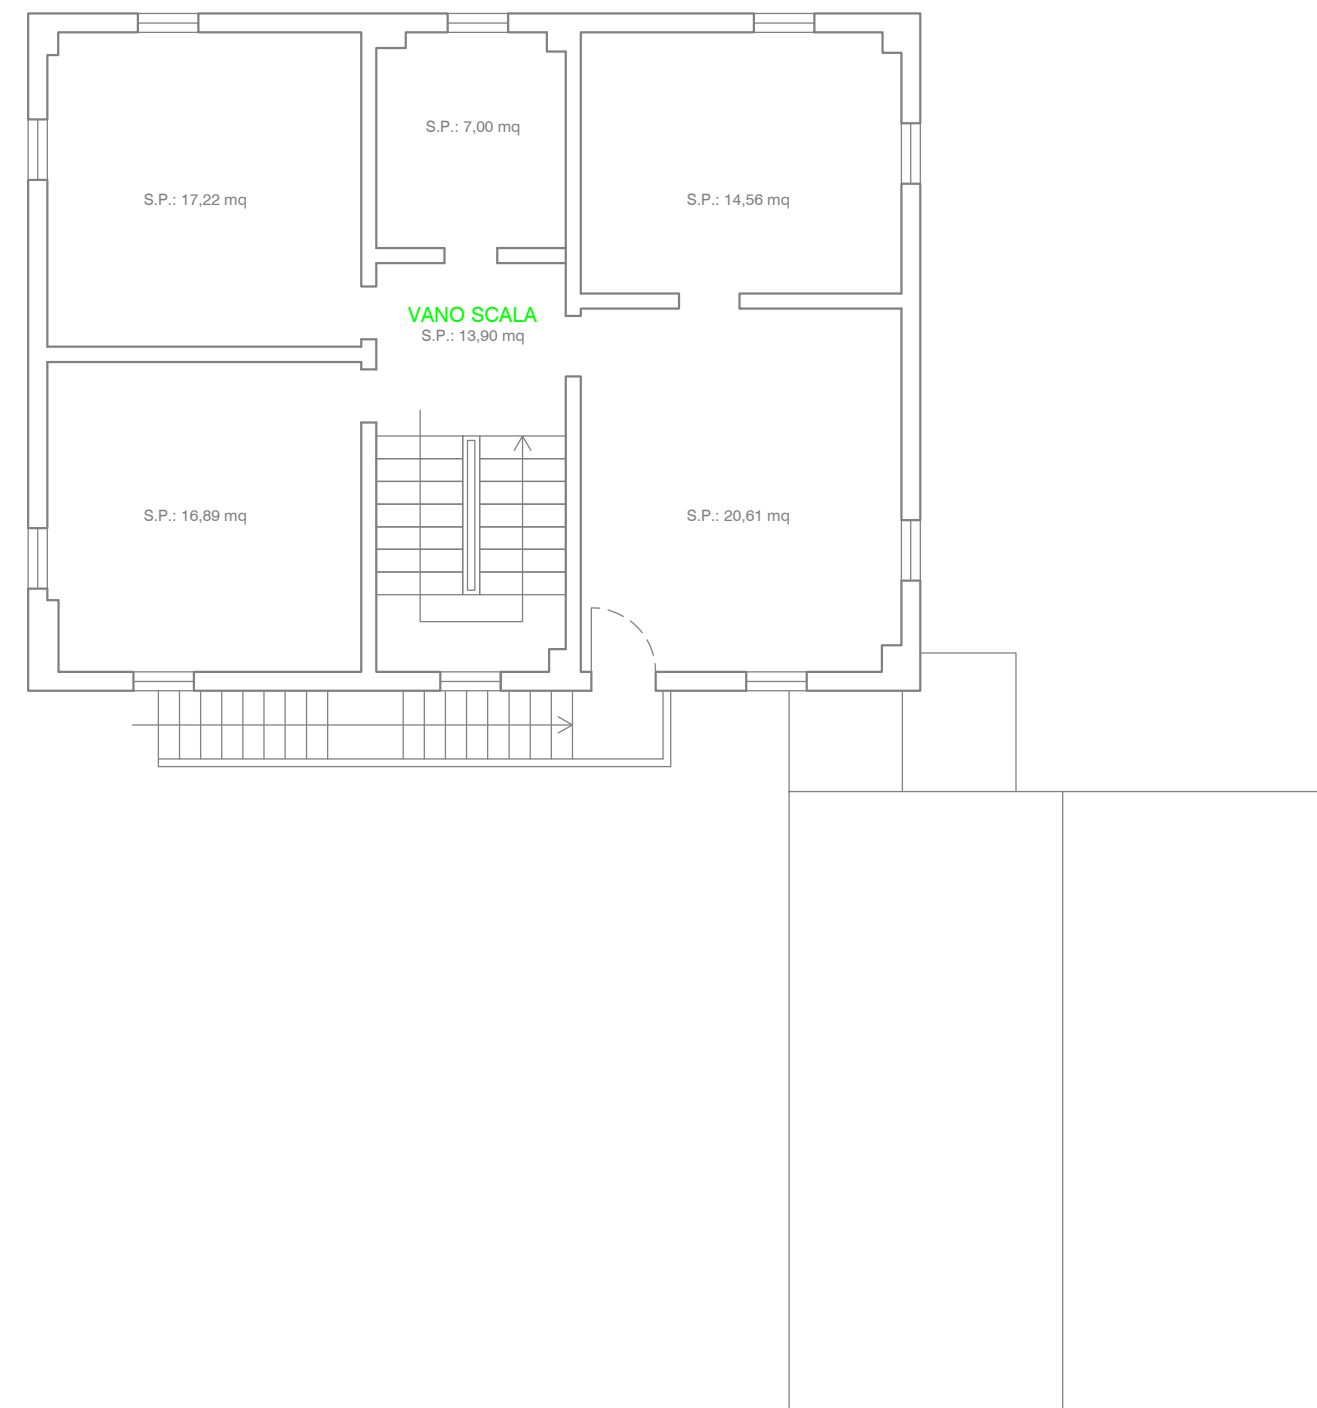

## PIANO PRIMO



## PIANO SOTTOTETTO

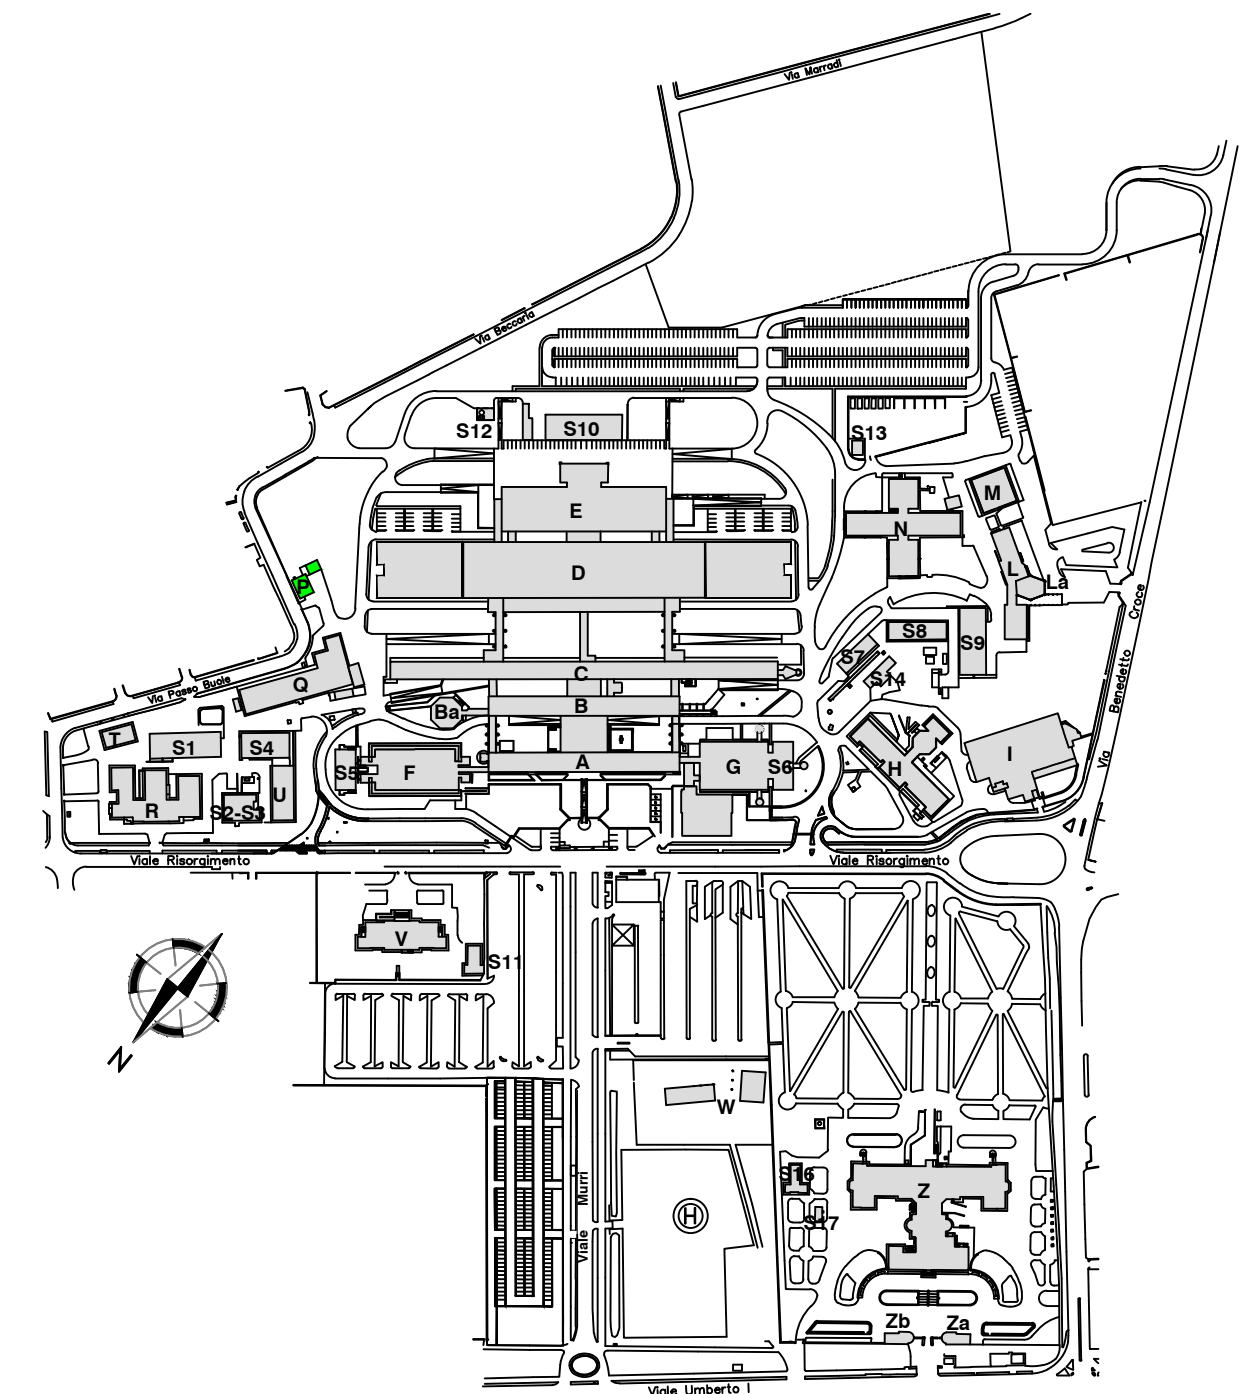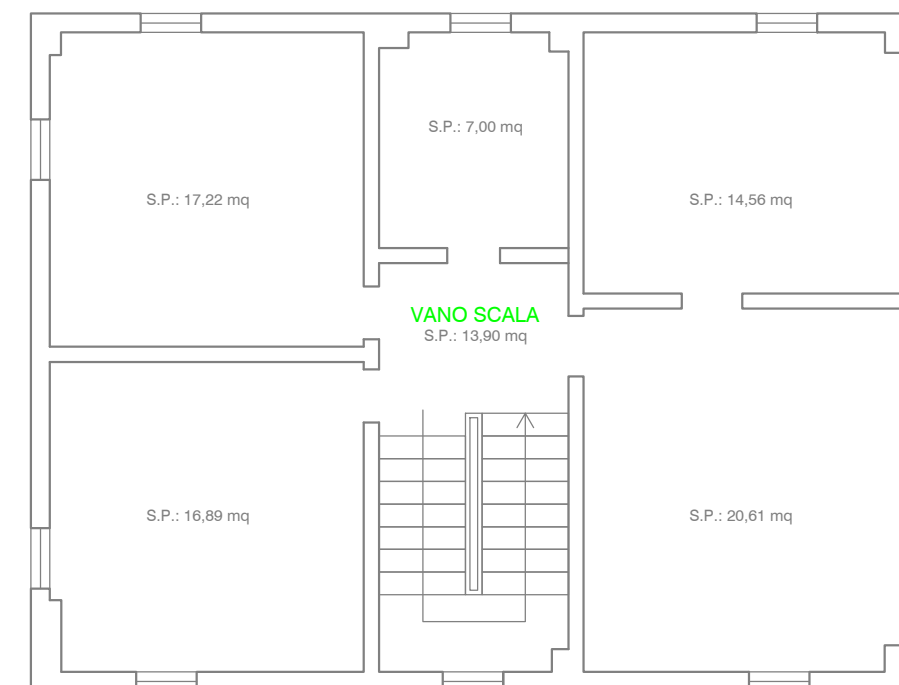

SOSTITUITO DAL: _____ Data: _____ SOSTITUISCE IL: _____ Data: _____ AGGIORNATO DA: _____ Data: _____		UBICAZIONE <b>Edificio P - Alloggio frati</b>	
 <b>SERVIZIO SANITARIO REGIONALE</b> <b>EMILIA-ROMAGNA</b> Azienda Ospedaliera di Reggio Emilia		OGGETTO Numerazione locali Destinazioni d'uso	
		MATRICOLA <b>P_0-1-2_SEG</b>	SCALA <b>1:200</b>
AREA TECNICA-LOG. ALBERGH. SICUREZZA SERVIZIO ATTIVITA' TECNICHE		Disegnato <b>Stefano Adinolfi</b> Approvato _____	Data <b>10/01/2013</b> Data _____