
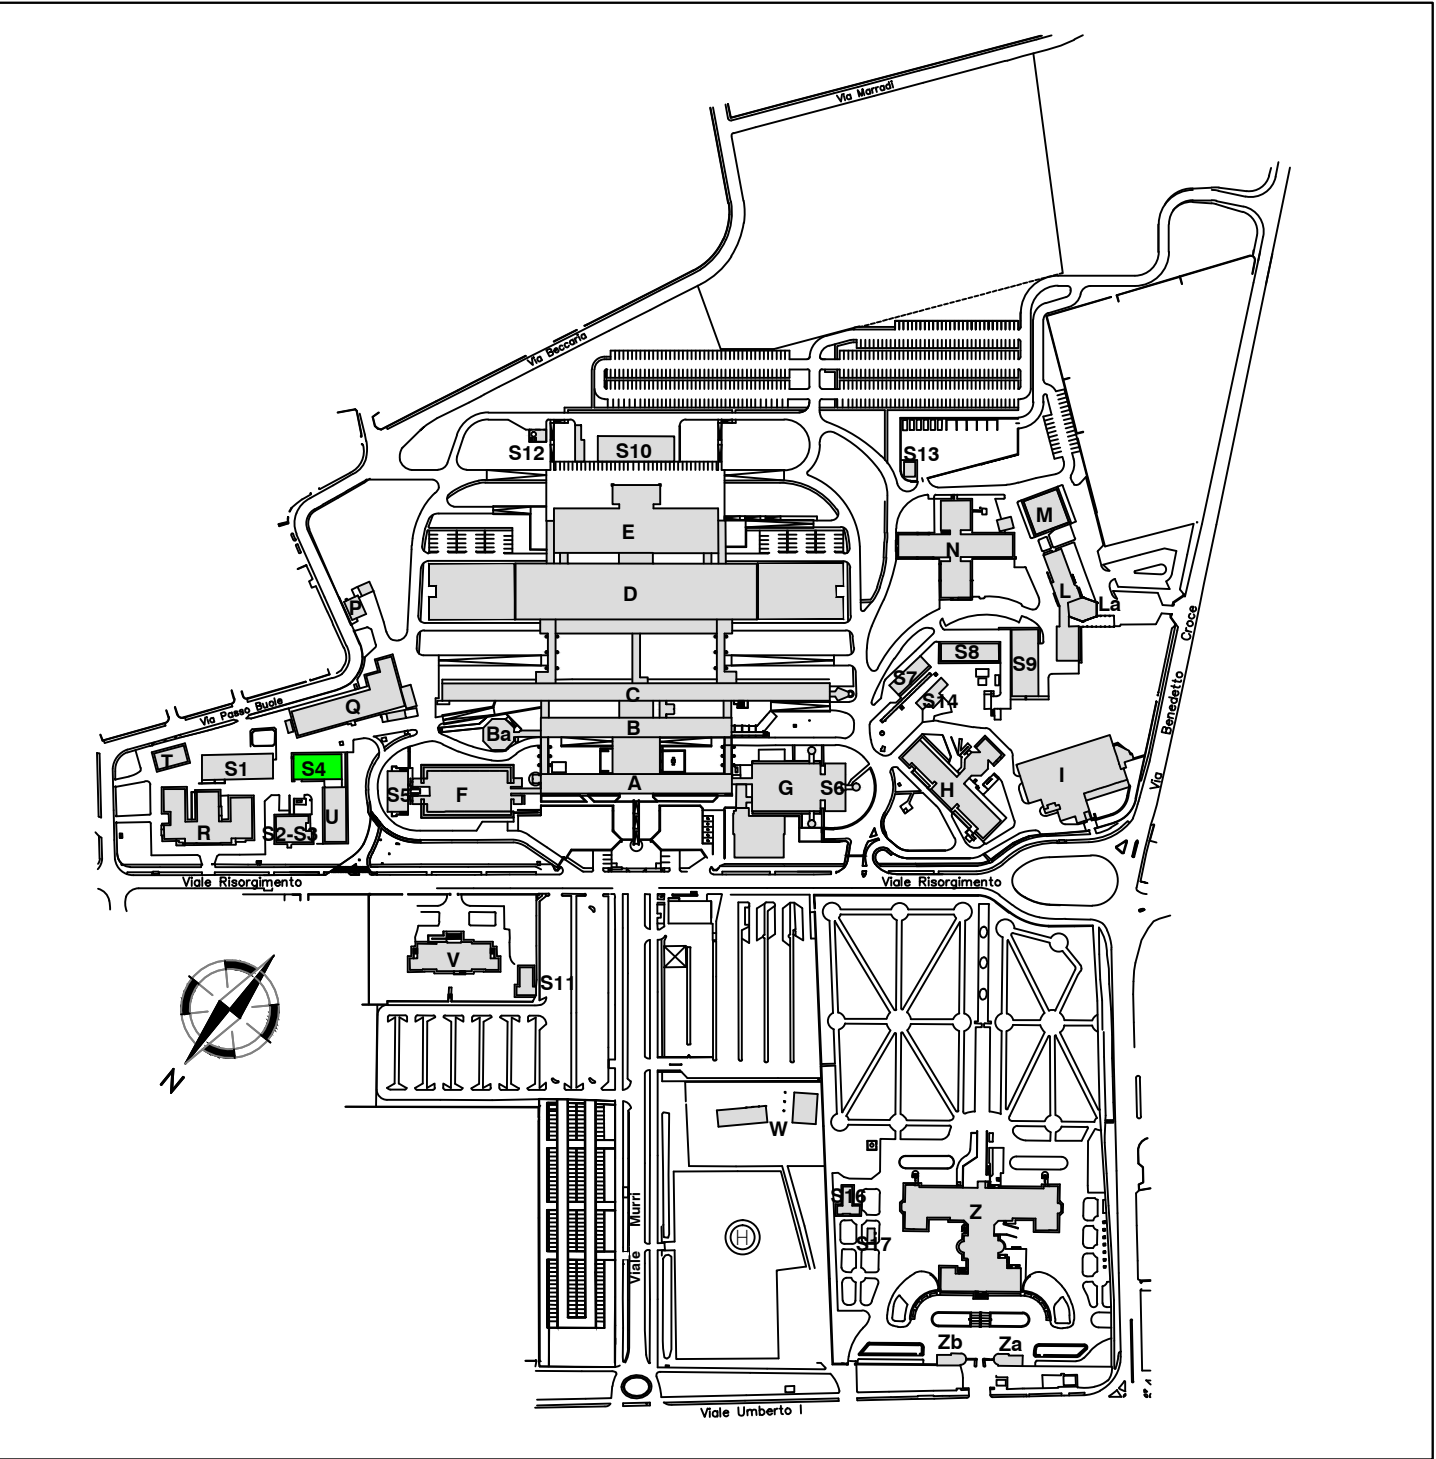


OFFICINE AUTISTI,
ELETTRICISTI, MECCANICI

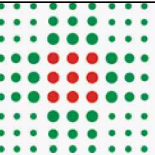

SOSTITUITO DAL: _	Data: _	UBICAZIONE	
SOSTITUISCE IL: _	Data: _	Edificio S4 - Piano 0	
AGGIORNATO DA: _	Data: _	OGGETTO	
 SERVIZIO SANITARIO REGIONALE EMILIA-ROMAGNA Azienda Ospedaliera di Reggio Emilia	Numerazione locali		
	Destinazioni d'uso		
AREA TECNICA-LOG. ALBERGH. SICUREZZA SERVIZIO ATTIVITA' TECNICHE		MATRICOLA S4_0_SEG	SCALA 1:100
QUESTO DISEGNO VIENE CONSEGNATO SOTTO LA TUTELA DELLE LEGGI VIGENTI IN MATERIA DI DIRITTI D'AUTORE E A CONDIZIONE CHE NON VENGA RIPRODOTTO E COMUNQUE RESO NOTO A TERZI SENZA NOSTRA PREVENTIVA AUTORIZZAZIONE		Disegnato Stefano Adinolfi	Data 23/03/2011
		Approvato _	Data _