


ELISUPERFICIE OSPEDALIERA

- 1) area di approdo e decollo elicottero (asfaltata, diametro pari a 1,5 volte la dimensione fuori tutto dell'elicottero - cat. H1)
- 2) safety area (striscia di 3,75 metri asfaltata a forma di corona circolare) a protezione dell'area di approdo e decollo di forma circolare
- 3) manica a vento
- 4) via Murri
- 5) accesso all'area delimitato da cancello in metallo chiuso a chiave
- 6) box per custodia dispositivi di protezione attiva antincendio e documentazione per gestione
- 7) area di manovra ambulanza (asfaltata)
- 8) segnaletica orizzontale per sosta ambulanza (carico/scarico pazienti)
- 9) segnaletica orizzontale percorso operatore con barella
- 10) albero esistente (ciliegio)
- 11) idrante sopra suolo DN 70 a due bocche
- 12) telecamera per controllo area di approdo (collegata alla Centrale Operativa 118)
- 13) telecamera per controllo area di manovra ambulanza e box attrezzature (collegata alla Centrale Operativa 118)
- 14) settori di visibilità telecamere

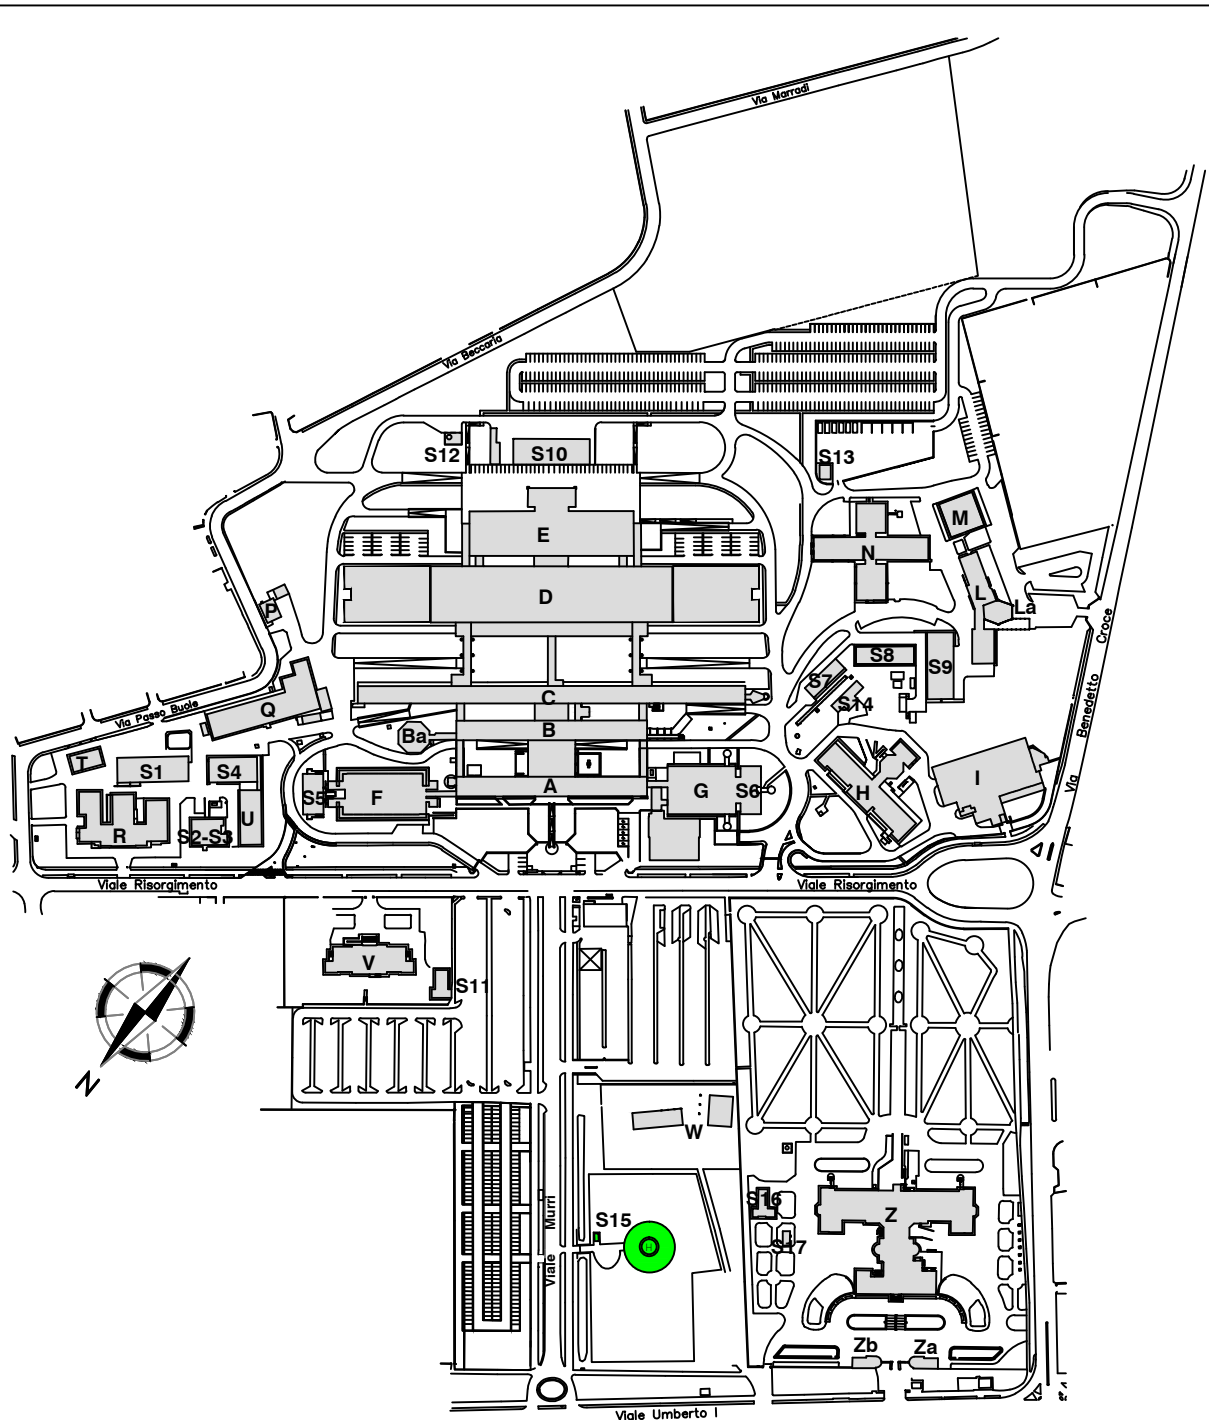

SOSTITUITO DAL: -	Data: -	UBICAZIONE	
SOSTITUISCE IL: -	Data: -	Servizio S15 - Elisuperficie ospedaliera	
AGGIORNATO DA: -	Data: -	OGGETTO	
SERVIZIO SANITARIO REGIONALE EMILIA-ROMAGNA Azienda Ospedaliera di Reggio Emilia		Numerazione locali Destinazioni d'uso	
AREA TECNICA-LOG. ALBERGH. SICUREZZA SERVIZIO ATTIVITA' TECNICHE		MATRICOLA	SCALA
		S15_0_SEG	1:100
QUESTO DISEGNO VIENE CONSERVATO SOTTO LA TUTELA DELLE LEGGI VIGENTI IN MATERIA DI DIRITTI D'AUTORE E A CONDIZIONE CHE NON VENGA RIPRODOTTO E COMUNICATO A TERZI SENZA NOSTRA PREVENTIVA AUTORIZZAZIONE		Disegnato Approvato Stefano Adinolfi -	Data 20/06/2014