


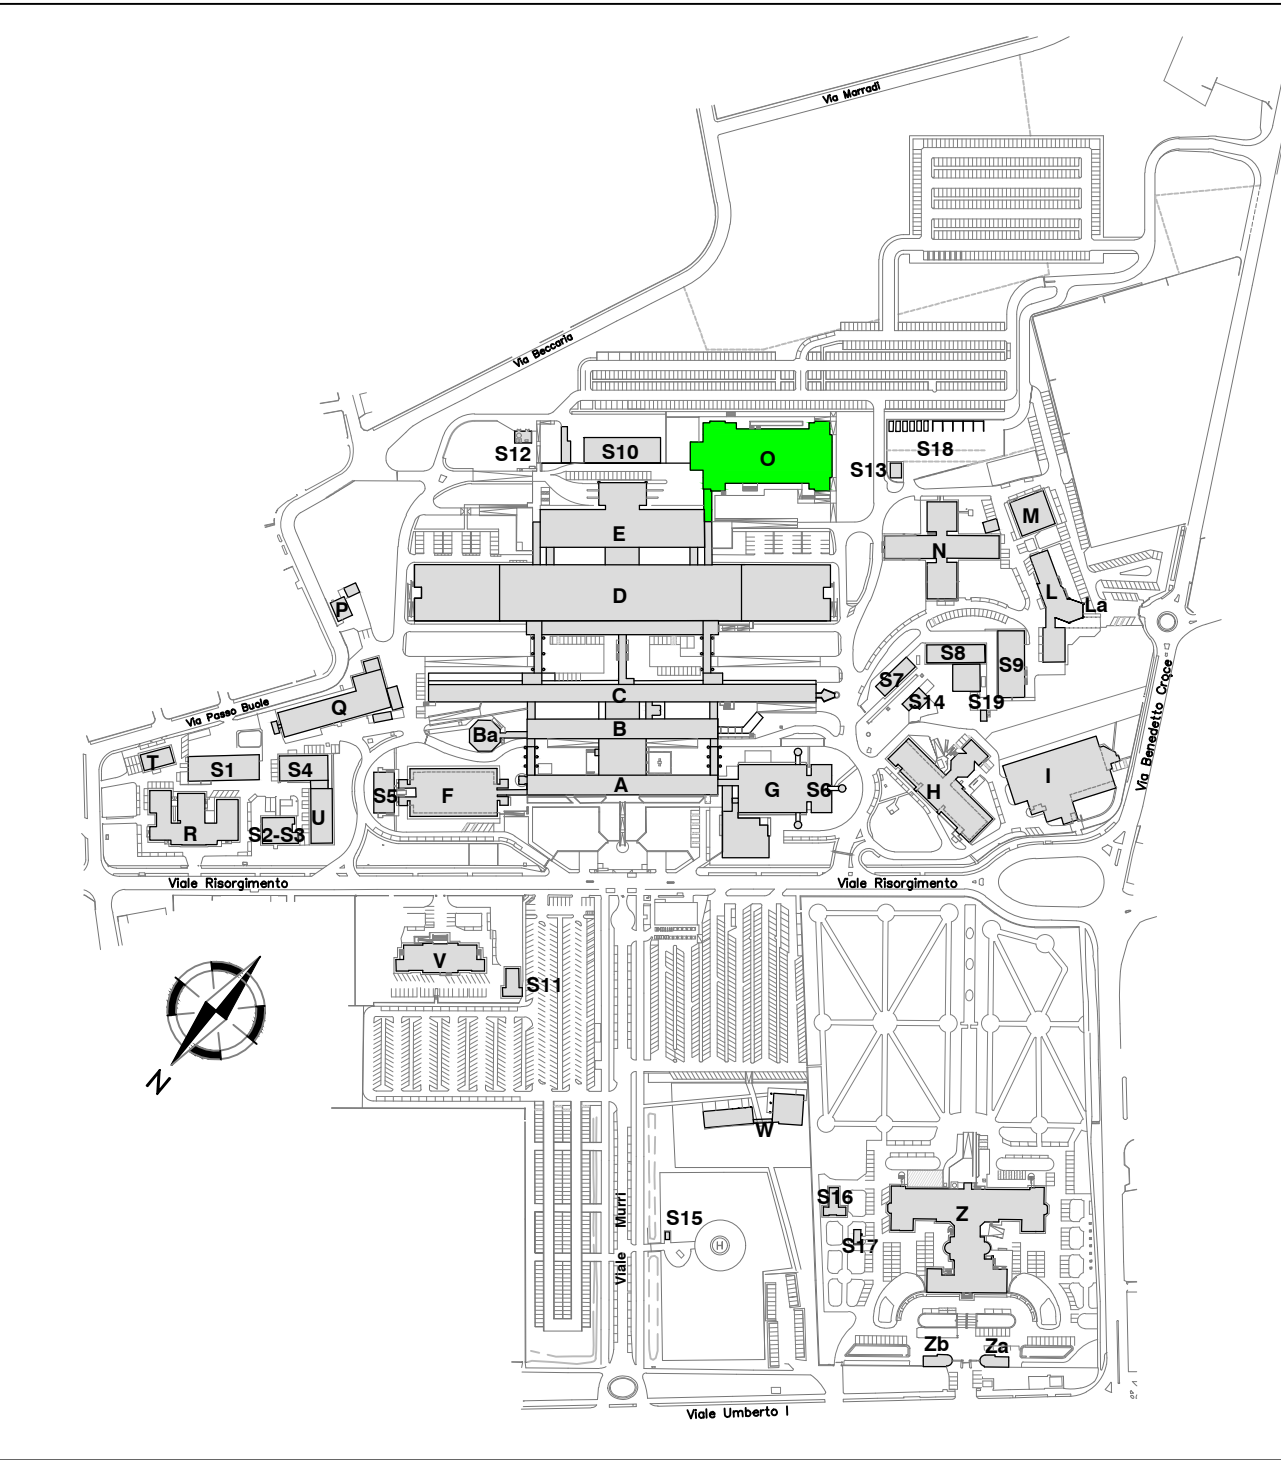

GASTROENTEROLOGIA -
ENDOSCOPIA DIGESTIVA

Area di cantiere



SOSTITUITO DAL: _____	Detto: _____	UBICAZIONE
SOSTITUISCE IL: _____	Detto: _____	Padiglione O - Piano 0
ACQUINQUANTO DA: _____	Detto: _____	OGGETTO
 SERVIZIO SANITARIO REGIONALE EMILIA-ROMAGNA Azienda Ospedaliera di Reggio Emilia		Numerazione locali Destinazioni d'uso
AREA TECNICA-LOG. ALBERGH. SICUREZZA SERVIZIO ATTIVITA' TECNICHE	MATRICOLA O_0_SEG	SCALA 1:100
QUESTO DISEGNO VIENE CONFERMATO SOTTO LA TUTELA DELLE LEGGI VIGENTI IN MATERIA DI DIRITTO D'AUTORE E A CONFESSIONE DEL BEN VENIRE RIPRODOTTO E COMUNICATO RESSO NOTO A TERZO SENZA NOSTRA PRESENTAZIONE AUTORIZZAZIONE	Segreto Ing. Stefano Adinolfi Approvato Ing. Giovanni Gustelli	13/10/2016 13/10/2016