


SERVIZIO NECROSCOPICO
(CAMERE ARDENTI)




Piano Terra

ANATOMIA PATOLOGICA
DEPOSITI - ARCHIVI

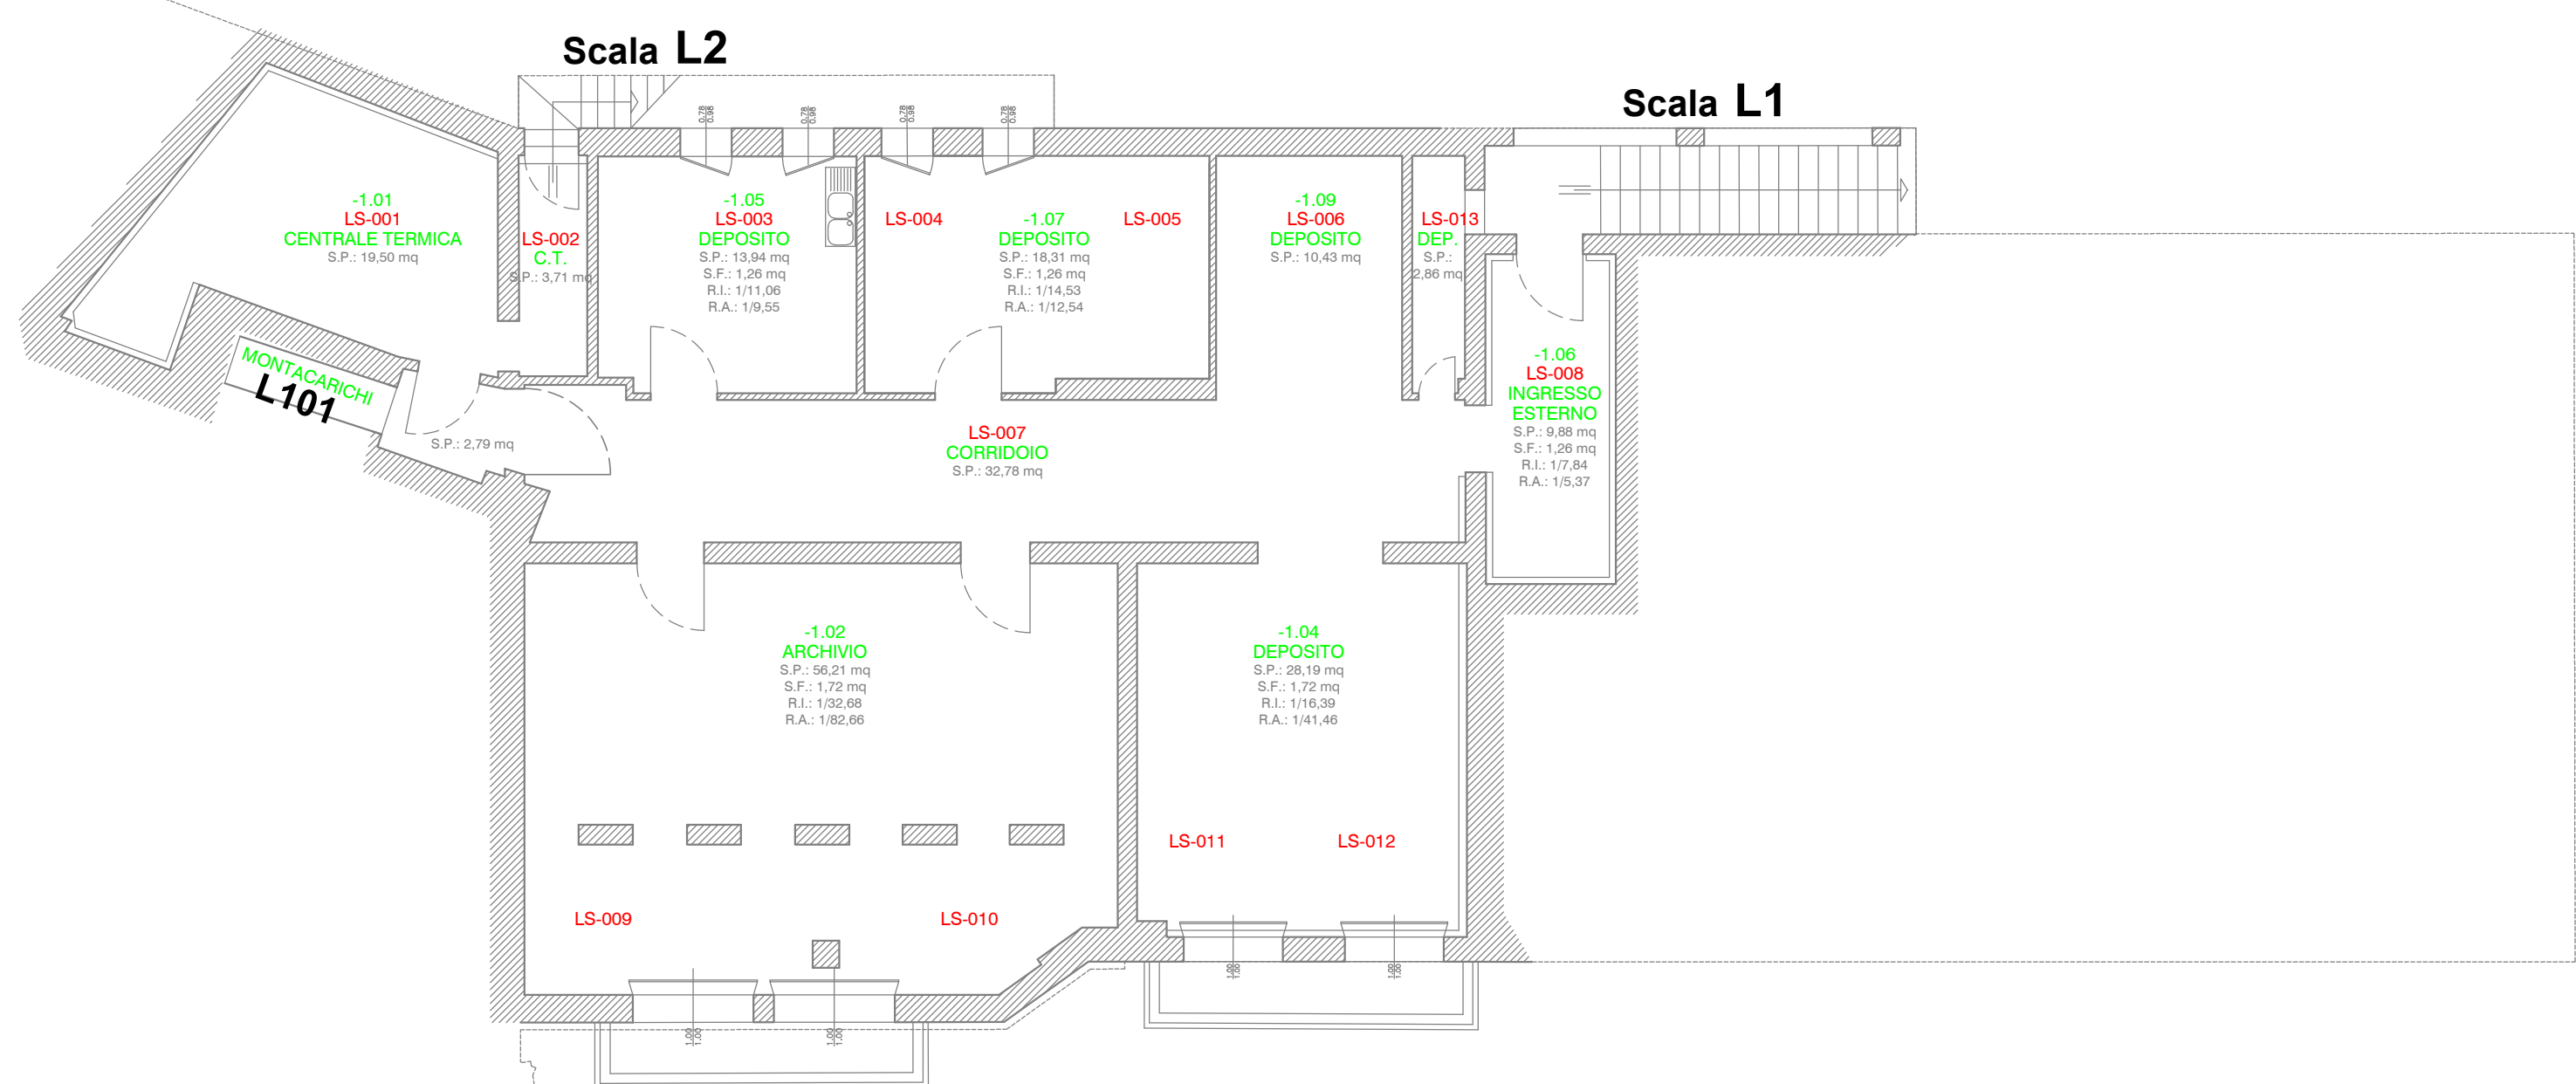

Piano Seminterrato

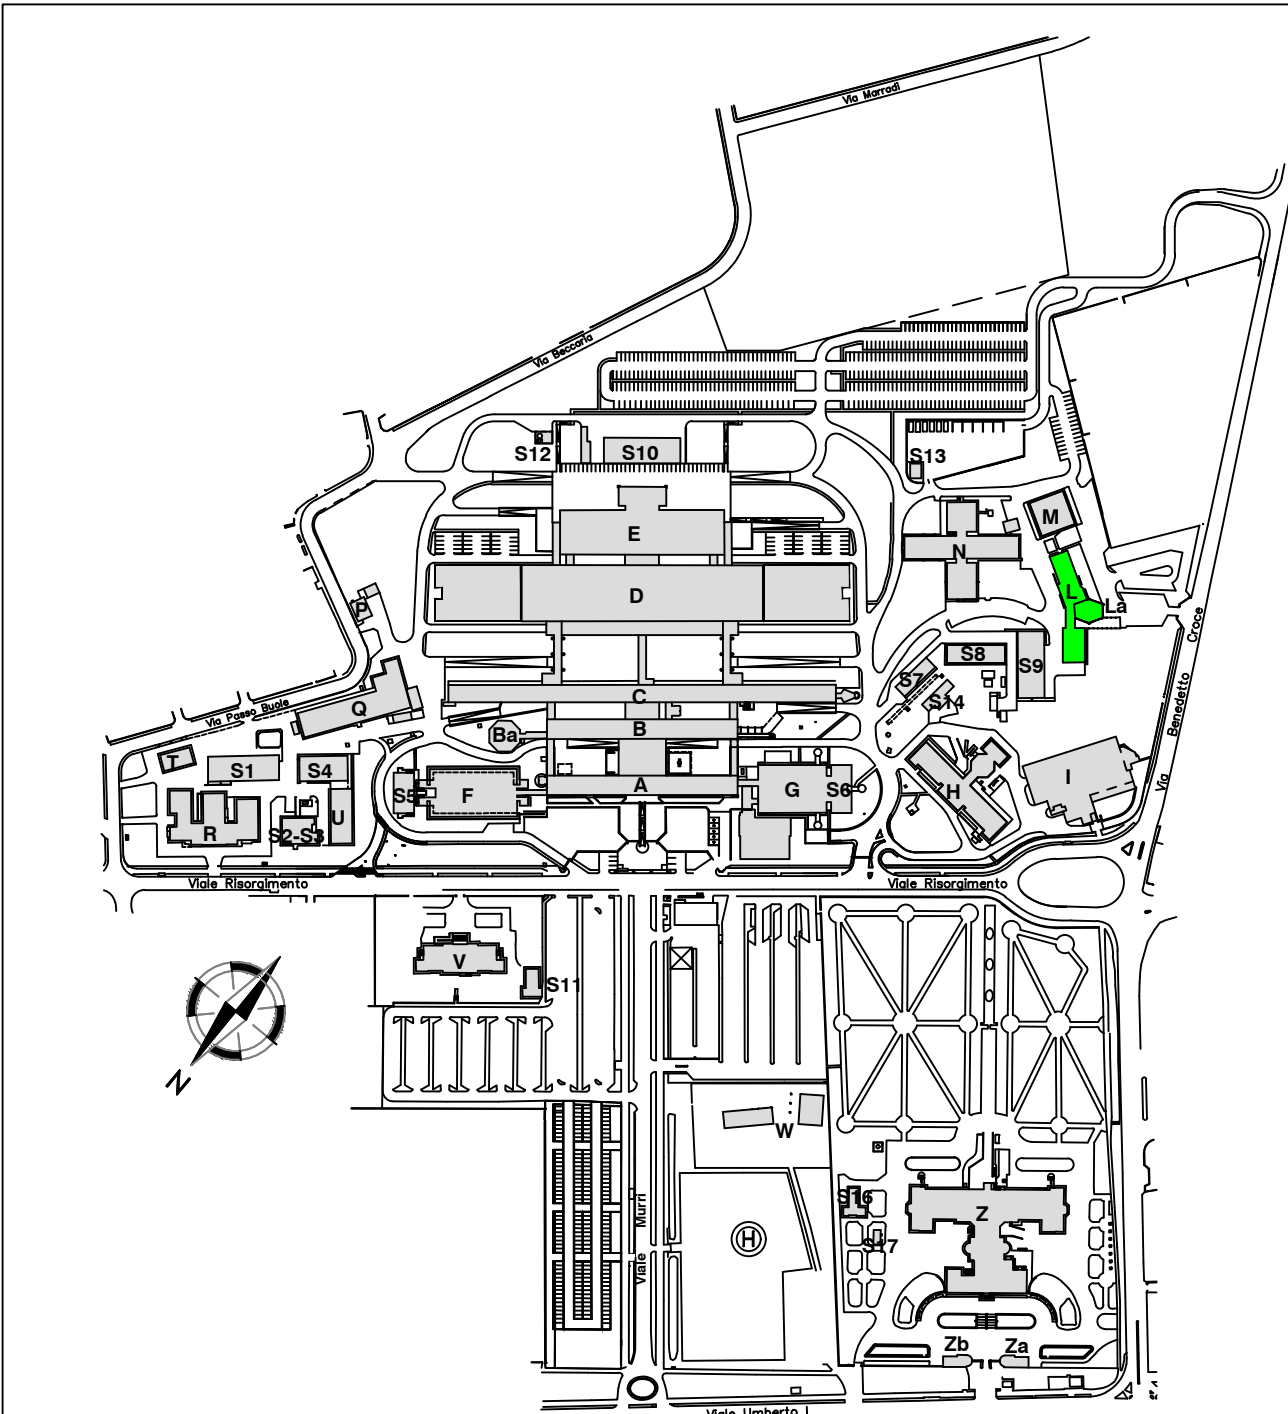

SOSTITUITO DA: _____	DATA: _____	UBICAZIONE
SOSTITUITO DA: _____	DATA: _____	Padiglione L - Piani 0-S
AGGIORNATO DA: _____	DATA: _____	OGGETTO
SERVIZIO SANITARIO REGIONALE EMILIA-ROMAGNA Azienda Ospedaliera di Reggio Emilia		Numerazione locali Destinazioni d'uso
AREA TECNICA-LOG. ALBERGH. SICUREZZA SERVIZIO ATTIVITA' TECNICHE		MATRICOLO L_0-S_SEG
QUESTO DISEGNO VIENE CONSIDERATO SOTTO LA TUTELA DELLE LEGGI VIGENTI IN MATERIA DI DIRITTI D'AUTORE E A CONDIZIONE CHE NON VENGA RIPRODOTTO E COMUNICATO A TERZI SENZA NOSTRA PREVENTIVA AUTORIZZAZIONE		Scala 1:100
Disegnato Stefano Adinolfi		Redatto 29/10/2010
Approvato _____		Redatto _____