

TERAPIA RADIOMETABOLICA


Scala G2

RADIOTERAPIA

Scala G4

Scala G3

Scala G6

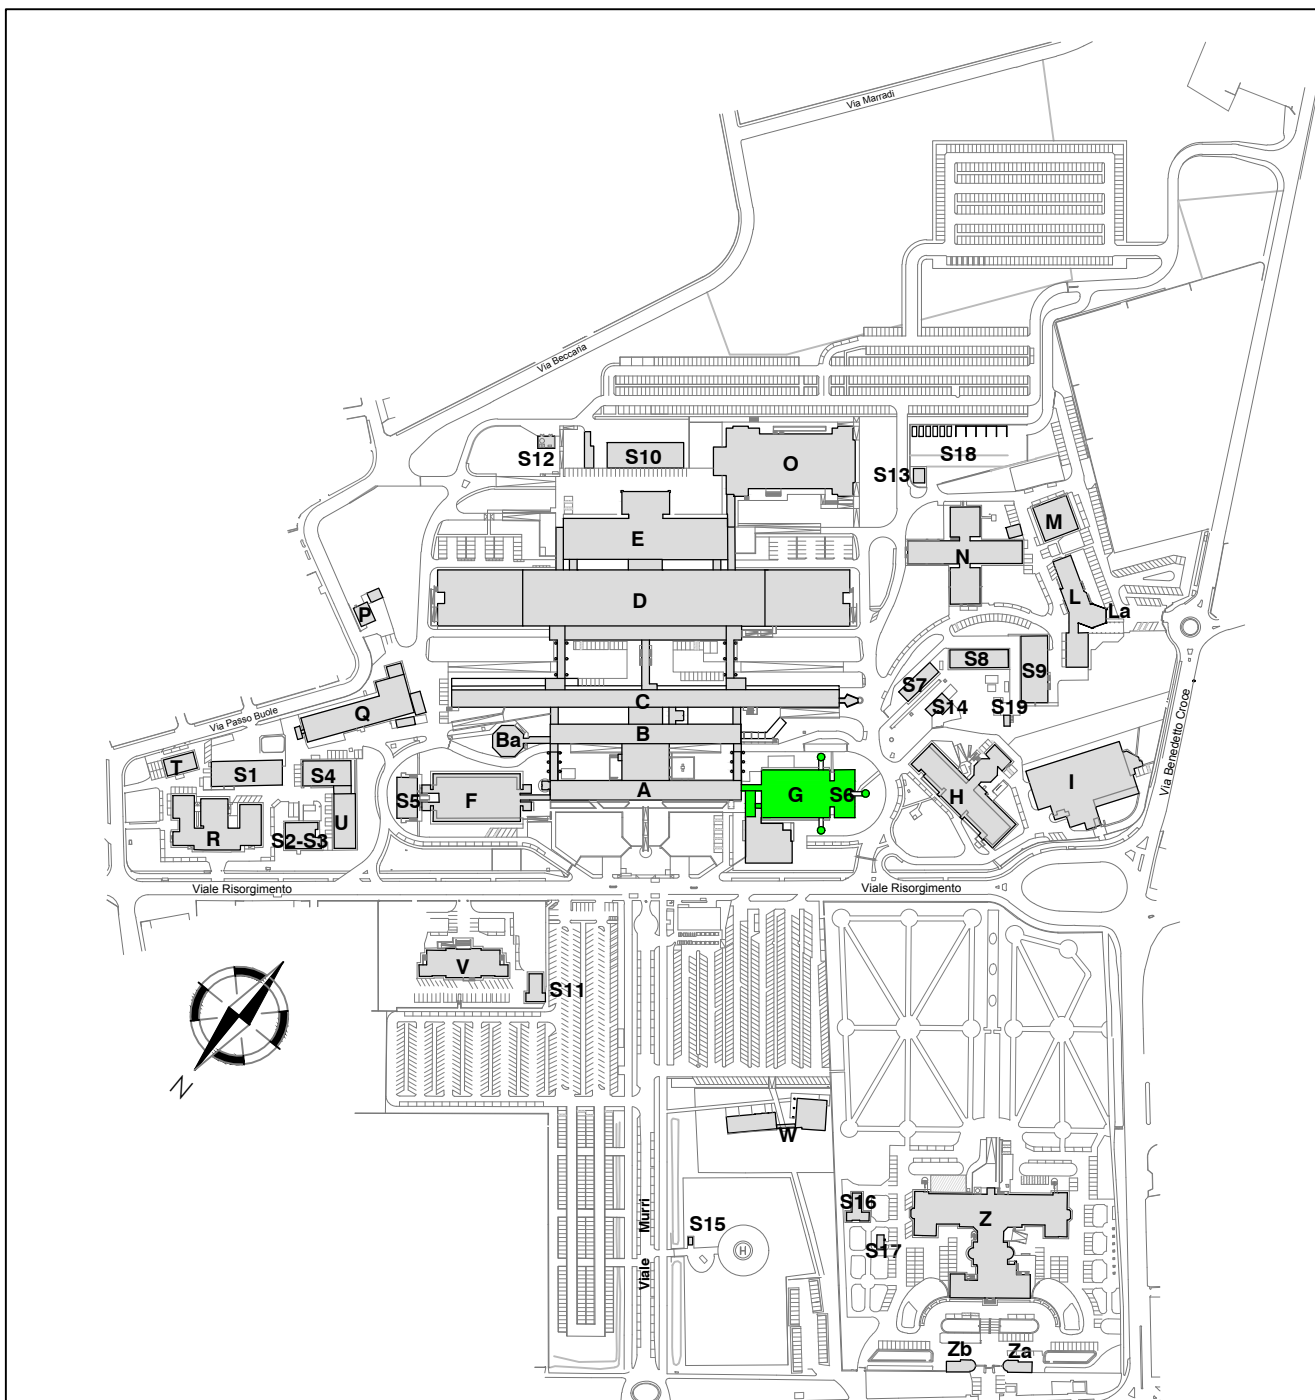

SOSTITUITO DAL: _____	Data: _____	UBICAZIONE	
SOSTITUISCE IL: _____	Data: _____	Padiglione G - Piano 0	
AGGIORNATO DA: _____	Data: _____	OGGETTO	
 SERVIZIO SANITARIO REGIONALE EMILIA-ROMAGNA Azienda Ospedaliera di Reggio Emilia		Numerazione locali Destinazioni d'uso	
AREA TECNICA-LOG. ALBERGH. SICUREZZA SERVIZIO ATTIVITA' TECNICHE		MATRICOLA G_0_SEG	SCALA 1:100
QUESTO DISEGNO VIENE CONSEGNATO SOTTO LA TUTELA DELLE LEGGI VIGENTI IN MATERIA DI DIRITTI D'AUTORE E A CONDIZIONE CHE NON VENGA RIPRODOTTO E COMUNICATO, REZO NOTO A TERZI SENZA NOSTRA PREVENTIVA AUTORIZZAZIONE		Disegnato Stefano Adinolfi	Data 13/08/2015
		Approvato _____	Data _____