

Scala S5-1

Scala S5-2

Scala F6


Scala F7


SOTTOCENTRALE S5
S5-01
 S.P.: 328,53 mq
 S.F.: 6,65 mq
 R.I.: 1/48,95
 R.A.: 1/36,10

S5-02

S5-03

CORRIDORE

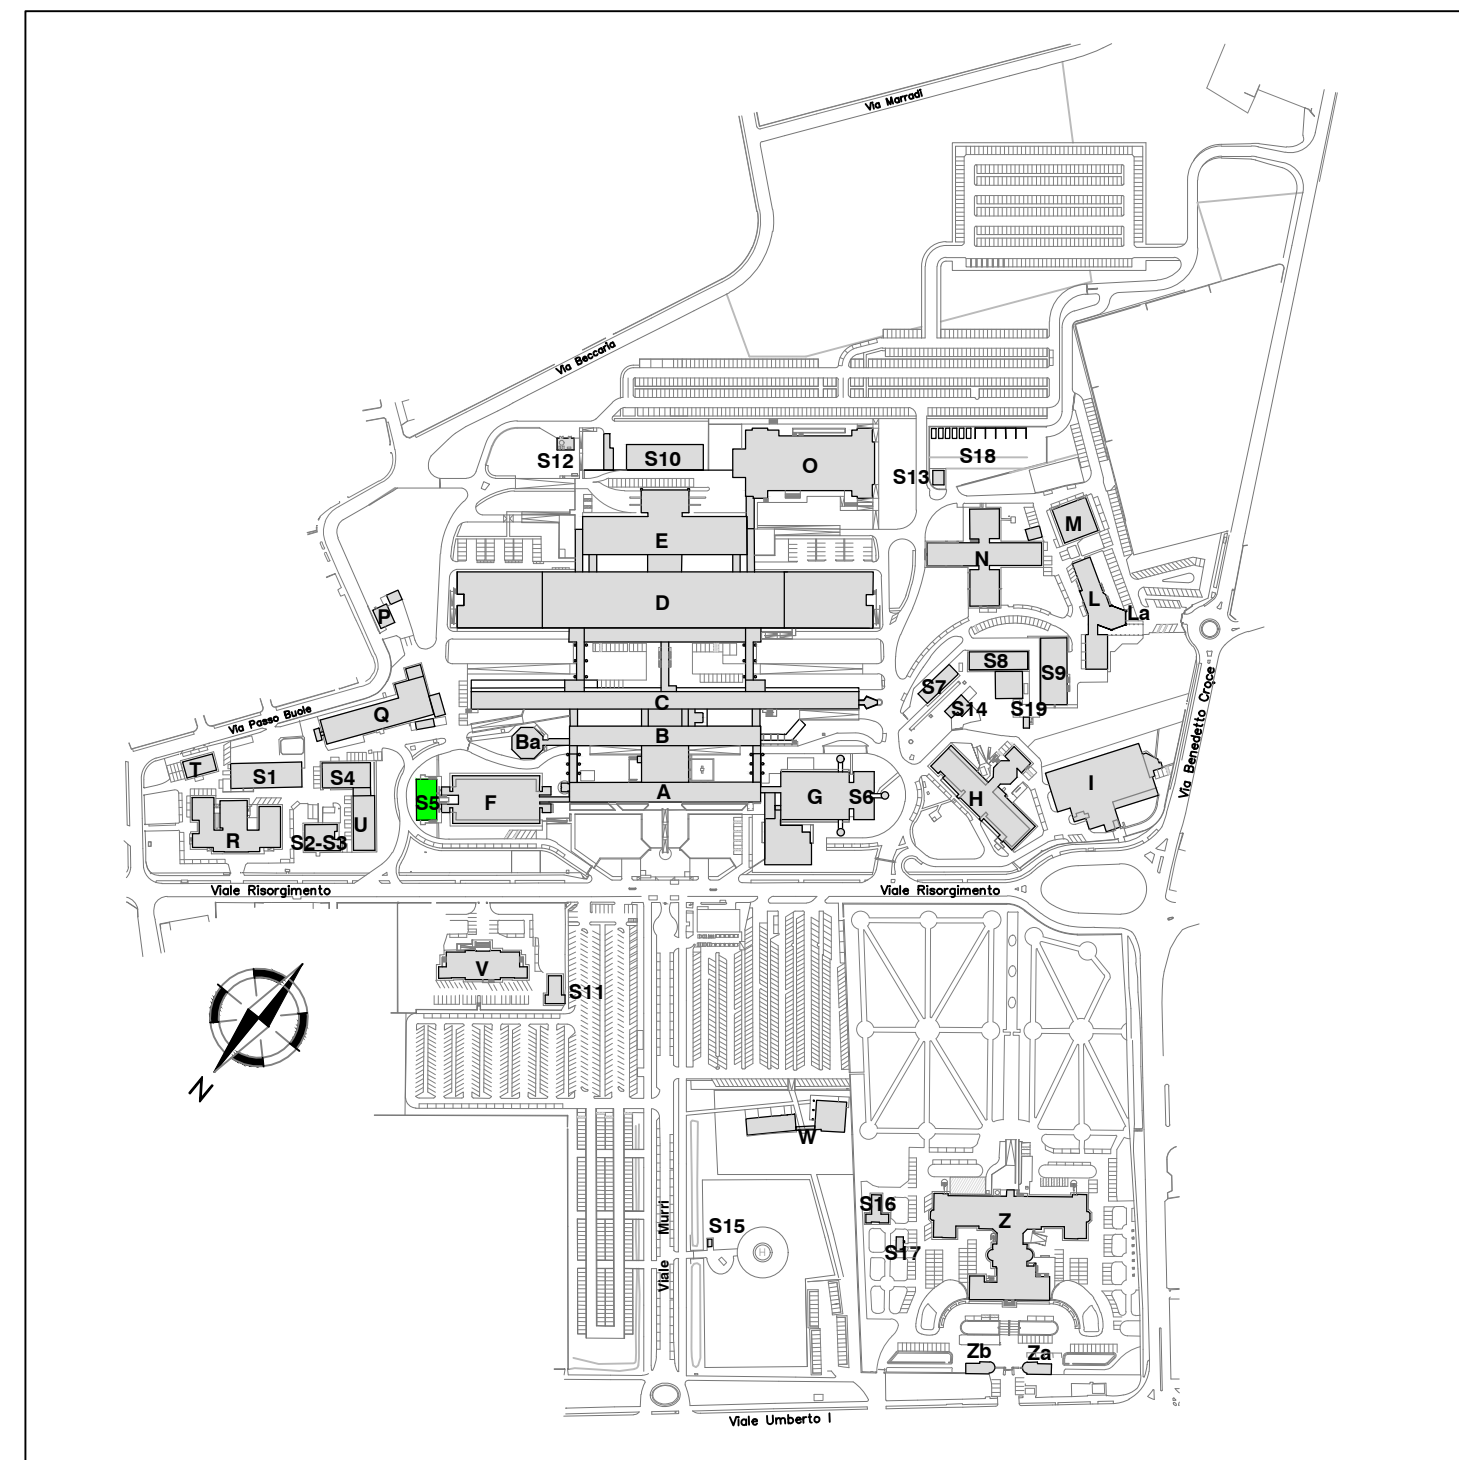

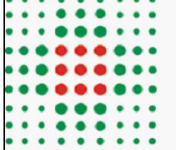SOSTITUITO DAL: _ SOSTITUISCE IL: _ AGGIORNATO DA: _	Data: _ Data: _ Data: _	UBICAZIONE Centrale S5 - Piano S	
 SERVIZIO SANITARIO REGIONALE EMILIA-ROMAGNA Azienda Ospedaliera di Reggio Emilia	OGGETTO Numerazione locali Destinazioni d'uso		
	AREA TECNICA-LOG. ALBERGH. SICUREZZA SERVIZIO ATTIVITA' TECNICHE	MATRICOLA F_S_SEG	SCALA 1:100
QUESTO DISEGNO VIENE CONSEGNATO SOTTO LA TUTELA DELLE LEGGI VICIGINTI IN MATERIA DI DIRITTI D'AUTORE E A CONDIZIONE CHE NON VENGA RIPRODOTTO E COMUNQUE RESO NOTO A TERZI SENZA NOSTRA PREVENTIVA AUTORIZZAZIONE.		Disegnato Stefano Adinolfi Approvato _	Data 16/10/2016 Data _