


DEPOSITO TEMPORANEO
MATERIALI RADIOATTIVI

DEPOSITO TEMPORANEO
MATERIALI RADIOATTIVI
S13-01
S.P.: 48,02 mq
S.F.: 8,64 mq
R.I.: 1/5,56
R.A.: 1/5,56

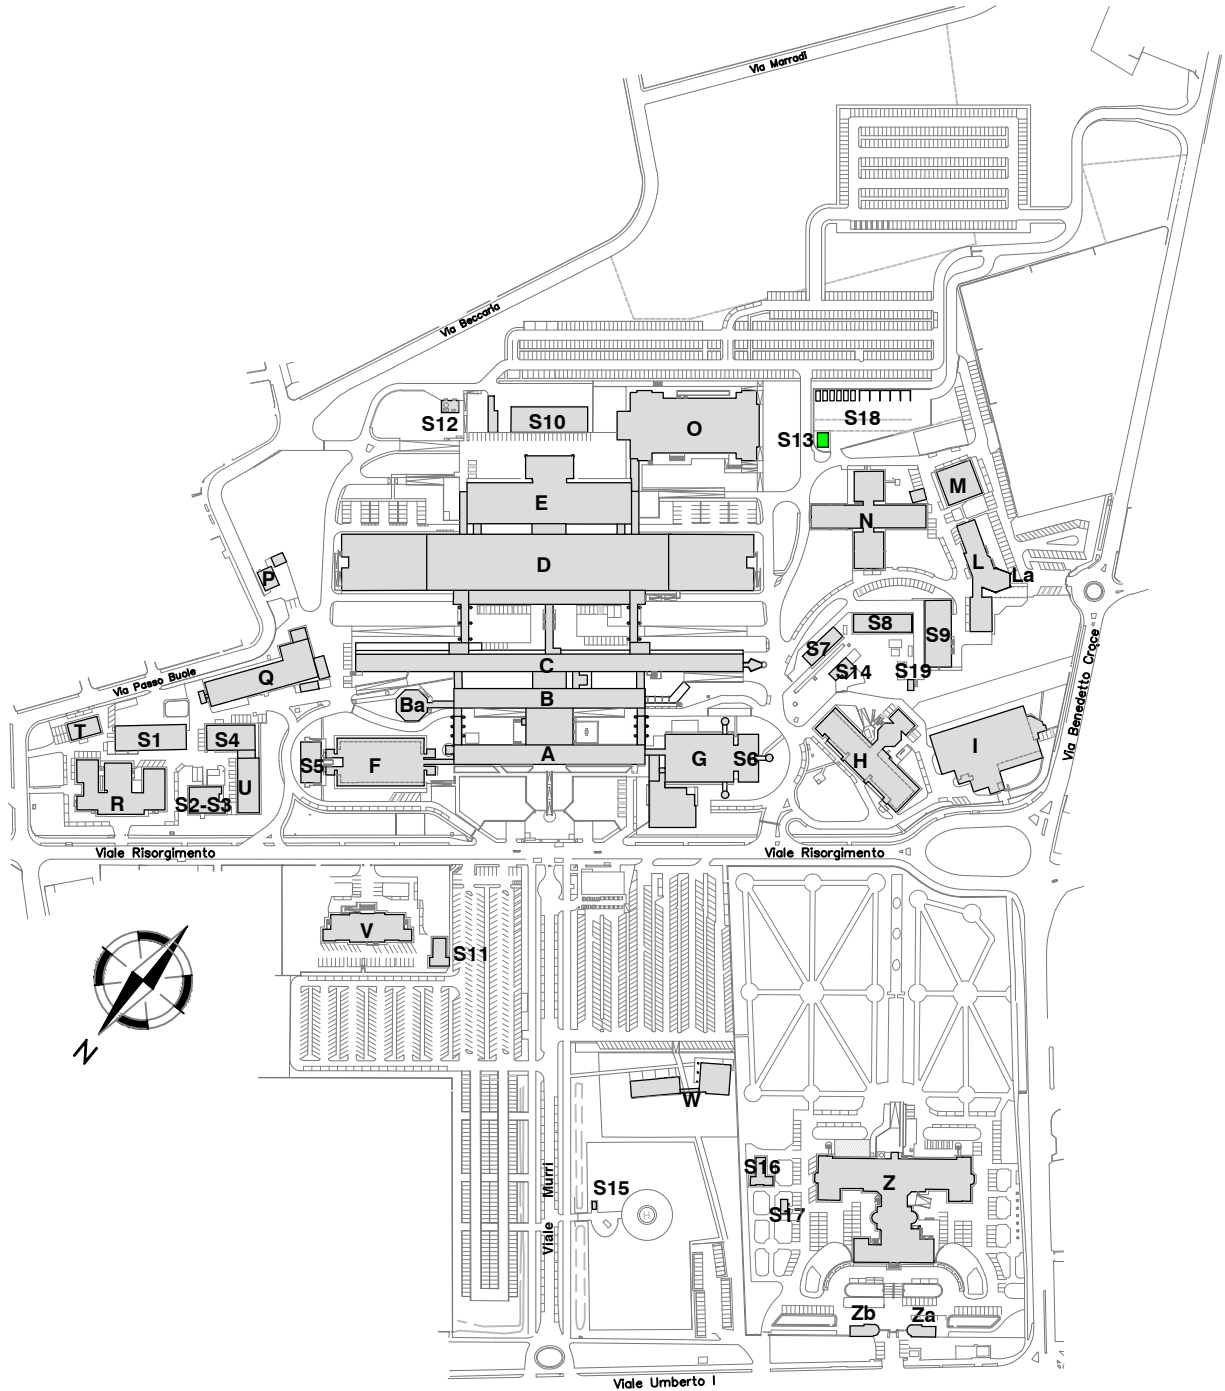

SOSTITUITO DAL: _ Data: _		UBICAZIONE	
SOSTITUISCE IL: _ Data: _		Edificio S13 - Piano 0	
AGGIORNATO DA: _ Data: _		OGGETTO	
<div><div></div><div>SERVIZIO SANITARIO REGIONALE EMILIA-ROMAGNA Azienda Ospedaliera di Reggio Emilia</div></div> <div>AREA TECNICA-LOG. ALBERGH. SICUREZZA SERVIZIO ATTIVITA' TECNICHE</div>		Numerazione locali Destinazioni d'uso	
		MATRICOLA S13_0_SEG	SCALA 1:100
QUESTO DISEGNO VIENE CONSEGNATO SOTTO LA TUTELA DELLE LEGGI VIGENTI IN MATERIA DI DIRITTI D'AUTORE E A CONDIZIONE CHE NON VENGA RIPRODOTTO E COMUNQUE RESO NOTO A TERZI SENZA NOSTRA PREVENTIVA AUTORIZZAZIONE		Disegnato Stefano Adinolfi	Data 13/08/2015
		Approvato _	Data _