
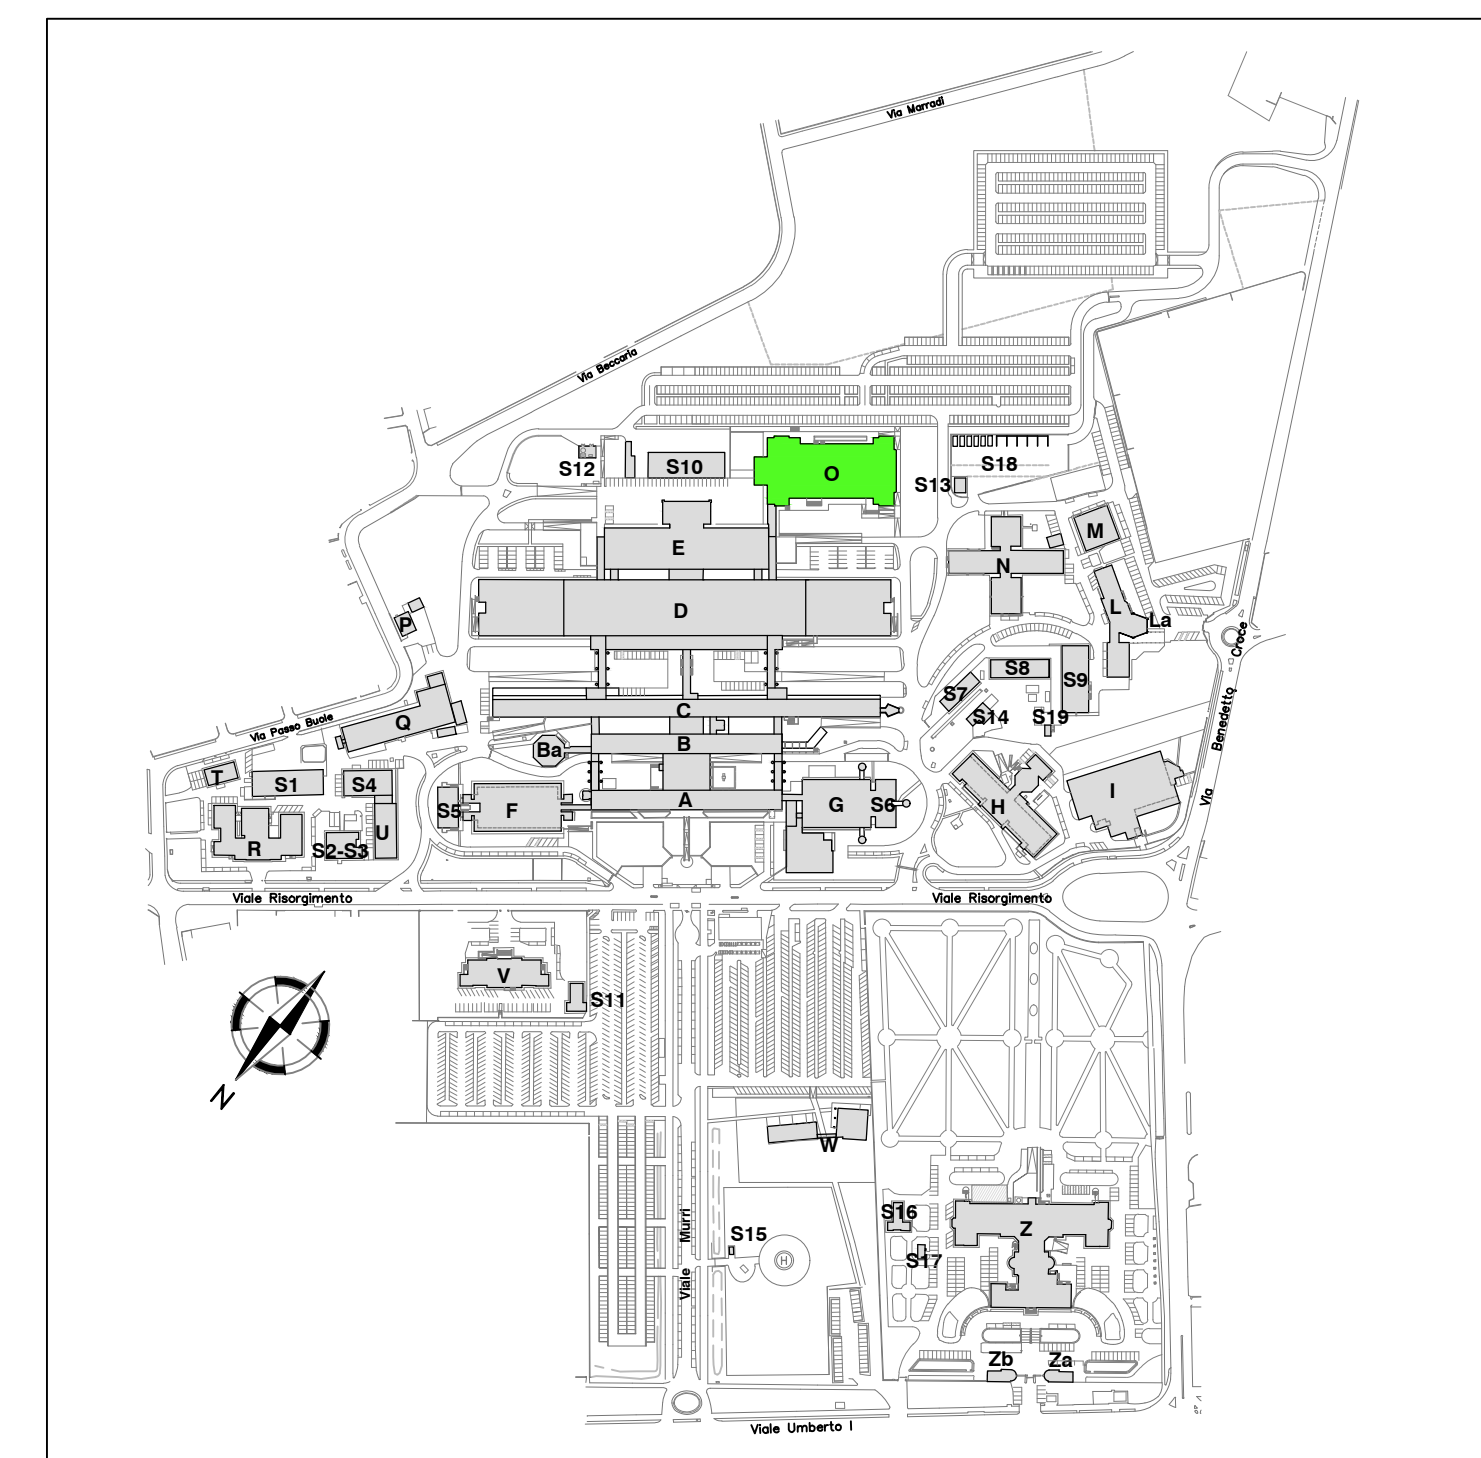


DAY SERVICE
AMBULATORIALE
EMATOLOGIA

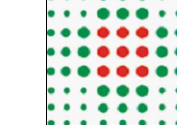

DAY SERVICE
AMBULATORIALE
EMATOLOGIA

| | | |
|---|-------------|--|
| SOSTITUITO DA: _____ | DATA: _____ | UBICAZIONE |
| SOSTITUISCE IL: _____ | DATA: _____ | Padiglione O - Piano 2 |
| AGGIORNATO DA: _____ | DATA: _____ | OGGETTO |
|  SERVIZIO SANITARIO REGIONALE EMILIA-ROMAGNA Azienda Ospedaliera di Reggio Emilia | | Numerazione locali Destinazioni d'uso |
| AREA TECNICA-LOG. ALBERGHI. SICUREZZA SERVIZIO ATTIVITA' TECNICHE | | MATRICOLA O_2_SEG |
| QUESTO DISEGNO VIENE CONSEGNATO SOTTO LA TUTELA DELLE LEGGI VIGENTI IN MATERIA DI DIRITTI D'AUTORE E A CONDIZIONE CHE NON VENGA RIPRODOTTO O COMUNICATO, RESSO NOTO A TERZI, SENZA NOSTRA PREVENTIVA AUTORIZZAZIONE. | | SCALA 1:100 |
| Disegnato Stefano Adinolfi | | DATA 15/06/2016 |
| Approvato Ing. Giovanni Guatelli | | DATA 15/06/2016 |