


**CENTRALE  
CRIOGENICA  
TIPIZZ. TISS.L  
HLA (III° P.)**

ARCHIVIO  
DIREZIONE  
SCIENTIFICA

**ex L.I.L.T.**

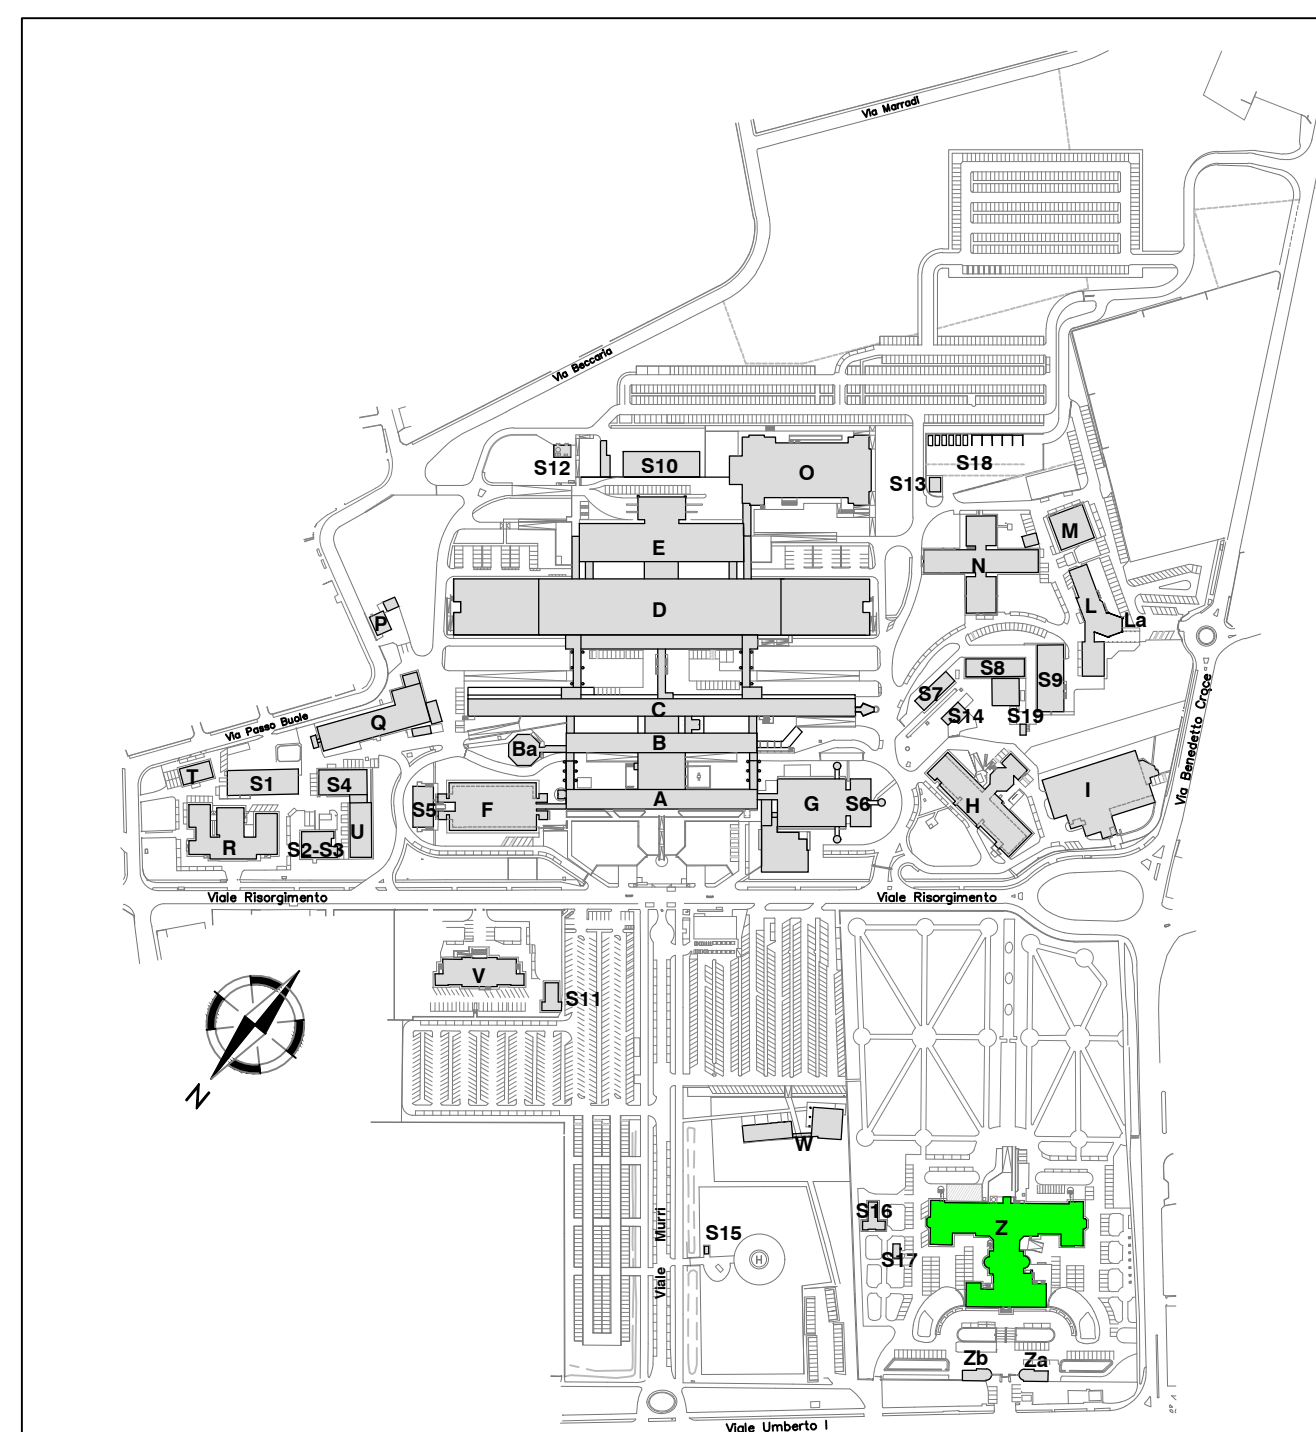

SOSTITUTTORE DAL: _____ Data: _____ SOSTITUTTORE IL: _____ Data: _____ ACCORDO DI: _____ Data: _____	<b>UBICAZIONE</b> <b>Padiglione Z - Piano S</b>						
 <b>SERVIZIO SANITARIO REGIONALE</b> <b>EMILIA-ROMAGNA</b> Azienda Ospedaliera di Reggio Emilia	<b>OGGETTO</b> Numerazione locali Destinazioni d'uso						
	<table border="1"> <tr> <td> <b>AREA TECNICA-LOG. ALBERGHI - SICUREZZA</b>  <b>SERVIZIO ATTIVITA' TECNICHE</b> </td> <td> <b>MATRICOLA</b>  <b>Z_S_SEG</b> </td> <td> <b>SCALA</b>  <b>1:100</b> </td> </tr> <tr> <td>           Questo documento viene, con consenso, DOTTI LA TUTELA DELLE LEGGI            SULLA PRIVACY E SULLA PROTEZIONE DEI DATI PERSONALI, E' CONSENTITA            L'USUA RIPRODUZIONE E L'USUA DIFFUSIONE, CON LA CONDIZIONE CHE            NON SIANO RIVOLTI A COMMERCIO NEGOZIO NERTE A TERCZI SOSTA            SOSTA ACCORDO DI: _____ Data: _____         </td> <td>           Firmato _____ Data: _____            Approva _____ Data: _____         </td> <td>           Data: _____            Data: _____         </td> </tr> </table>		<b>AREA TECNICA-LOG. ALBERGHI - SICUREZZA</b> <b>SERVIZIO ATTIVITA' TECNICHE</b>	<b>MATRICOLA</b> <b>Z_S_SEG</b>	<b>SCALA</b> <b>1:100</b>	Questo documento viene, con consenso, DOTTI LA TUTELA DELLE LEGGI SULLA PRIVACY E SULLA PROTEZIONE DEI DATI PERSONALI, E' CONSENTITA L'USUA RIPRODUZIONE E L'USUA DIFFUSIONE, CON LA CONDIZIONE CHE NON SIANO RIVOLTI A COMMERCIO NEGOZIO NERTE A TERCZI SOSTA SOSTA ACCORDO DI: _____ Data: _____	Firmato _____ Data: _____ Approva _____ Data: _____
<b>AREA TECNICA-LOG. ALBERGHI - SICUREZZA</b> <b>SERVIZIO ATTIVITA' TECNICHE</b>	<b>MATRICOLA</b> <b>Z_S_SEG</b>	<b>SCALA</b> <b>1:100</b>					
Questo documento viene, con consenso, DOTTI LA TUTELA DELLE LEGGI SULLA PRIVACY E SULLA PROTEZIONE DEI DATI PERSONALI, E' CONSENTITA L'USUA RIPRODUZIONE E L'USUA DIFFUSIONE, CON LA CONDIZIONE CHE NON SIANO RIVOLTI A COMMERCIO NEGOZIO NERTE A TERCZI SOSTA SOSTA ACCORDO DI: _____ Data: _____	Firmato _____ Data: _____ Approva _____ Data: _____	Data: _____ Data: _____					