

VIA MODENESE

INGRESSO CONDOMINIALE




Gestione esclusiva AUSL



Altra gestione



Spazi comuni

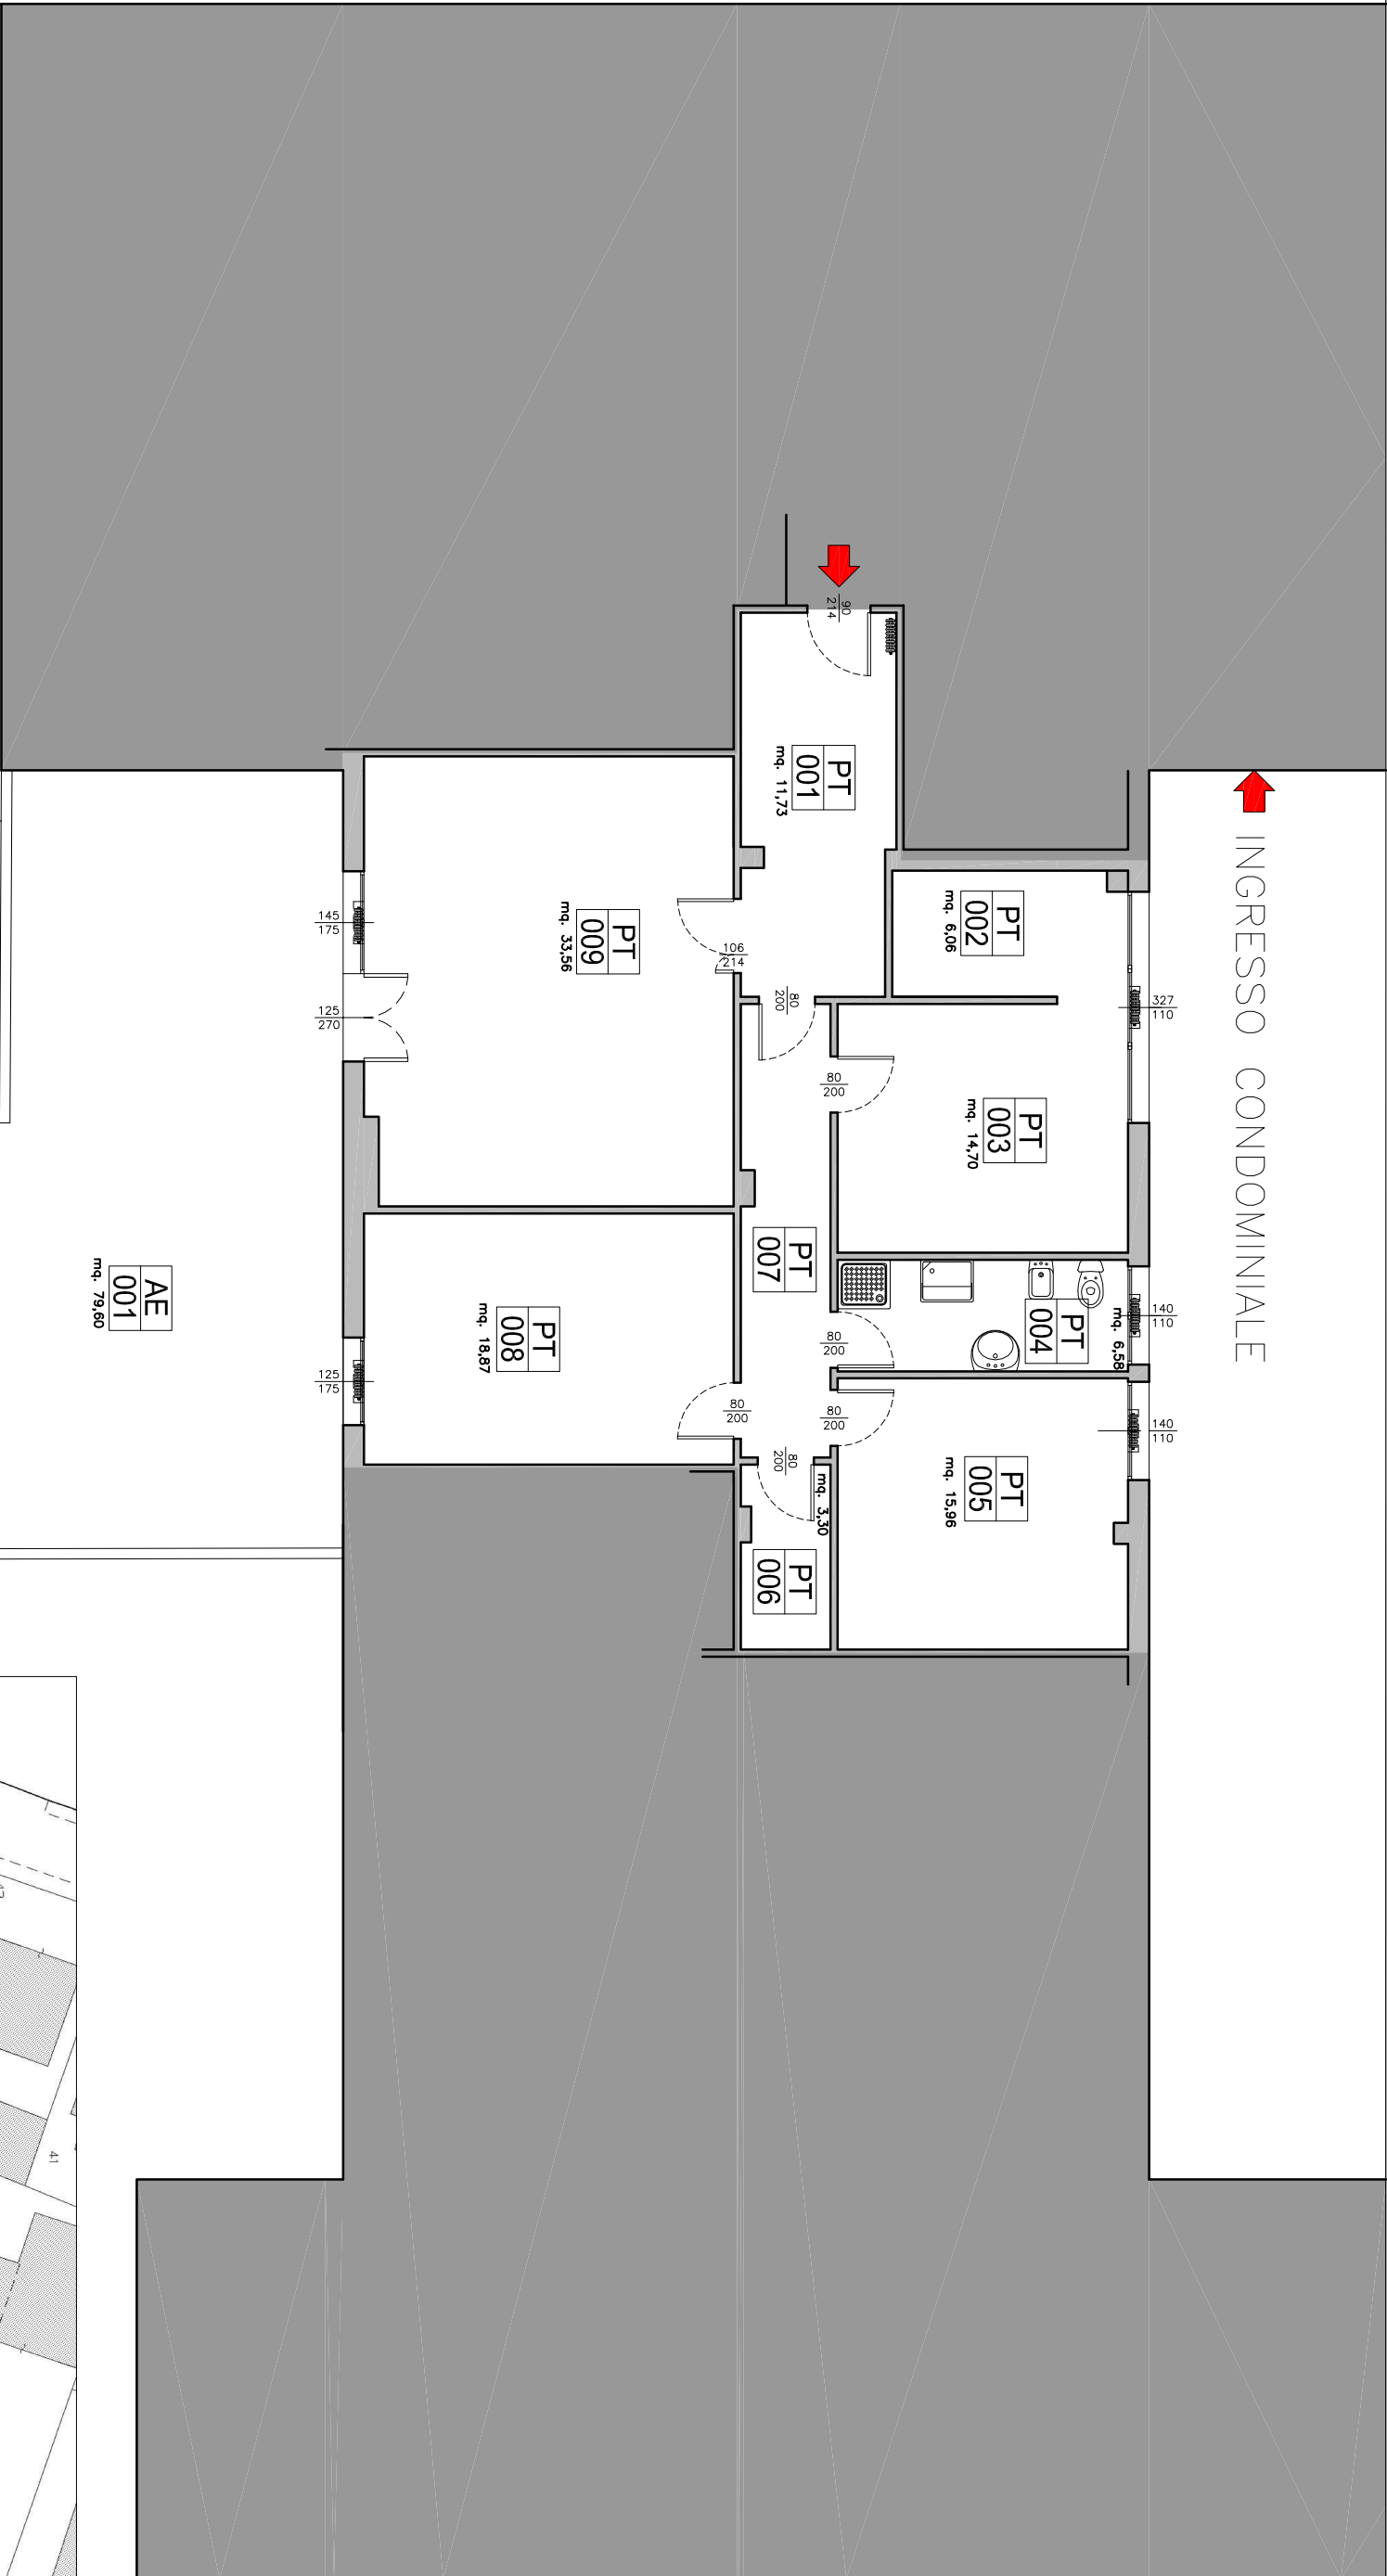

SERVIZIO SANITARIO REGIONALE
EMILIA ROMAGNA
Azienda Unità Sanitaria Locale di Modena
SERVIZIO TECNICO PATRIMONIALE



COMPENDIO PATRIMONIALE AZIENDALE

AREA OPERATIVA SUD - DISTRETTO DI VIGNOLA
APPARTAMENTO A BASSA SOGLIA
VIA MODENESE, 60 VIGNOLA

DATA	01.2014	SCALA	1:100	PT
PTR	AX	PROGETTO	.	
ARCHIVIO	Pis_Rilev_ArchivioServiziVignola\X_Apartmento_Via_Modenese\AX00.dwg			
XRF				