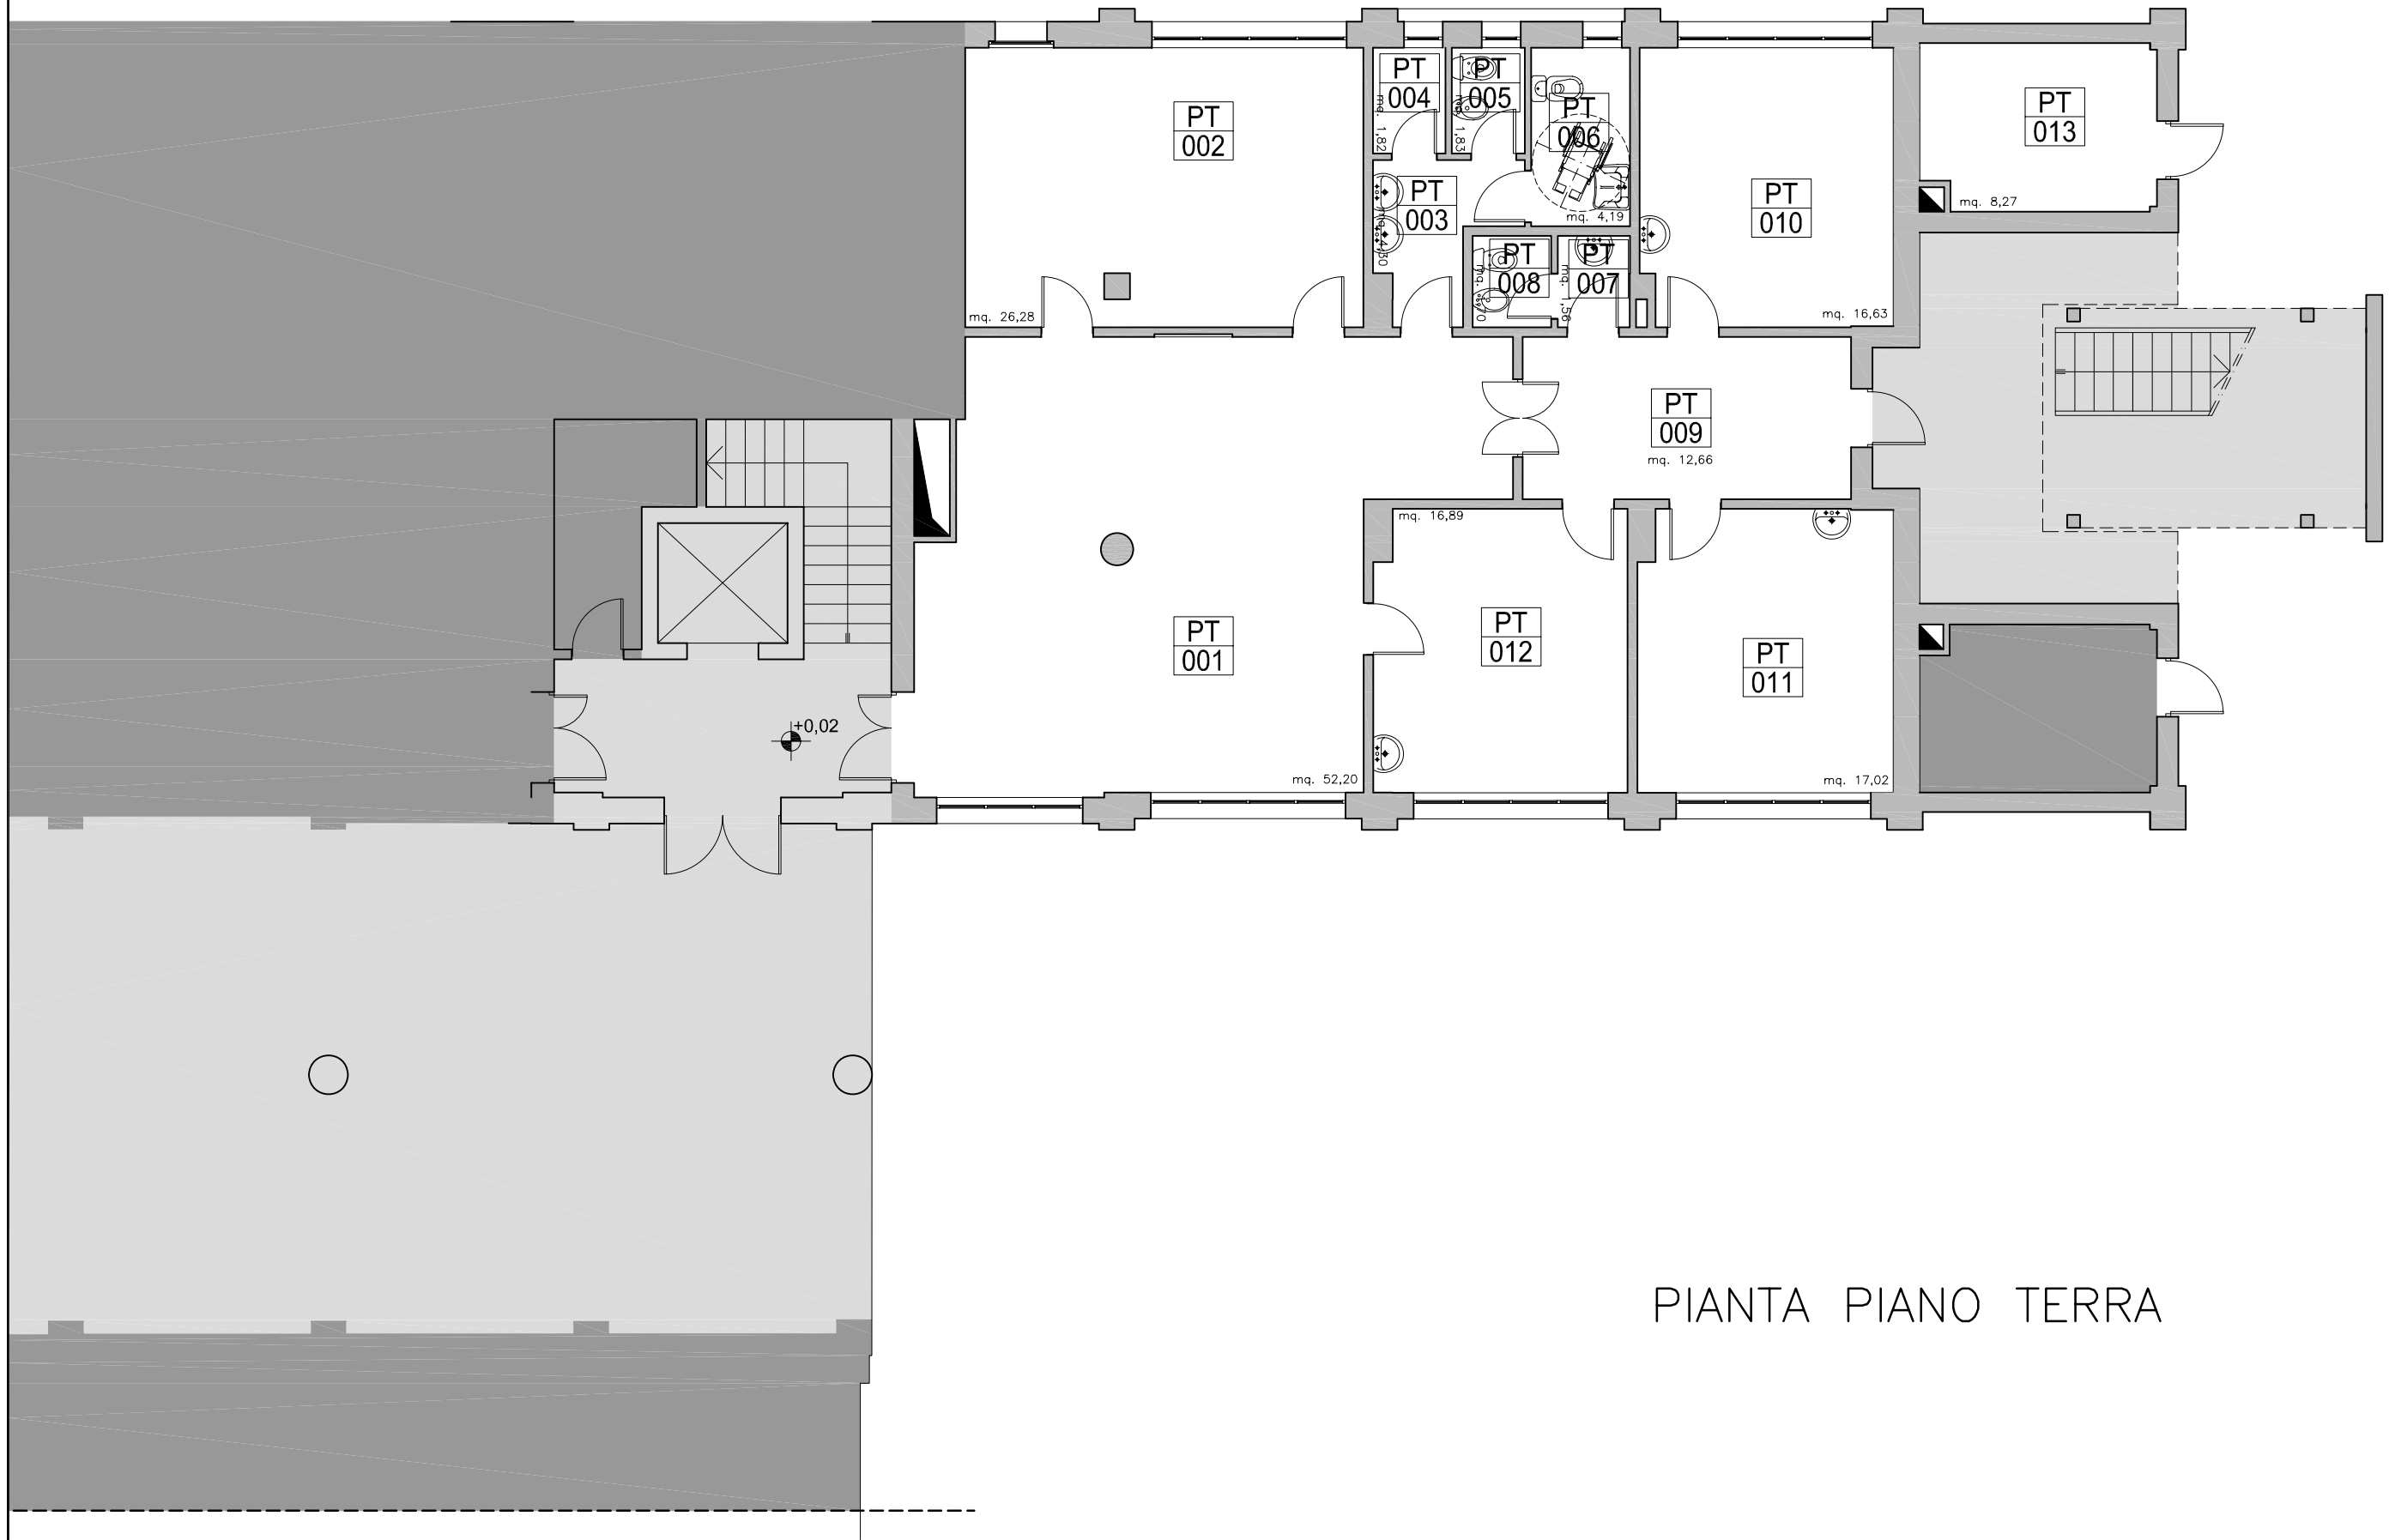

PIANTA PIANO TERRA

SERVIZIO SANITARIO REGIONALE
EMILIA ROMAGNA
Azienda Unità Sanitaria Locale di Modena
SERVIZIO TECNICO PATRIMONIALE

CERMET SISTEMA DI GESTIONE CERTIFICATO

COMPENDIO PATRIMONIALE AZIENDALE

AREA OPERATIVA CENTRO - DISTRETTO DI CASTELFRANCO E.
NUOVA SEDE SERVIZI SANITARI
PIAZZA MATTEOTTI, 34/B BOMPORTO

DATA	11.2009	SCALA	1:100
PTR	W8	PROGETTO	.

PT

ARCHIVIO P:\5_Rilievi_Archivio\acentro\Bomporto\W8_Torcanale\PDF 11-2009\W8PT.dwg
XRIF