SERVIZIO SANITARIO REGIONALE
EMILIA ROMAGNA
Azienda Unità Sanitaria Locale di Modena
SERVIZIO TECNICO PATRIMONIALE

COMPENDIO PATRIMONIALE AZIENDALE

AREA OPERATIVA CENTRO - DISTRETTO DI SASSUOLO
EX OSPEDALE CIVILE CIVILE
VIA PRAMPOLINI, 42 - SASSUOLO

DATA	11.2009	SCALA	1:250	L2
PTR	34	PROGETTO	.	
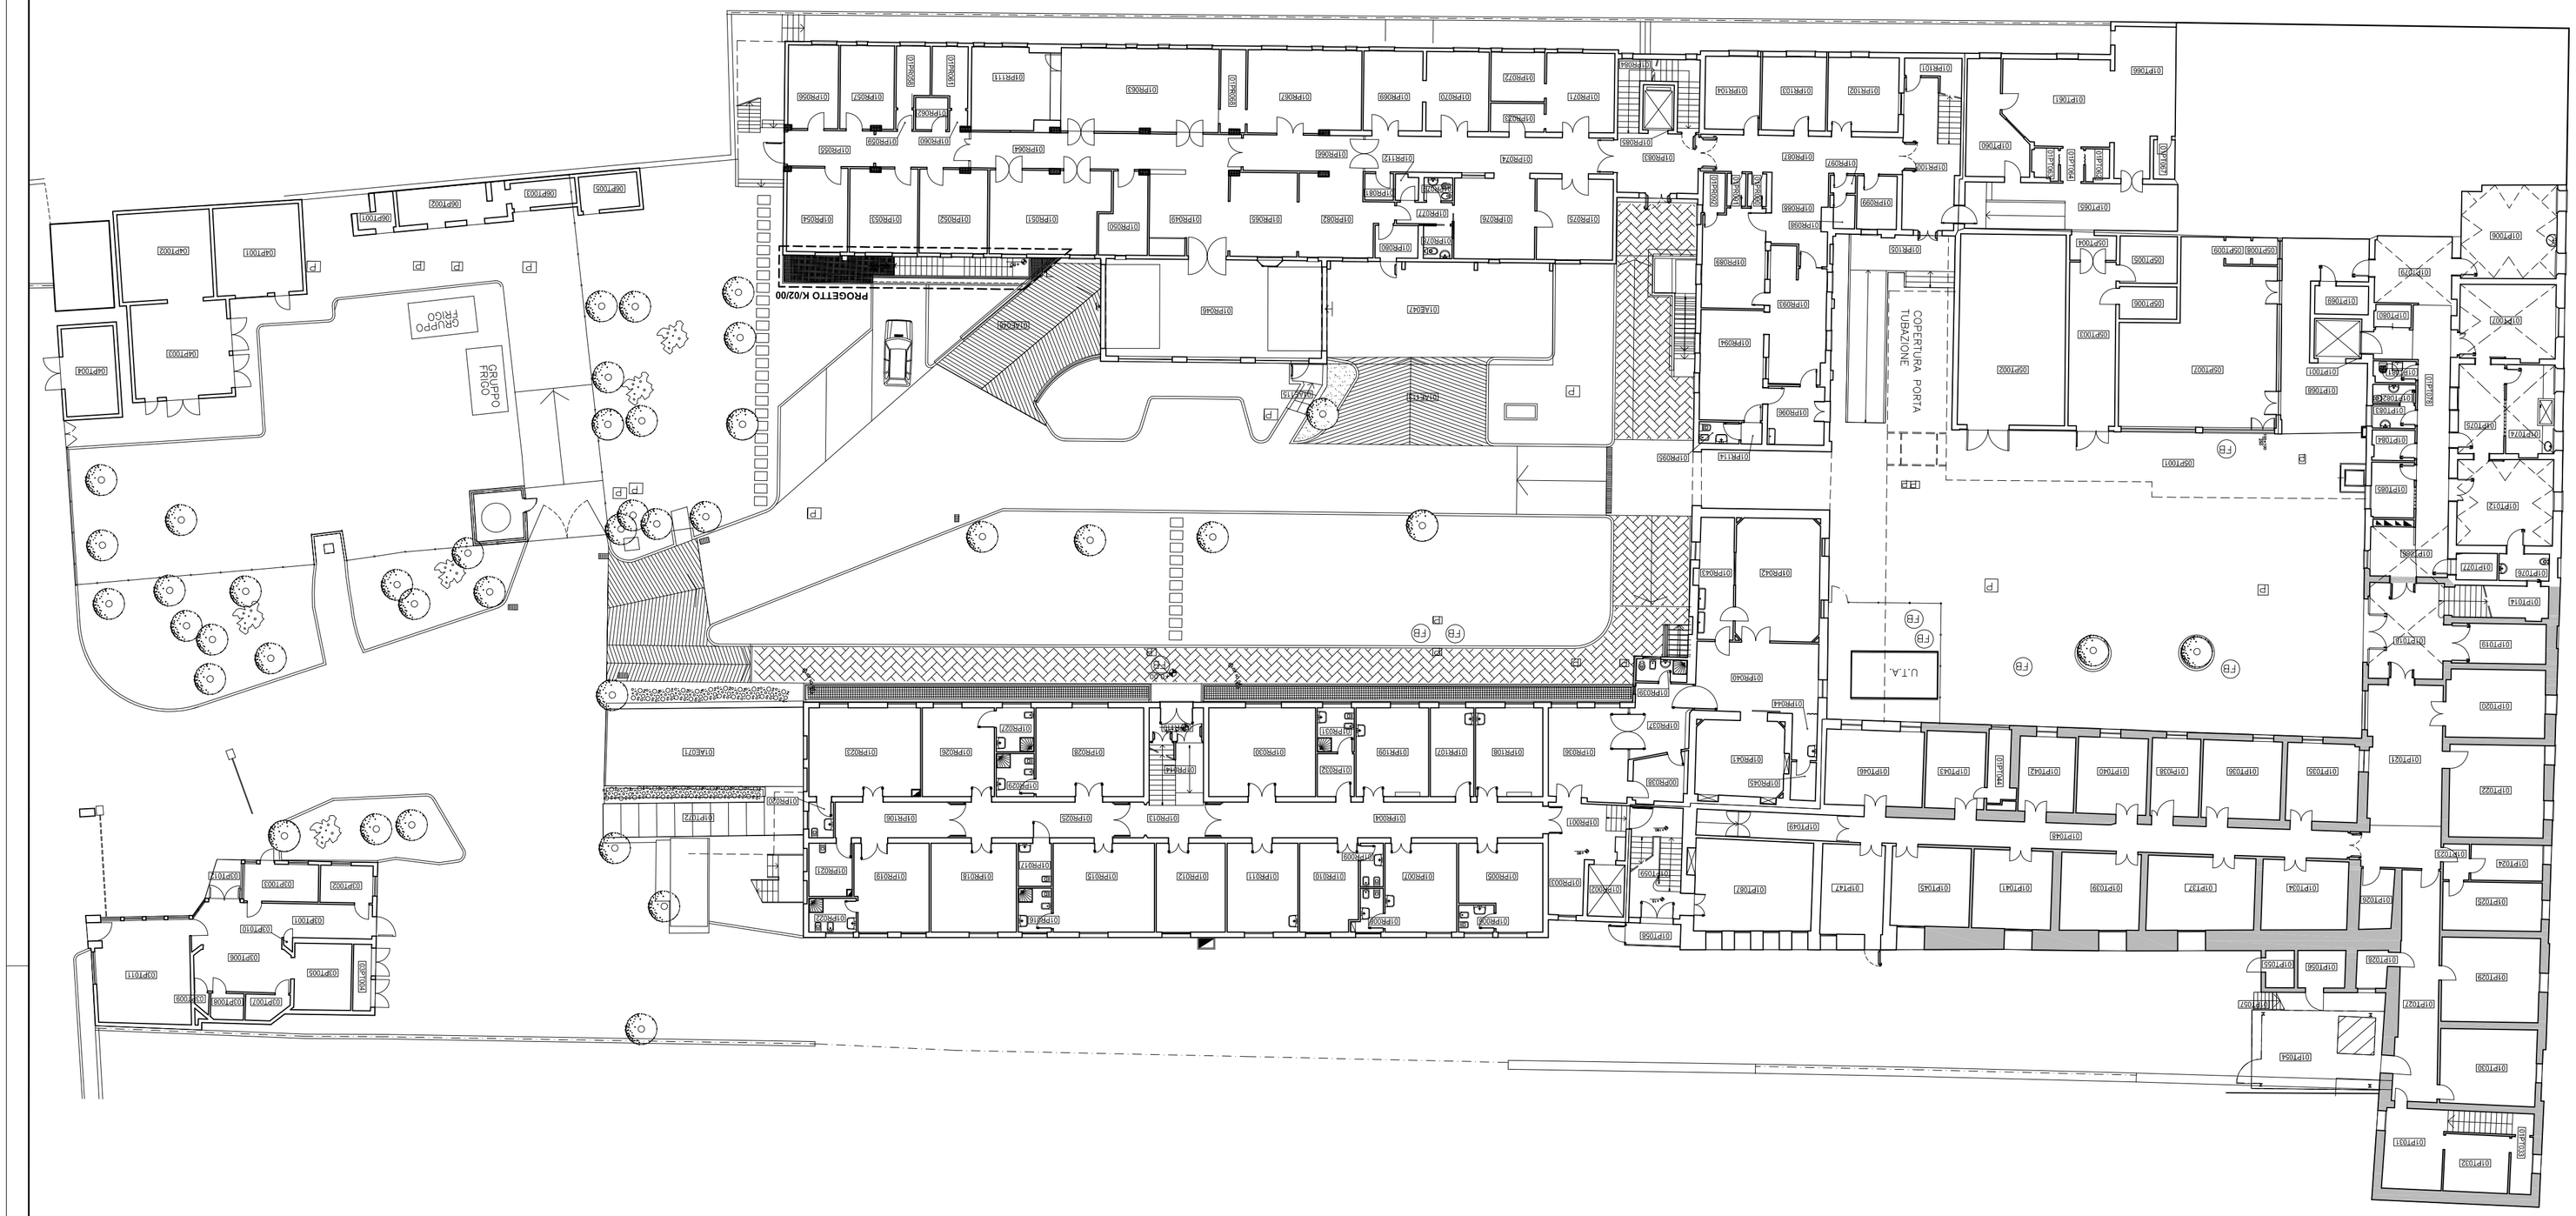
ARCHIVIO P:\5_Rilievi_Architettura\Sassuolo\34_H_Sassuolo\PDF 1+2009\34000.2.dwg
XRIF