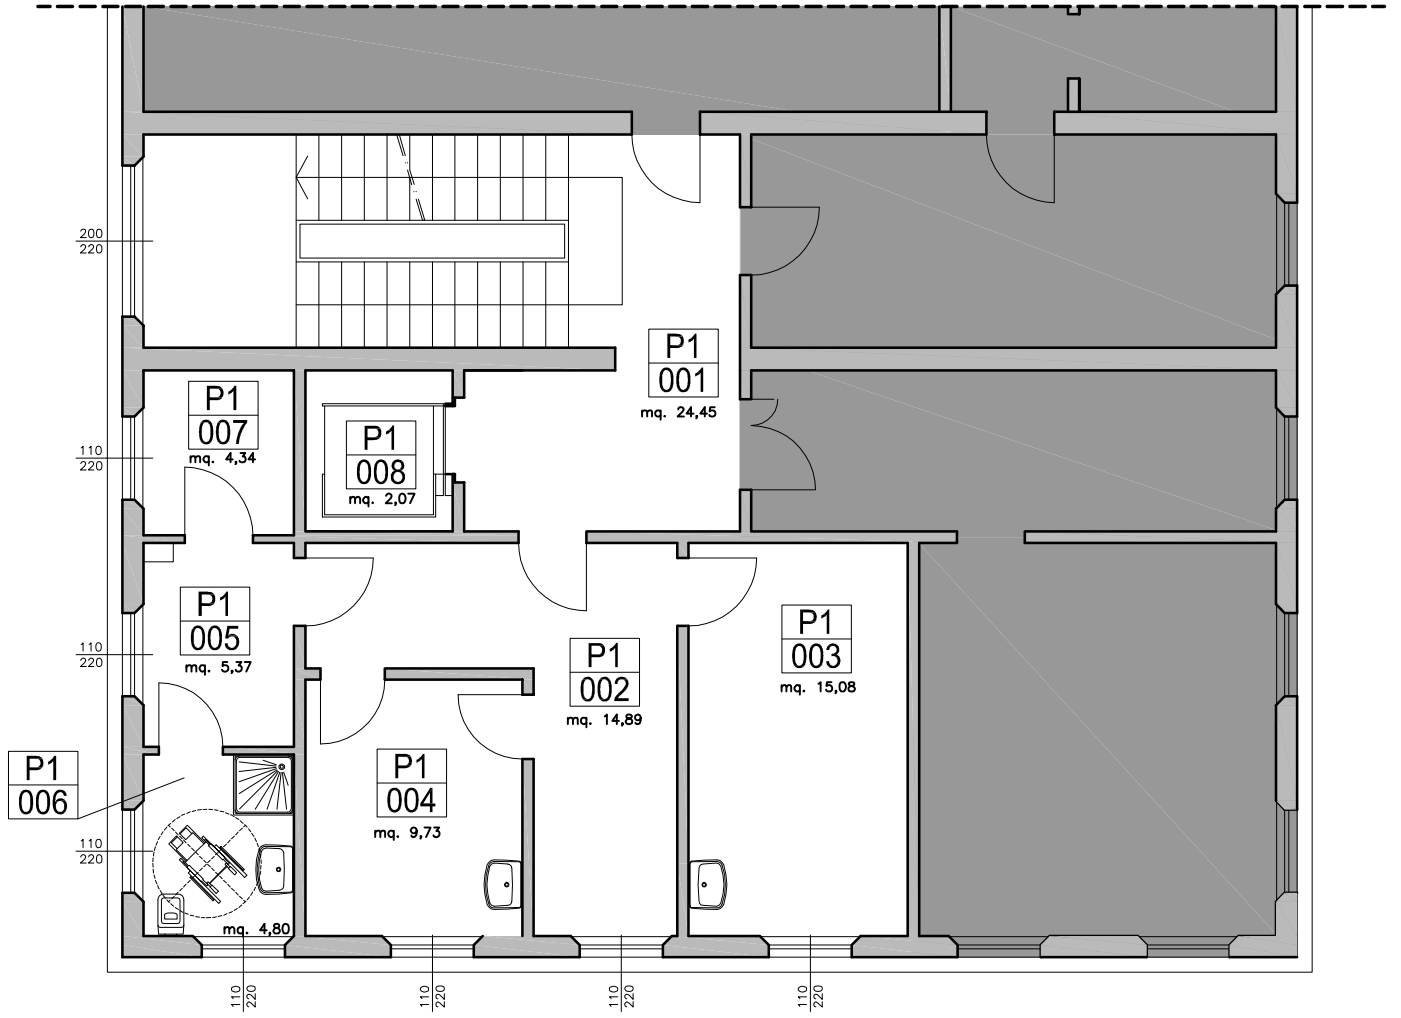

Gestione esclusiva AUSL

Altra gestione

Spazi comuni

SERVIZIO SANITARIO REGIONALE
EMILIA ROMAGNA
Azienda Unità Sanitaria Locale di Modena
SERVIZIO TECNICO PATRIMONIALE
CONFORME ALLA NORMA UNI EN ISO 9001:2008

COMPENDIO PATRIMONIALE AZIENDALE

AREA OPERATIVA SUD - DISTRETTO DI VIGNOLA
PORZIONE DI IMMOBILE
VIALE A. GRAMSCI, 25 SAVIGNANO S/P

DATA	26.04.0217	SCALA	1:100
PTR	J8	PROGETTO	.
ARCHIVIO	P:\5_Rilievi_Archivio\asud\Savignano Sul Panaro\J8_Via A Gramsci 25\J800.dwg		
XRIF			

P1