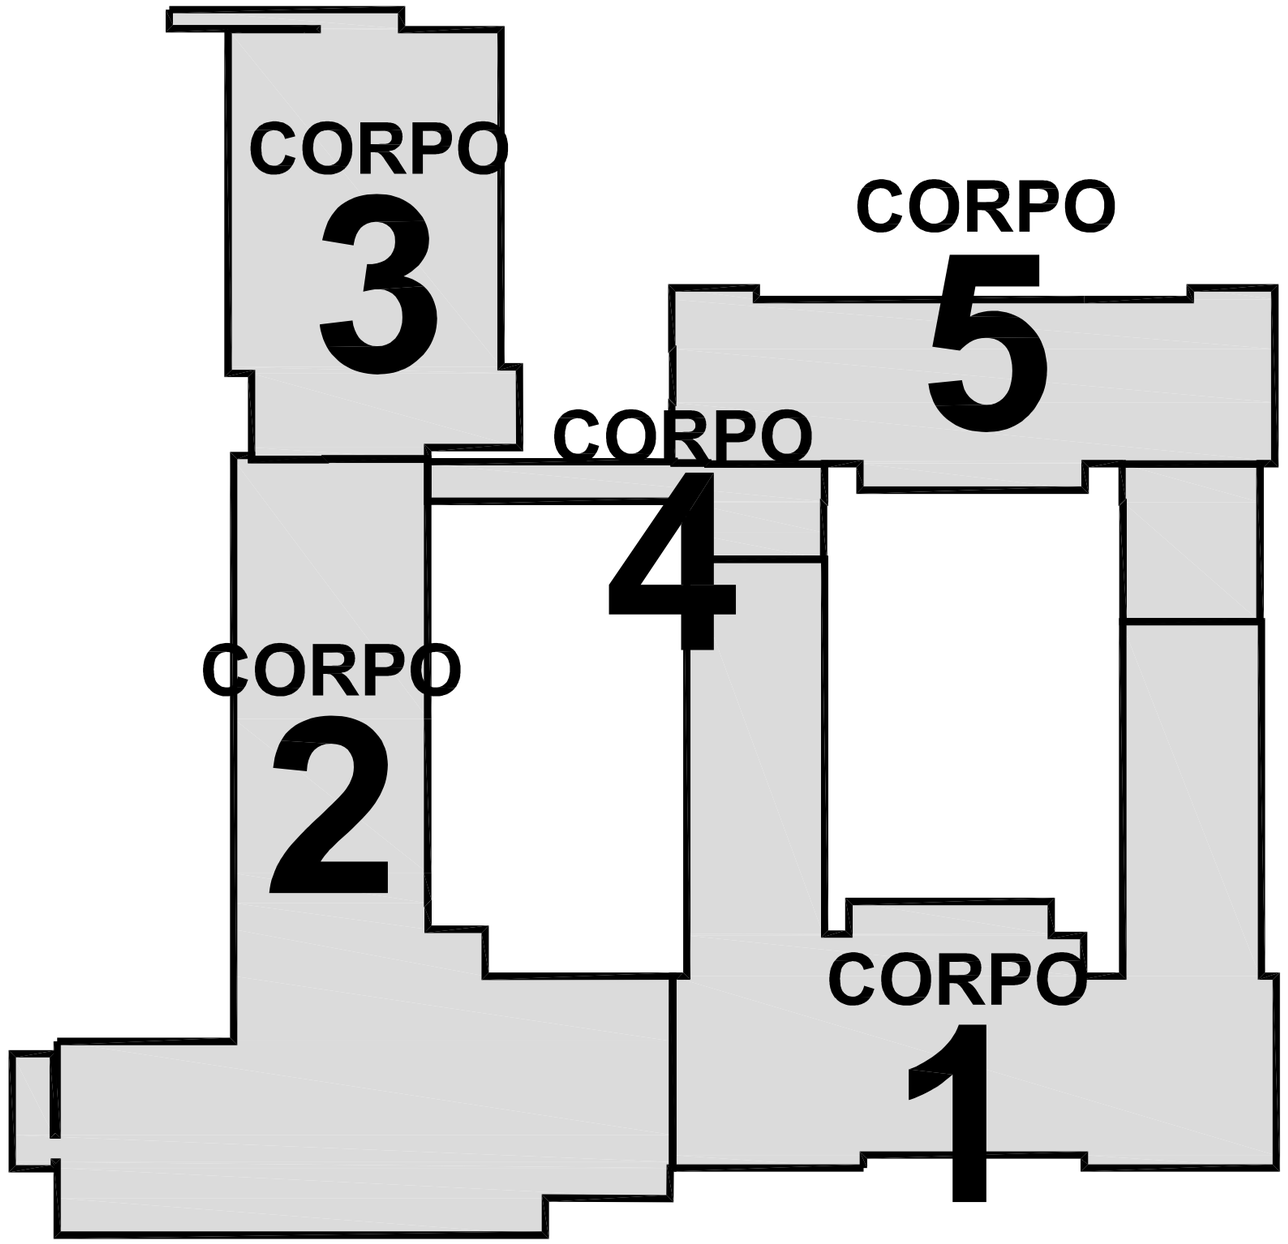

SERVIZIO SANITARIO REGIONALE
EMILIA ROMAGNA
Azienda Unità Sanitaria Locale di Modena
SERVIZIO TECNICO PATRIMONIALE
CONFORME ALLA NORMA UNI EN ISO 9001:2008

COMPENDIO PATRIMONIALE AZIENDALE

AREA OPERATIVA SUD - VIGNOLA
OSPEDALE CIVILE DI VIGNOLA
VIA PAPA S.S. GIOVANNI PAOLO II

DATA	18.04.2017	SCALA	Fuori Scala
PTR	38	PROGETTO	.
ARCHIVIO	P:\5_Rilievi_Archivio\asud\Vignola\38_H Vignola\Intranet\3800P2_intranet.dwg		
XRIF			

P2

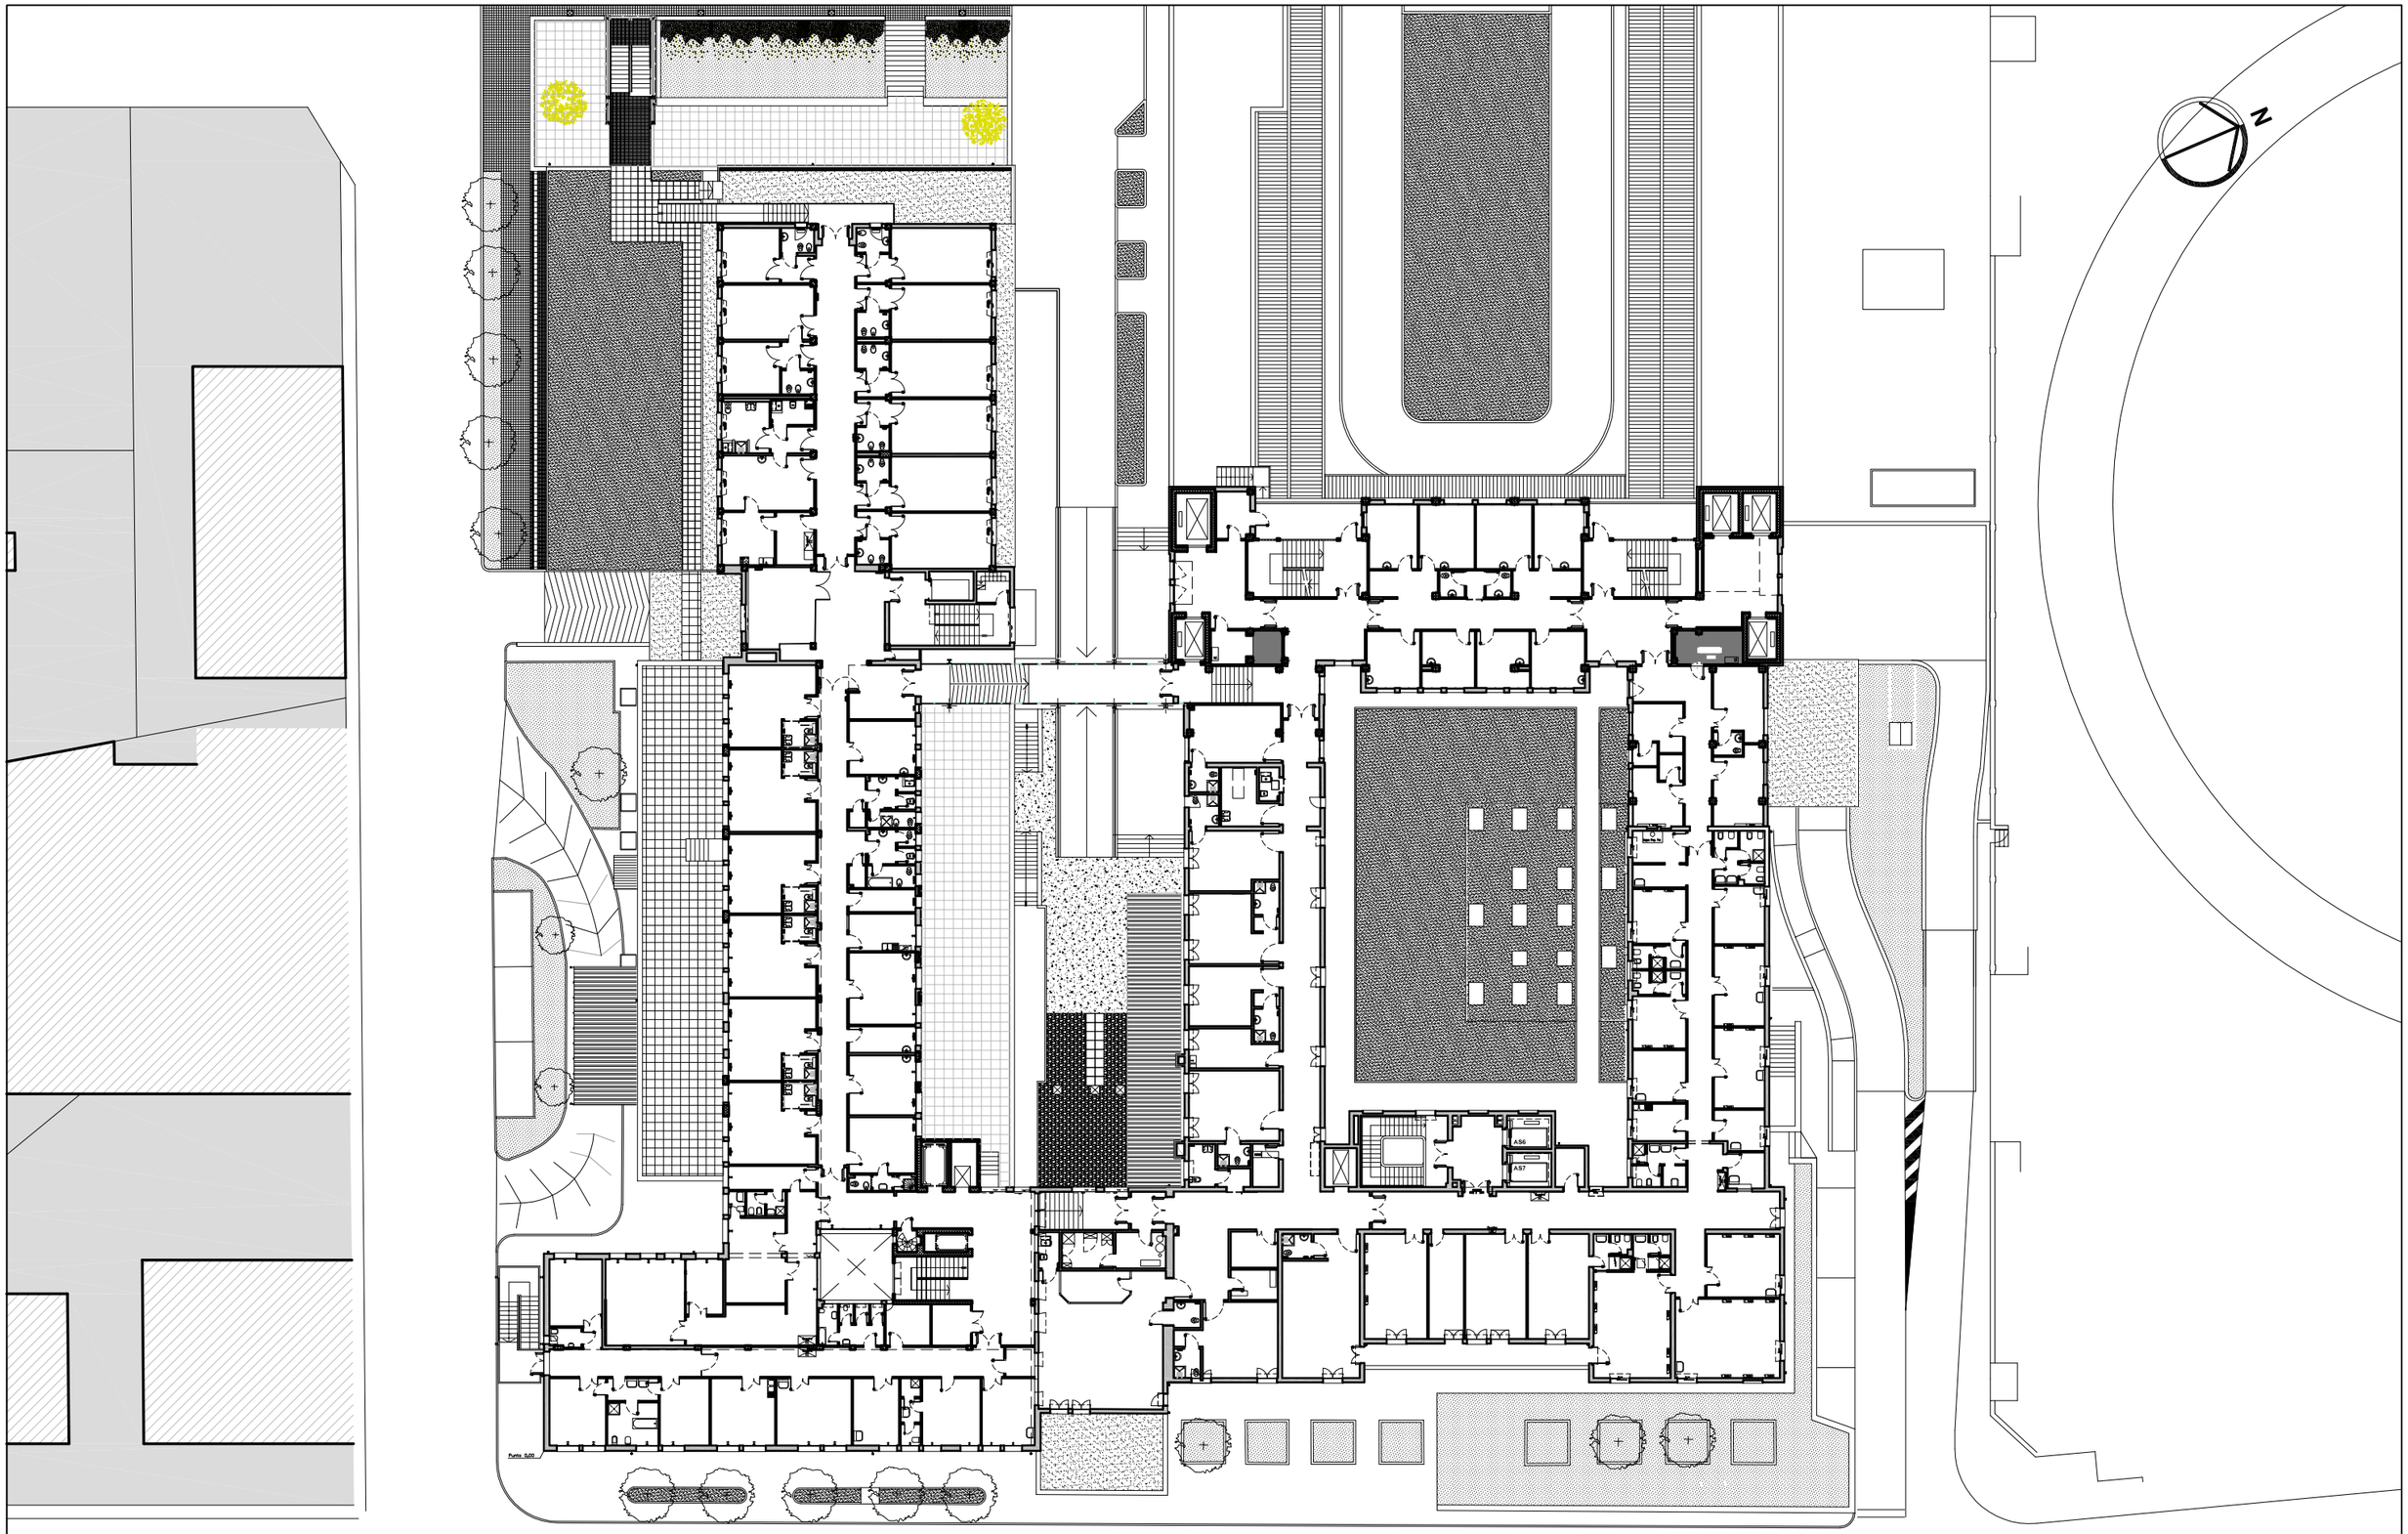

SERVIZIO SANITARIO REGIONALE
EMILIA ROMAGNA
Azienda Unità Sanitaria Locale di Modena
SERVIZIO TECNICO PATRIMONIALE
CONFORME ALLA NORMA UNI EN ISO 9001:2008

COMPENDIO PATRIMONIALE AZIENDALE

AREA OPERATIVA SUD - VIGNOLA
OSPEDALE CIVILE DI VIGNOLA
VIA PAPA S.S. GIOVANNI PAOLO II

DATA	18.04.2017	SCALA	Fuori Scala
PTR	38	PROGETTO	.
ARCHIVIO	P:\5_Rilievi_Archivio\asud\Vignola\38_H Vignola\Intranet\3800P2_intranet.dwg		
XRIF			

P2

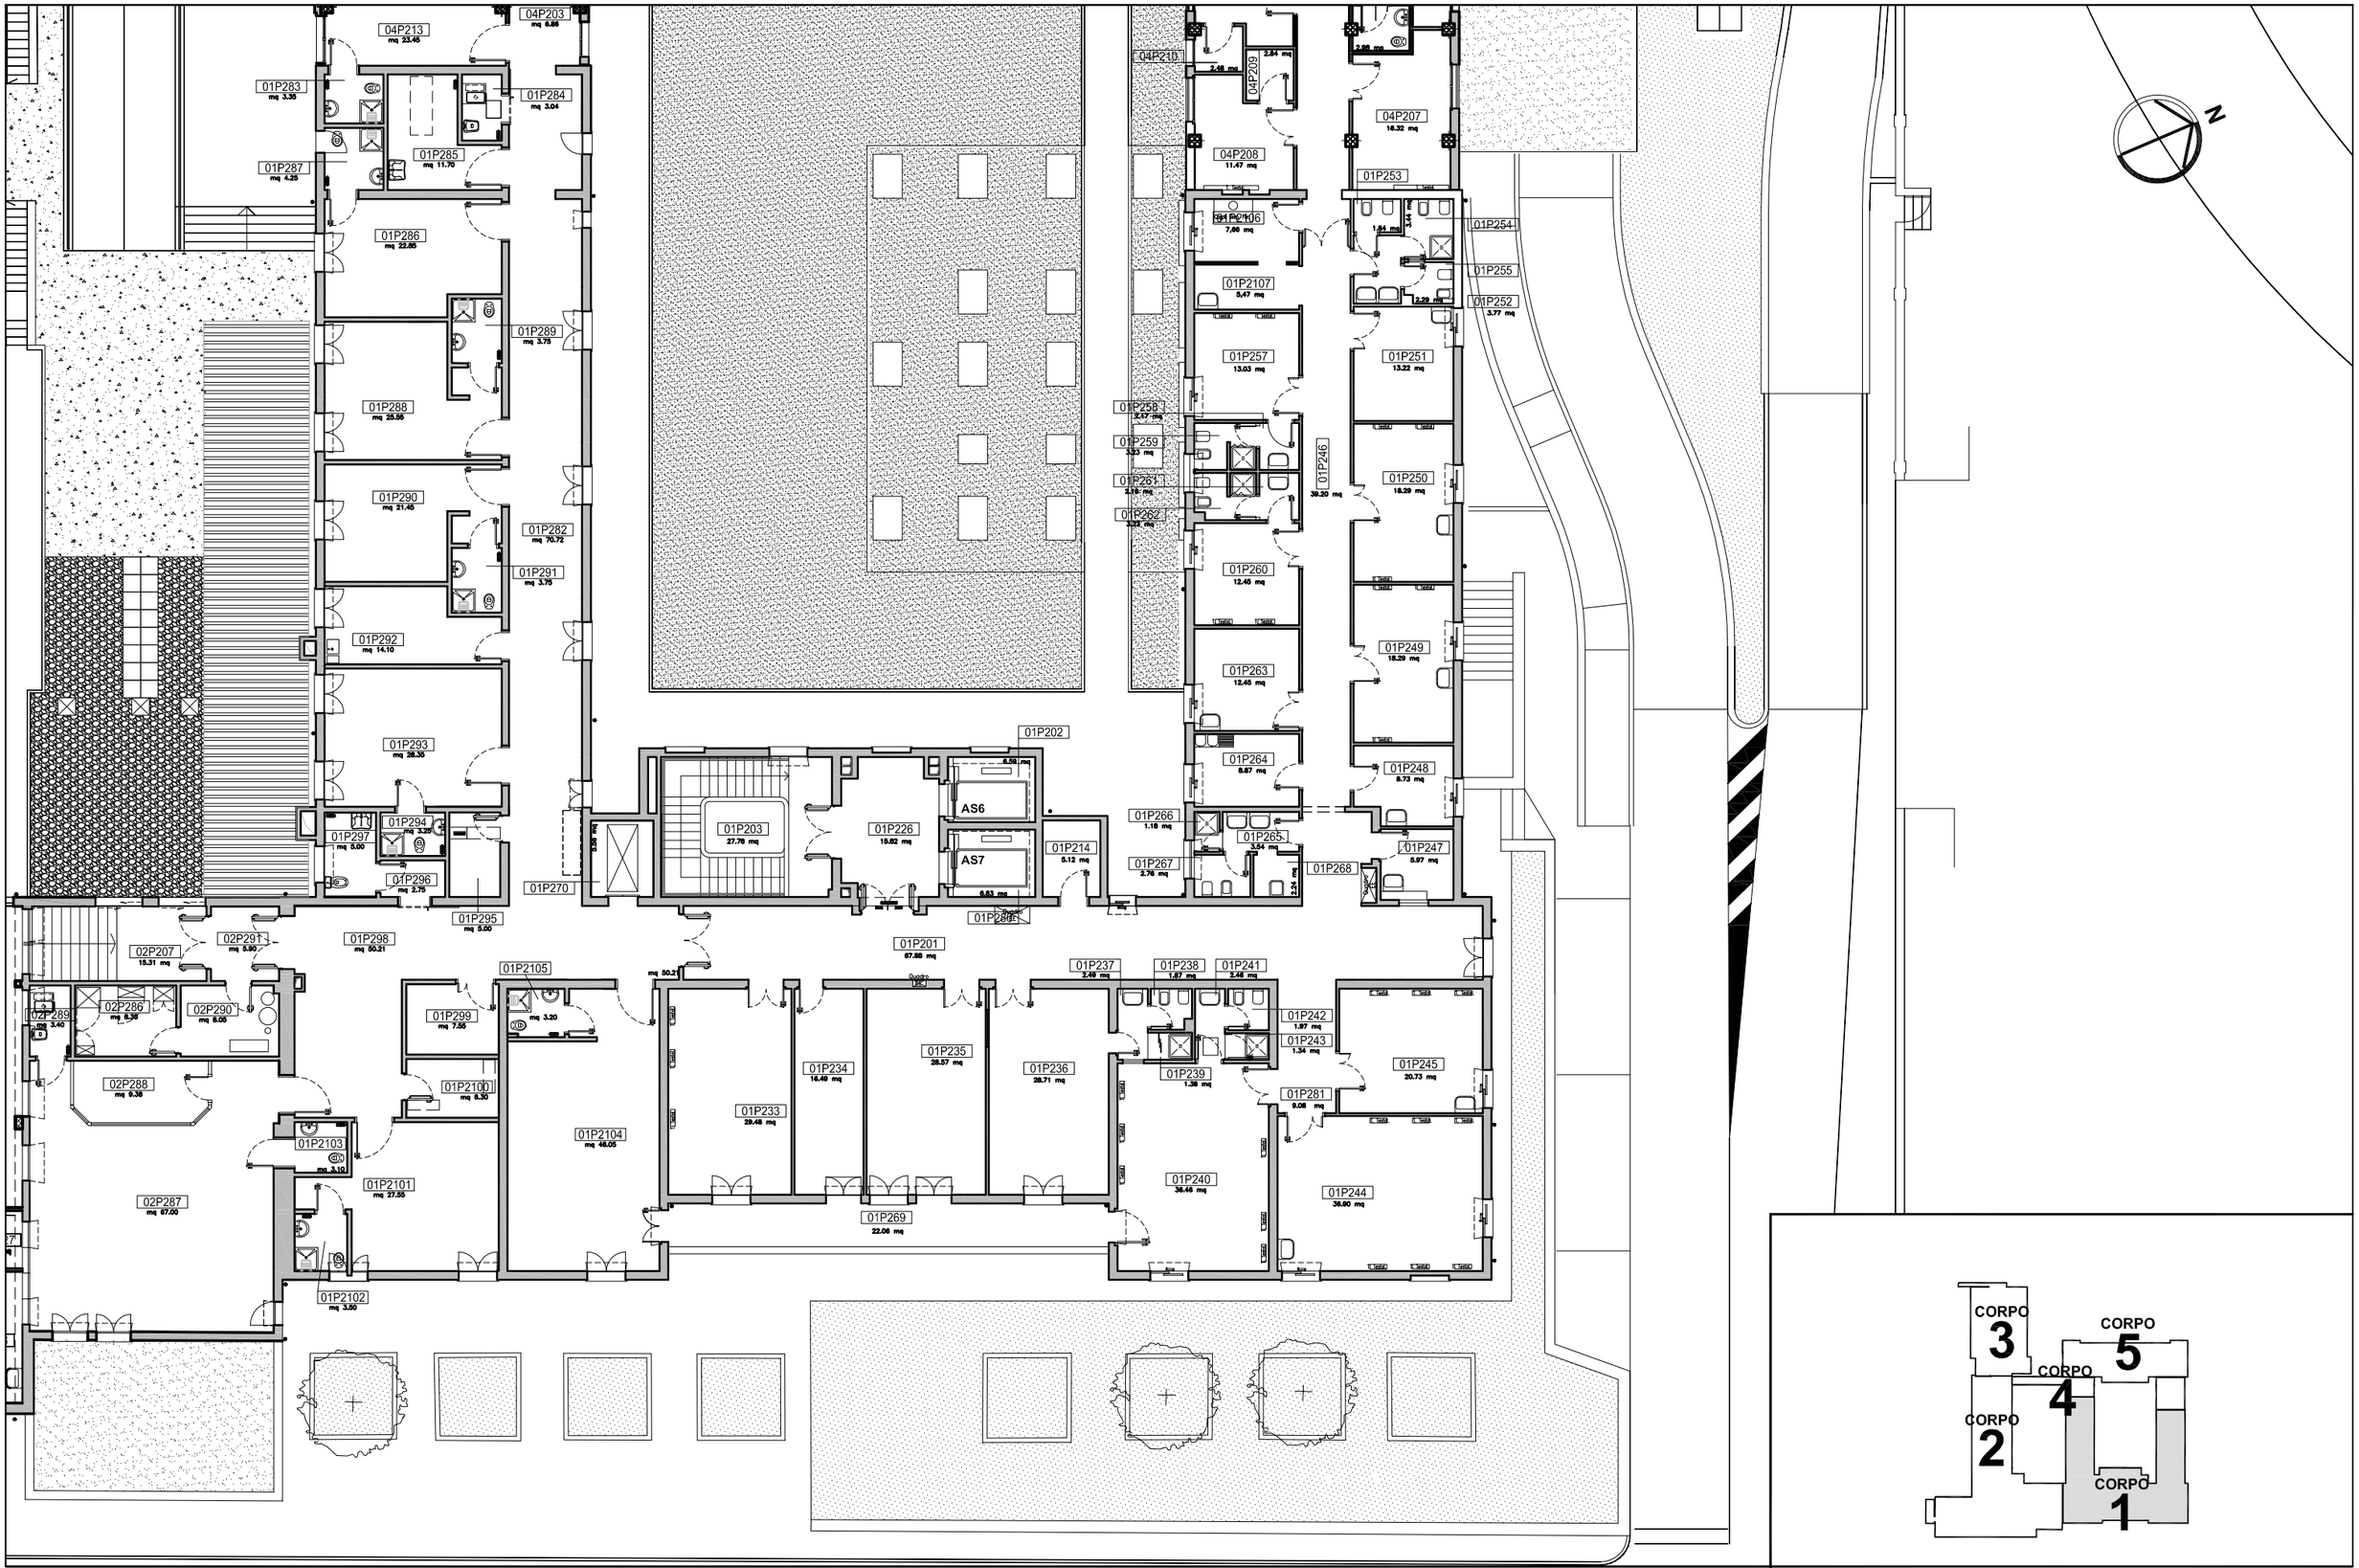

SERVIZIO SANITARIO REGIONALE
EMILIA ROMAGNA
Azienda Unità Sanitaria Locale di Modena
SERVIZIO TECNICO PATRIMONIALE
CONFORME ALLA NORMA UNI EN ISO 9001:2008

COMPENDIO PATRIMONIALE AZIENDALE

AREA OPERATIVA SUD - VIGNOLA
OSPEDALE CIVILE DI VIGNOLA
VIA PAPA S.S. GIOVANNI PAOLO II

DATA	18.04.2017	SCALA	1:200
PTR	38	PROGETTO	.
ARCHIVIO	P:\5_Rilievi_Archivio\asud\Vignola\38_H Vignola\Intranet\3800P2_intranet.dwg		
XRIF			

Corpo 1

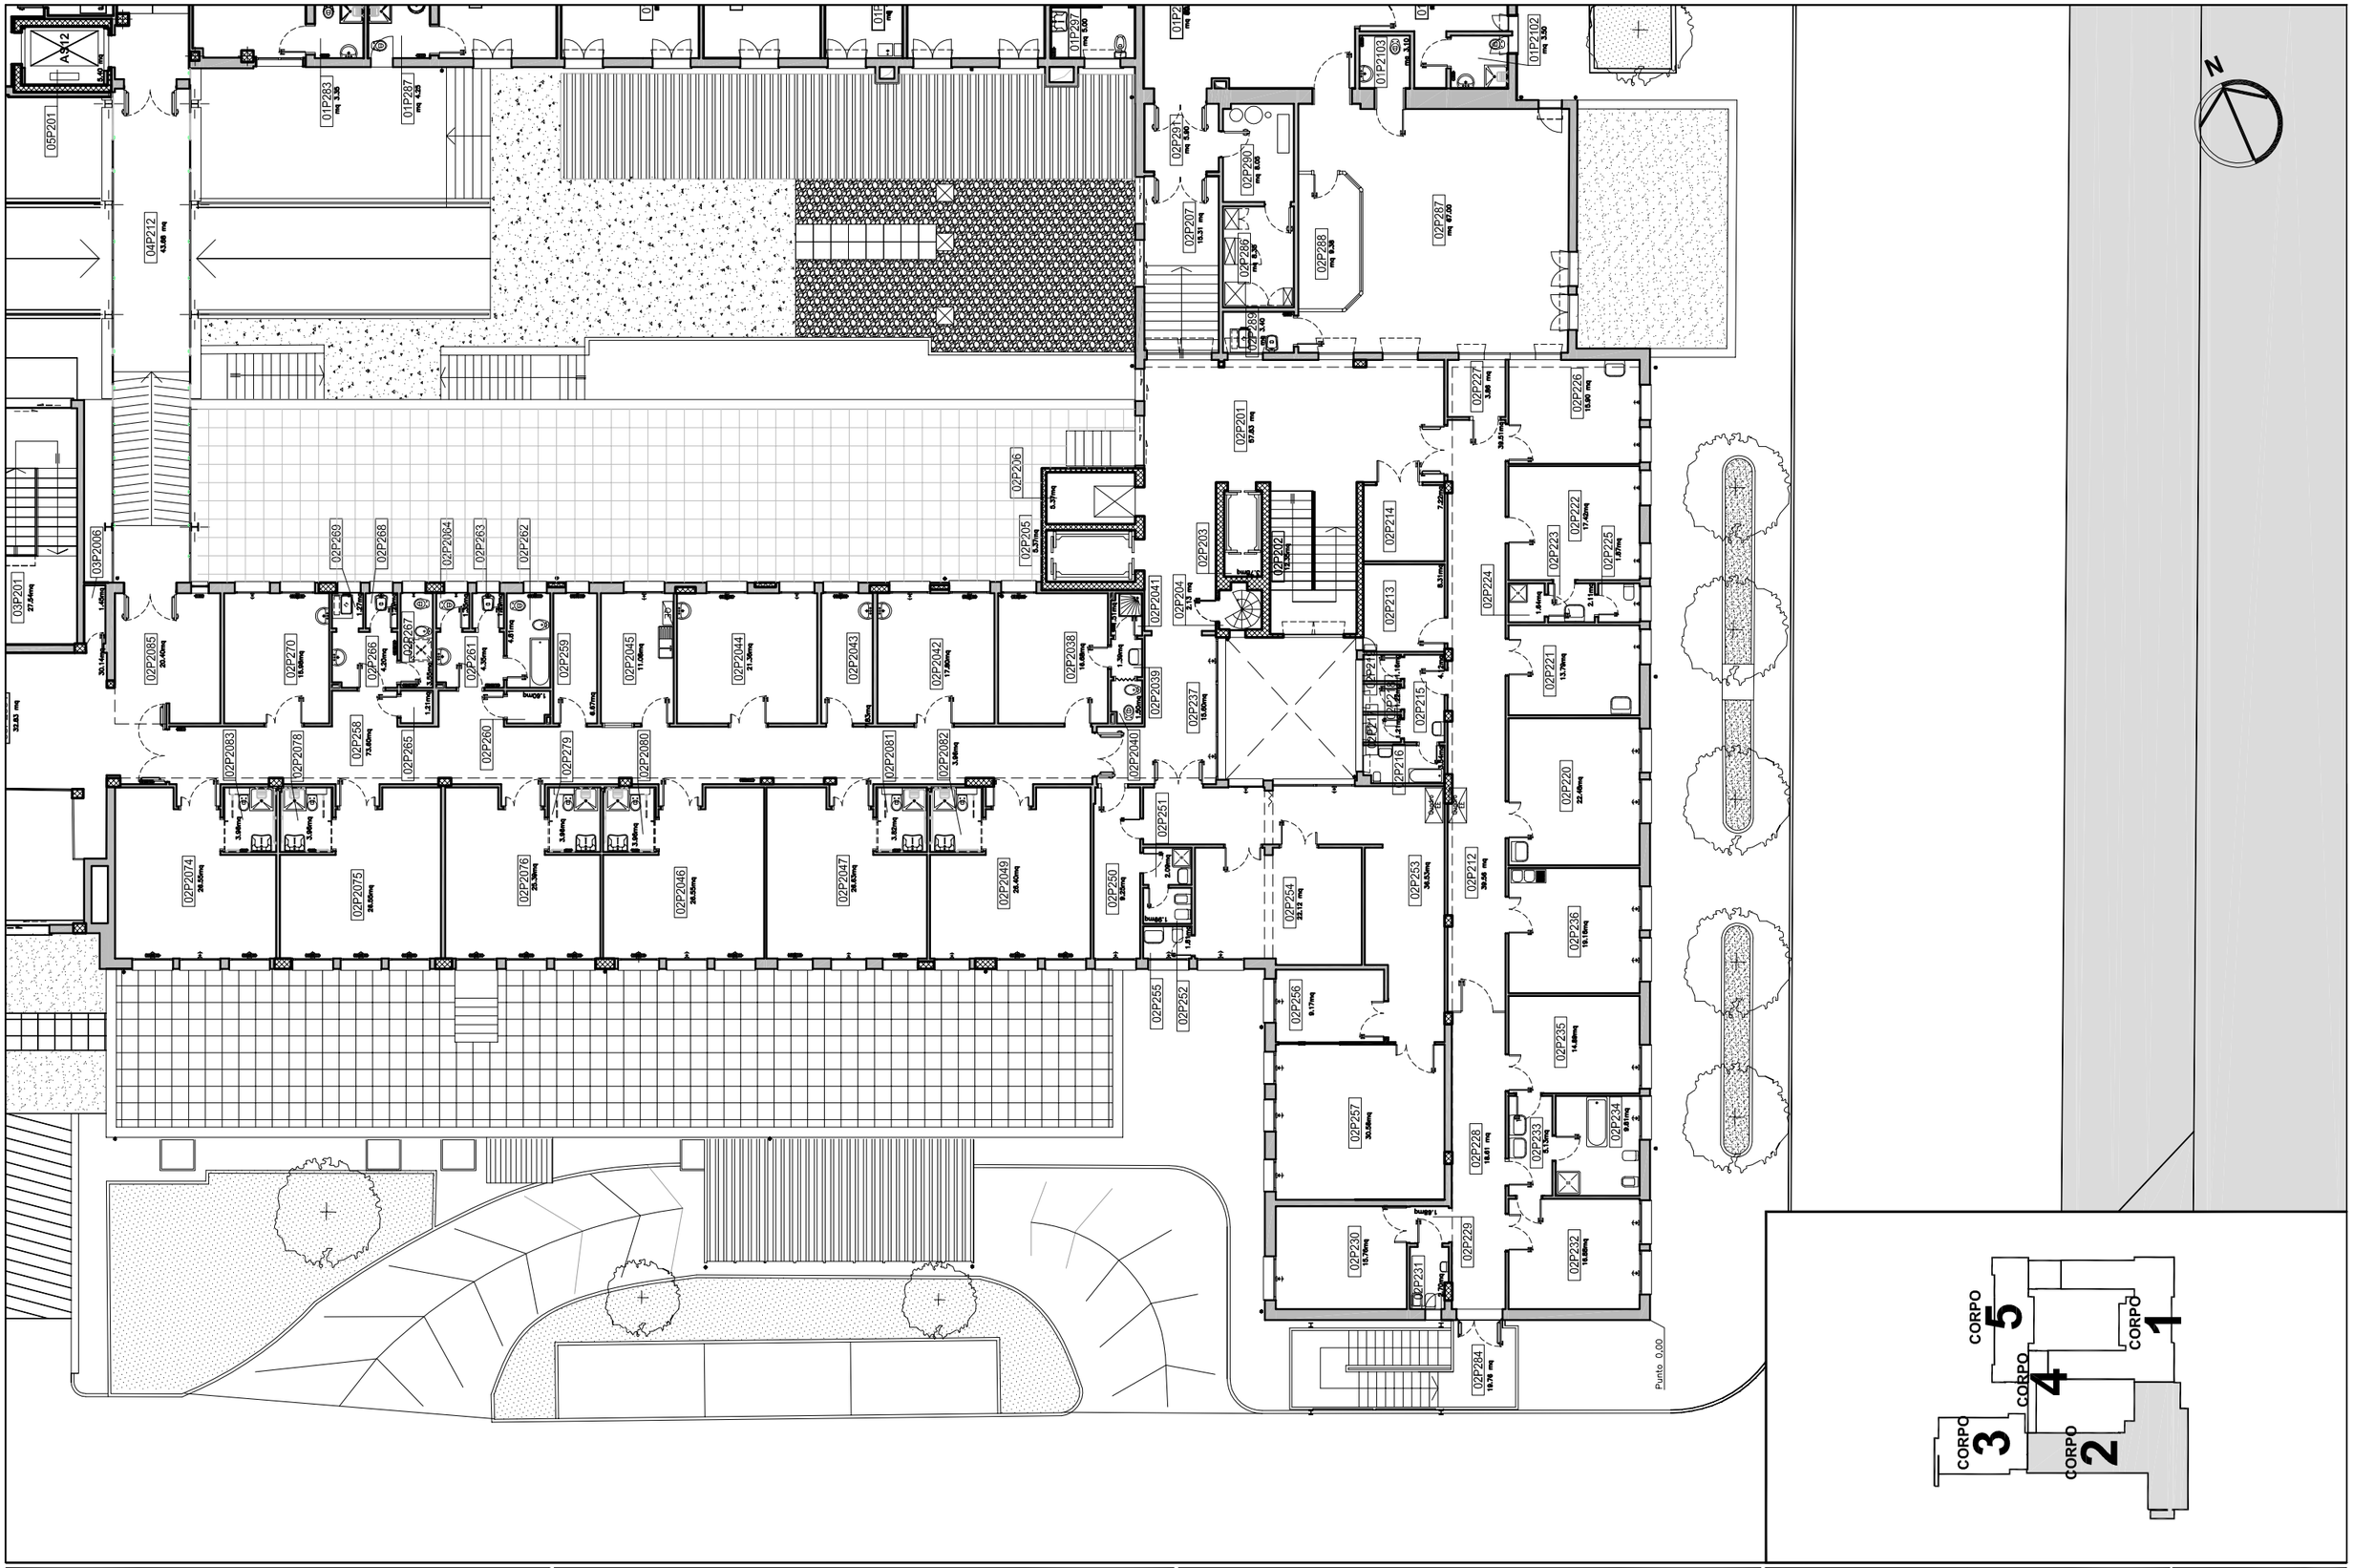

SERVIZIO SANITARIO REGIONALE
EMILIA ROMAGNA
Azienda Unità Sanitaria Locale di Modena
SERVIZIO TECNICO PATRIMONIALE
CONFORME ALLA NORMA UNI EN ISO 9001:2008

COMPENDIO PATRIMONIALE AZIENDALE

AREA OPERATIVA SUD - VIGNOLA
OSPEDALE CIVILE DI VIGNOLA
VIA PAPA S.S. GIOVANNI PAOLO II

DATA	18.04.2017	SCALA	1:200
PTR	38	PROGETTO	.
ARCHIVIO	P:\5_Rilievi_Archivio\asud\Vignola\38_H Vignola\Intranet\3800P2_intranet.dwg		
XRIF			

Corpo 2

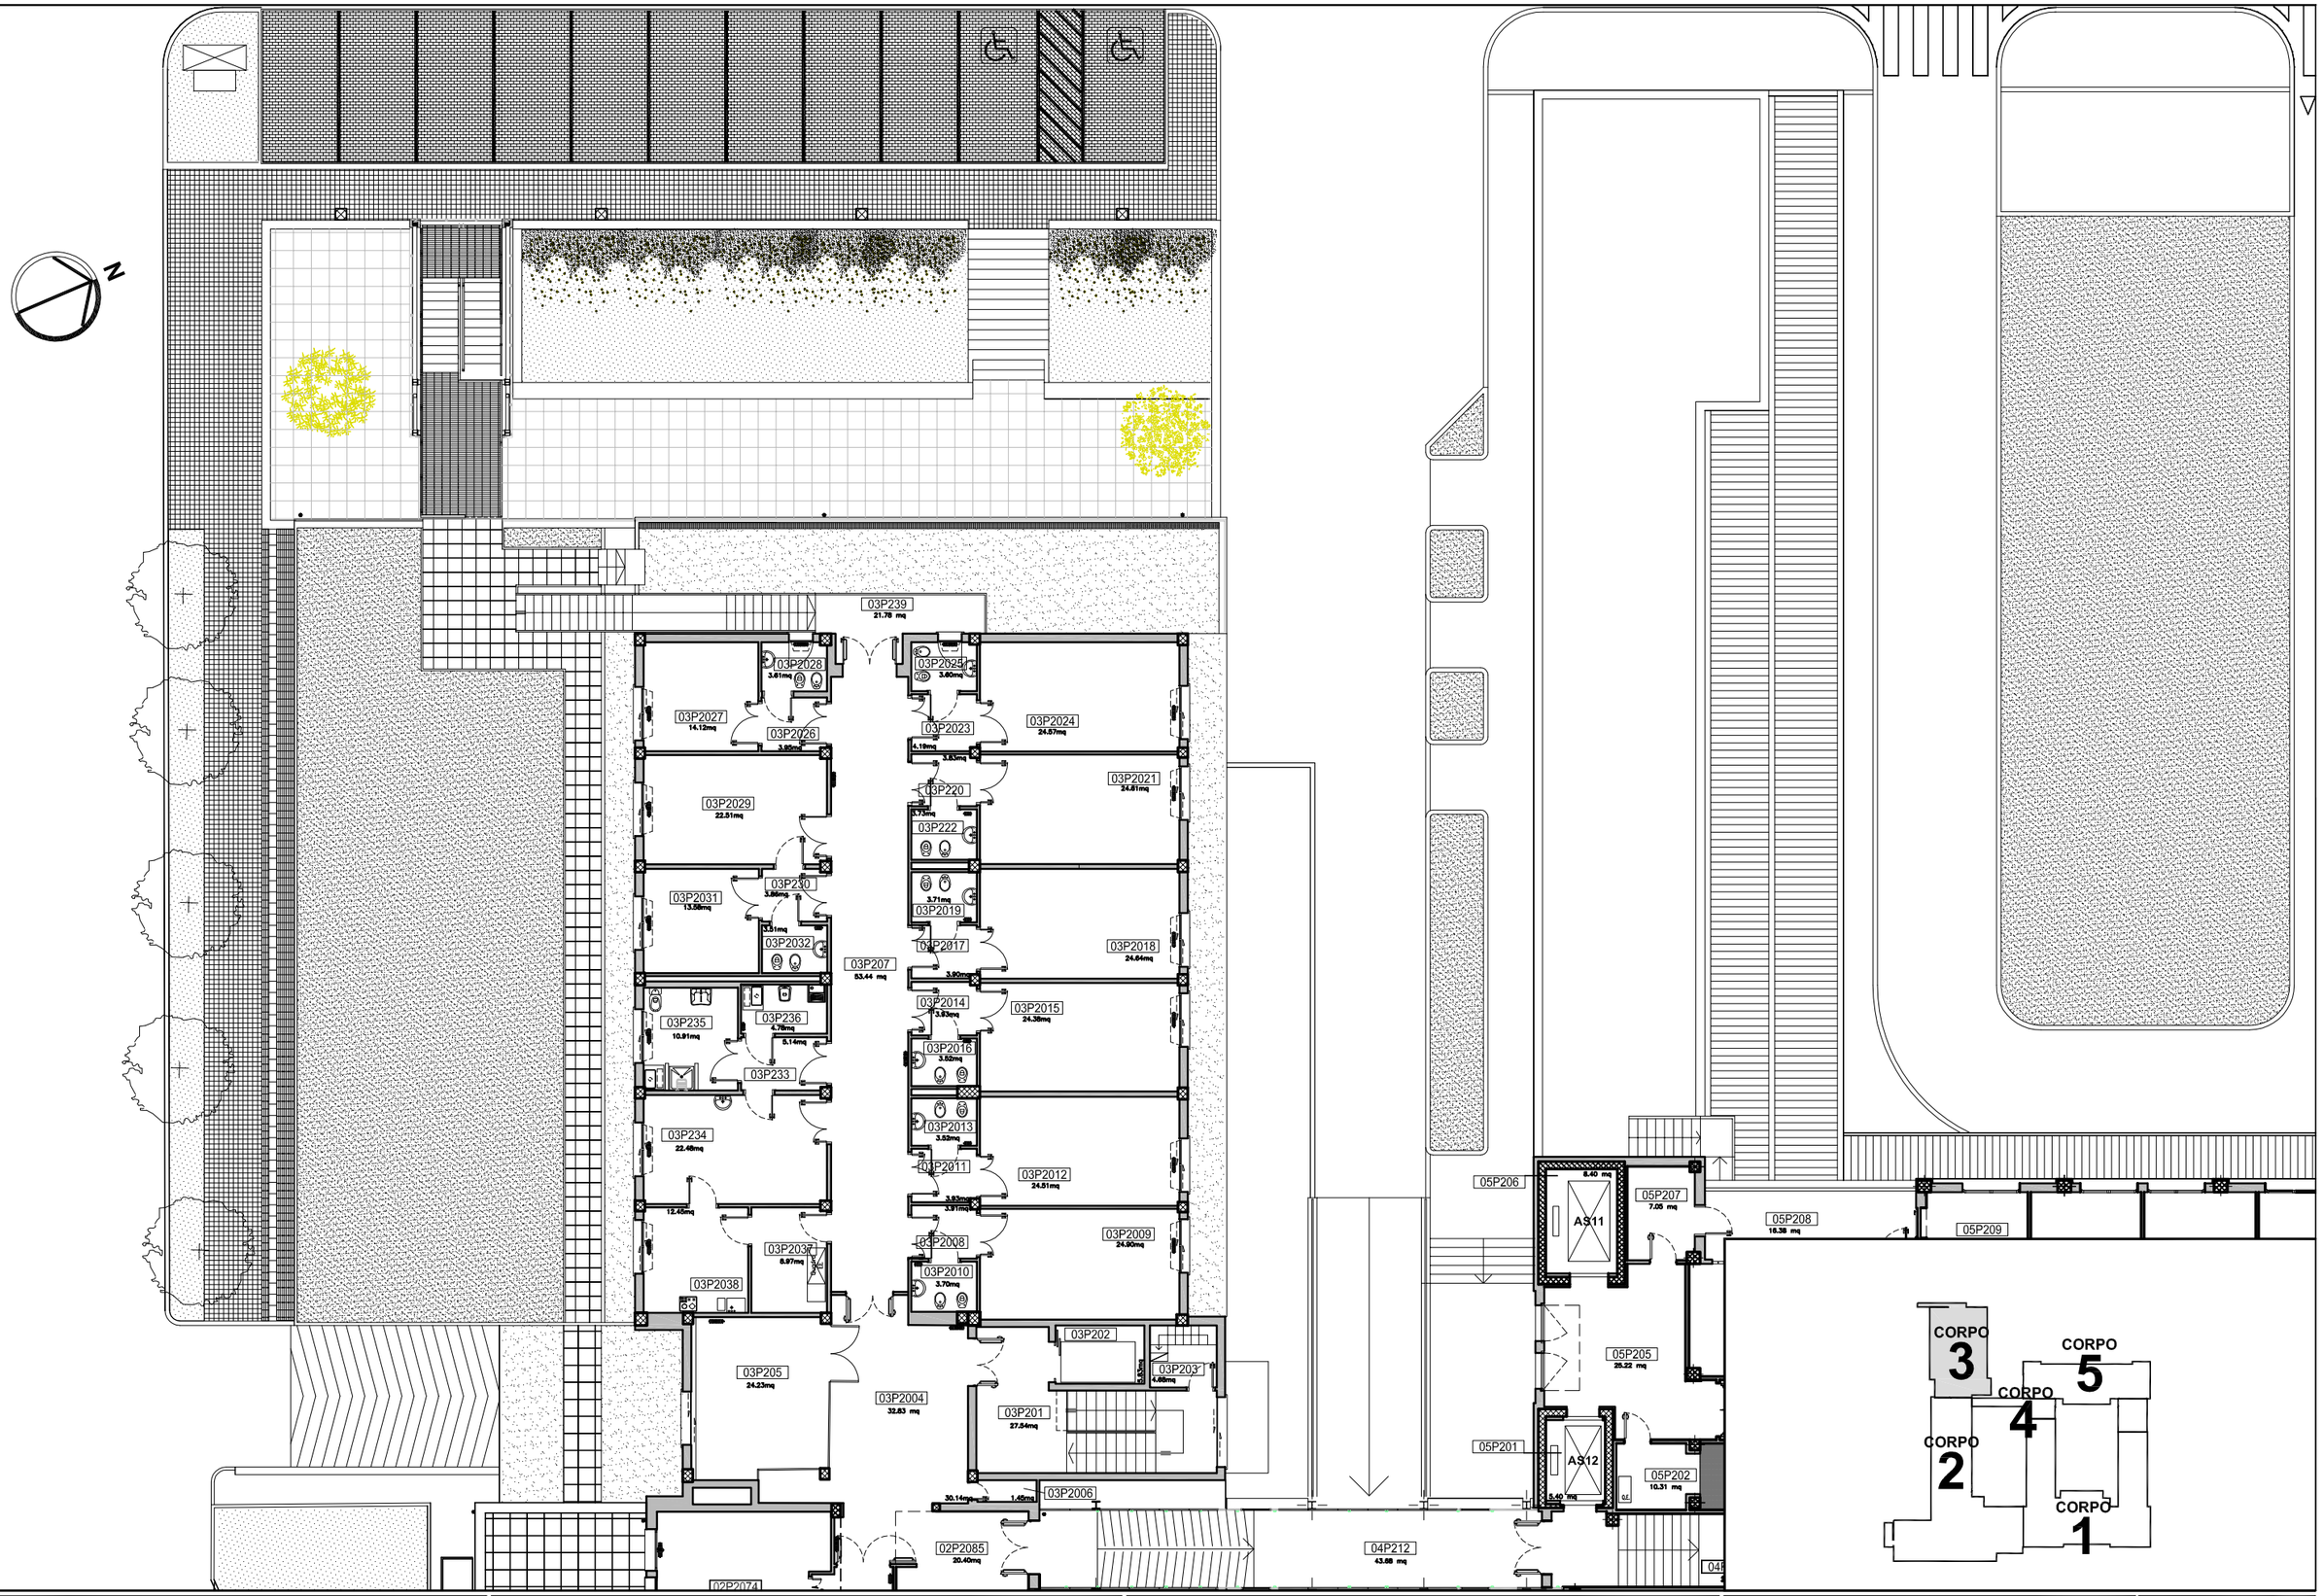

SERVIZIO SANITARIO REGIONALE
EMILIA ROMAGNA
Azienda Unità Sanitaria Locale di Modena
SERVIZIO TECNICO PATRIMONIALE
CONFORME ALLA NORMA UNI EN ISO 9001:2008

COMPENDIO PATRIMONIALE AZIENDALE

AREA OPERATIVA SUD - VIGNOLA
OSPEDALE CIVILE DI VIGNOLA
VIA PAPA S.S. GIOVANNI PAOLO II

DATA	18.04.2017	SCALA	1:200
PTR	38	PROGETTO	.
ARCHIVIO	P:\5_Rilievi_Archivio\asud\Vignola\38_H Vignola\Intranet\3800P2_intranet.dwg		
XRIF			

Corpo 3

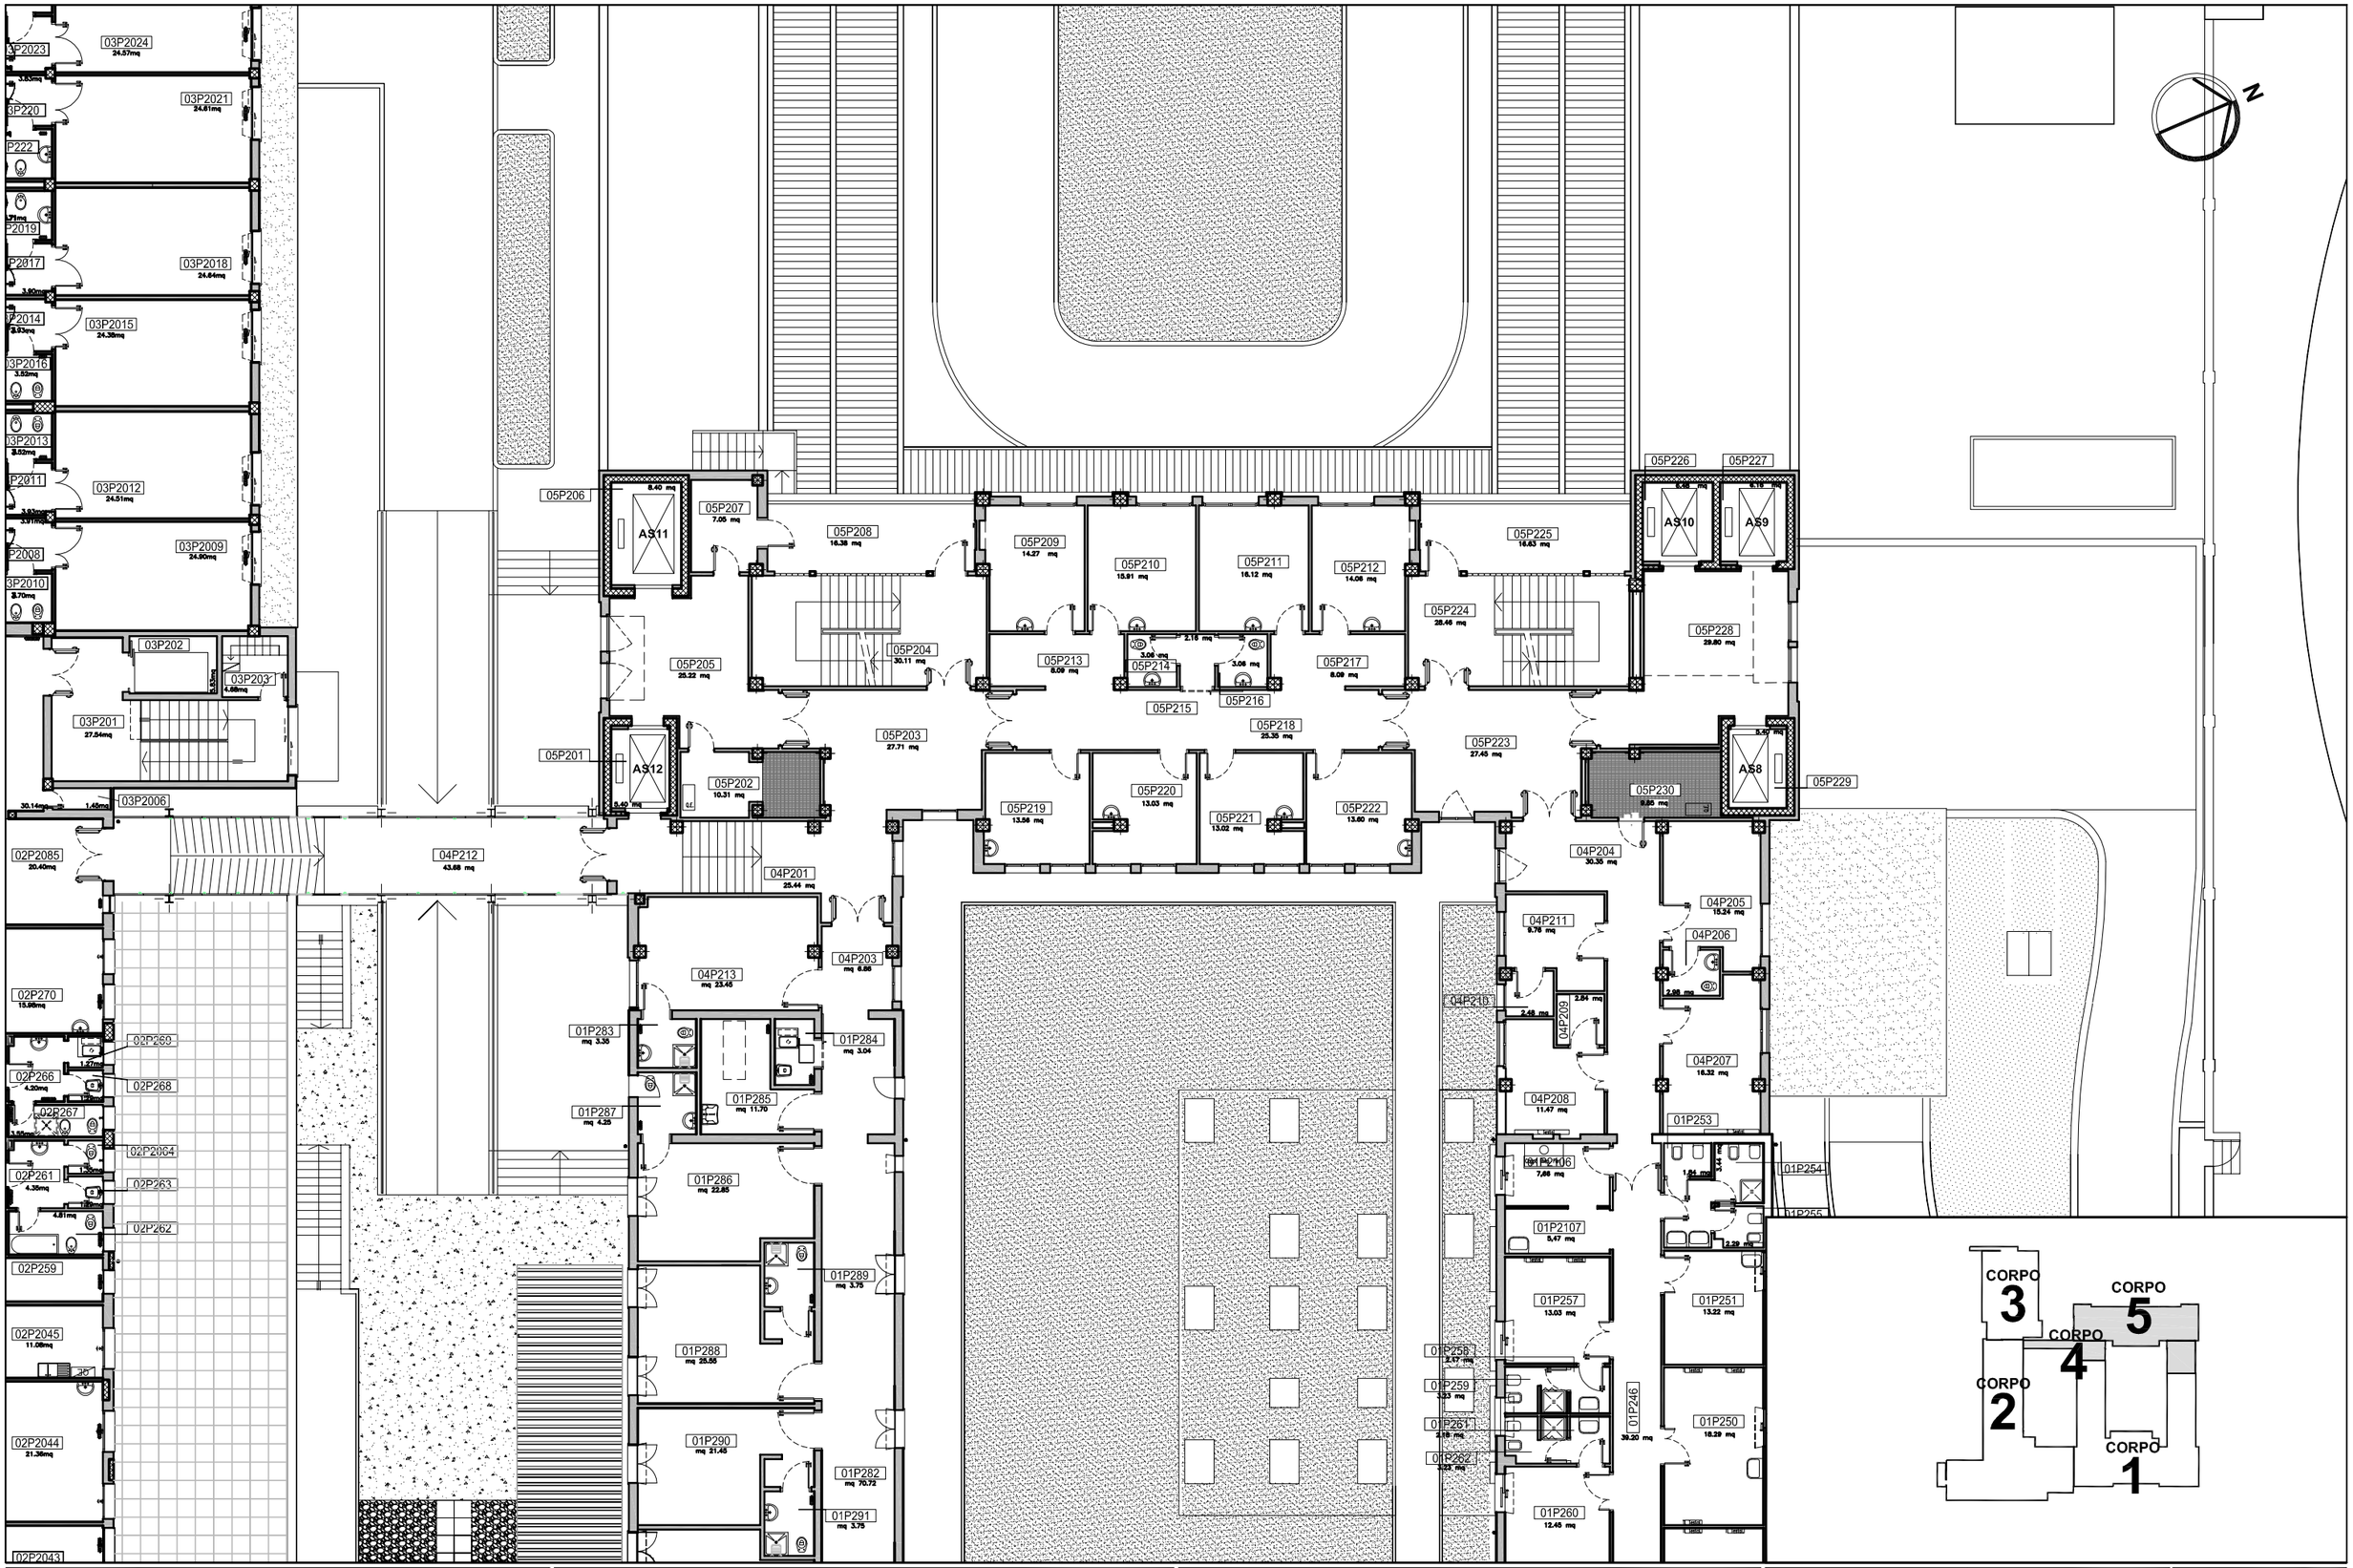

SERVIZIO SANITARIO REGIONALE
EMILIA ROMAGNA
Azienda Unità Sanitaria Locale di Modena
SERVIZIO TECNICO PATRIMONIALE
CONFORME ALLA NORMA UNI EN ISO 9001:2008

COMPENDIO PATRIMONIALE AZIENDALE

AREA OPERATIVA SUD - VIGNOLA
OSPEDALE CIVILE DI VIGNOLA
VIA PAPA S.S. GIOVANNI PAOLO II

DATA	18.04.2017	SCALA	1:200
PTR	38	PROGETTO	.
ARCHIVIO	P:\5_Rilievi_Archivio\asud\Vignola\38_H Vignola\Intranet\3800P2_intranet.dwg		
XRIF			

Corpo 4 e 5