

PROGETTO FS/038/2019 - GARA INTERCENTER PULIZIE



IL DIRETTORE GENERALE
Dott. I. Trenti

IL DIRETTORE SANITARIO
Dott. L. Sircana

SERVIZIO UNICO ATTIVITA'
TECNICHE
Ing. A. Bertacchi

SEDE SERVIZI MANUTENTIVI
PLANIMETRIA PT - P1
scala 1:50


1

APRILE 2019


FS0382019S.S.M.PT-P1.dwg

GRUPPO DI PROGETTAZIONE
Dis. A.R. Malagoli

DIREZIONE SERVIZIO PER L'OSPITALITA'

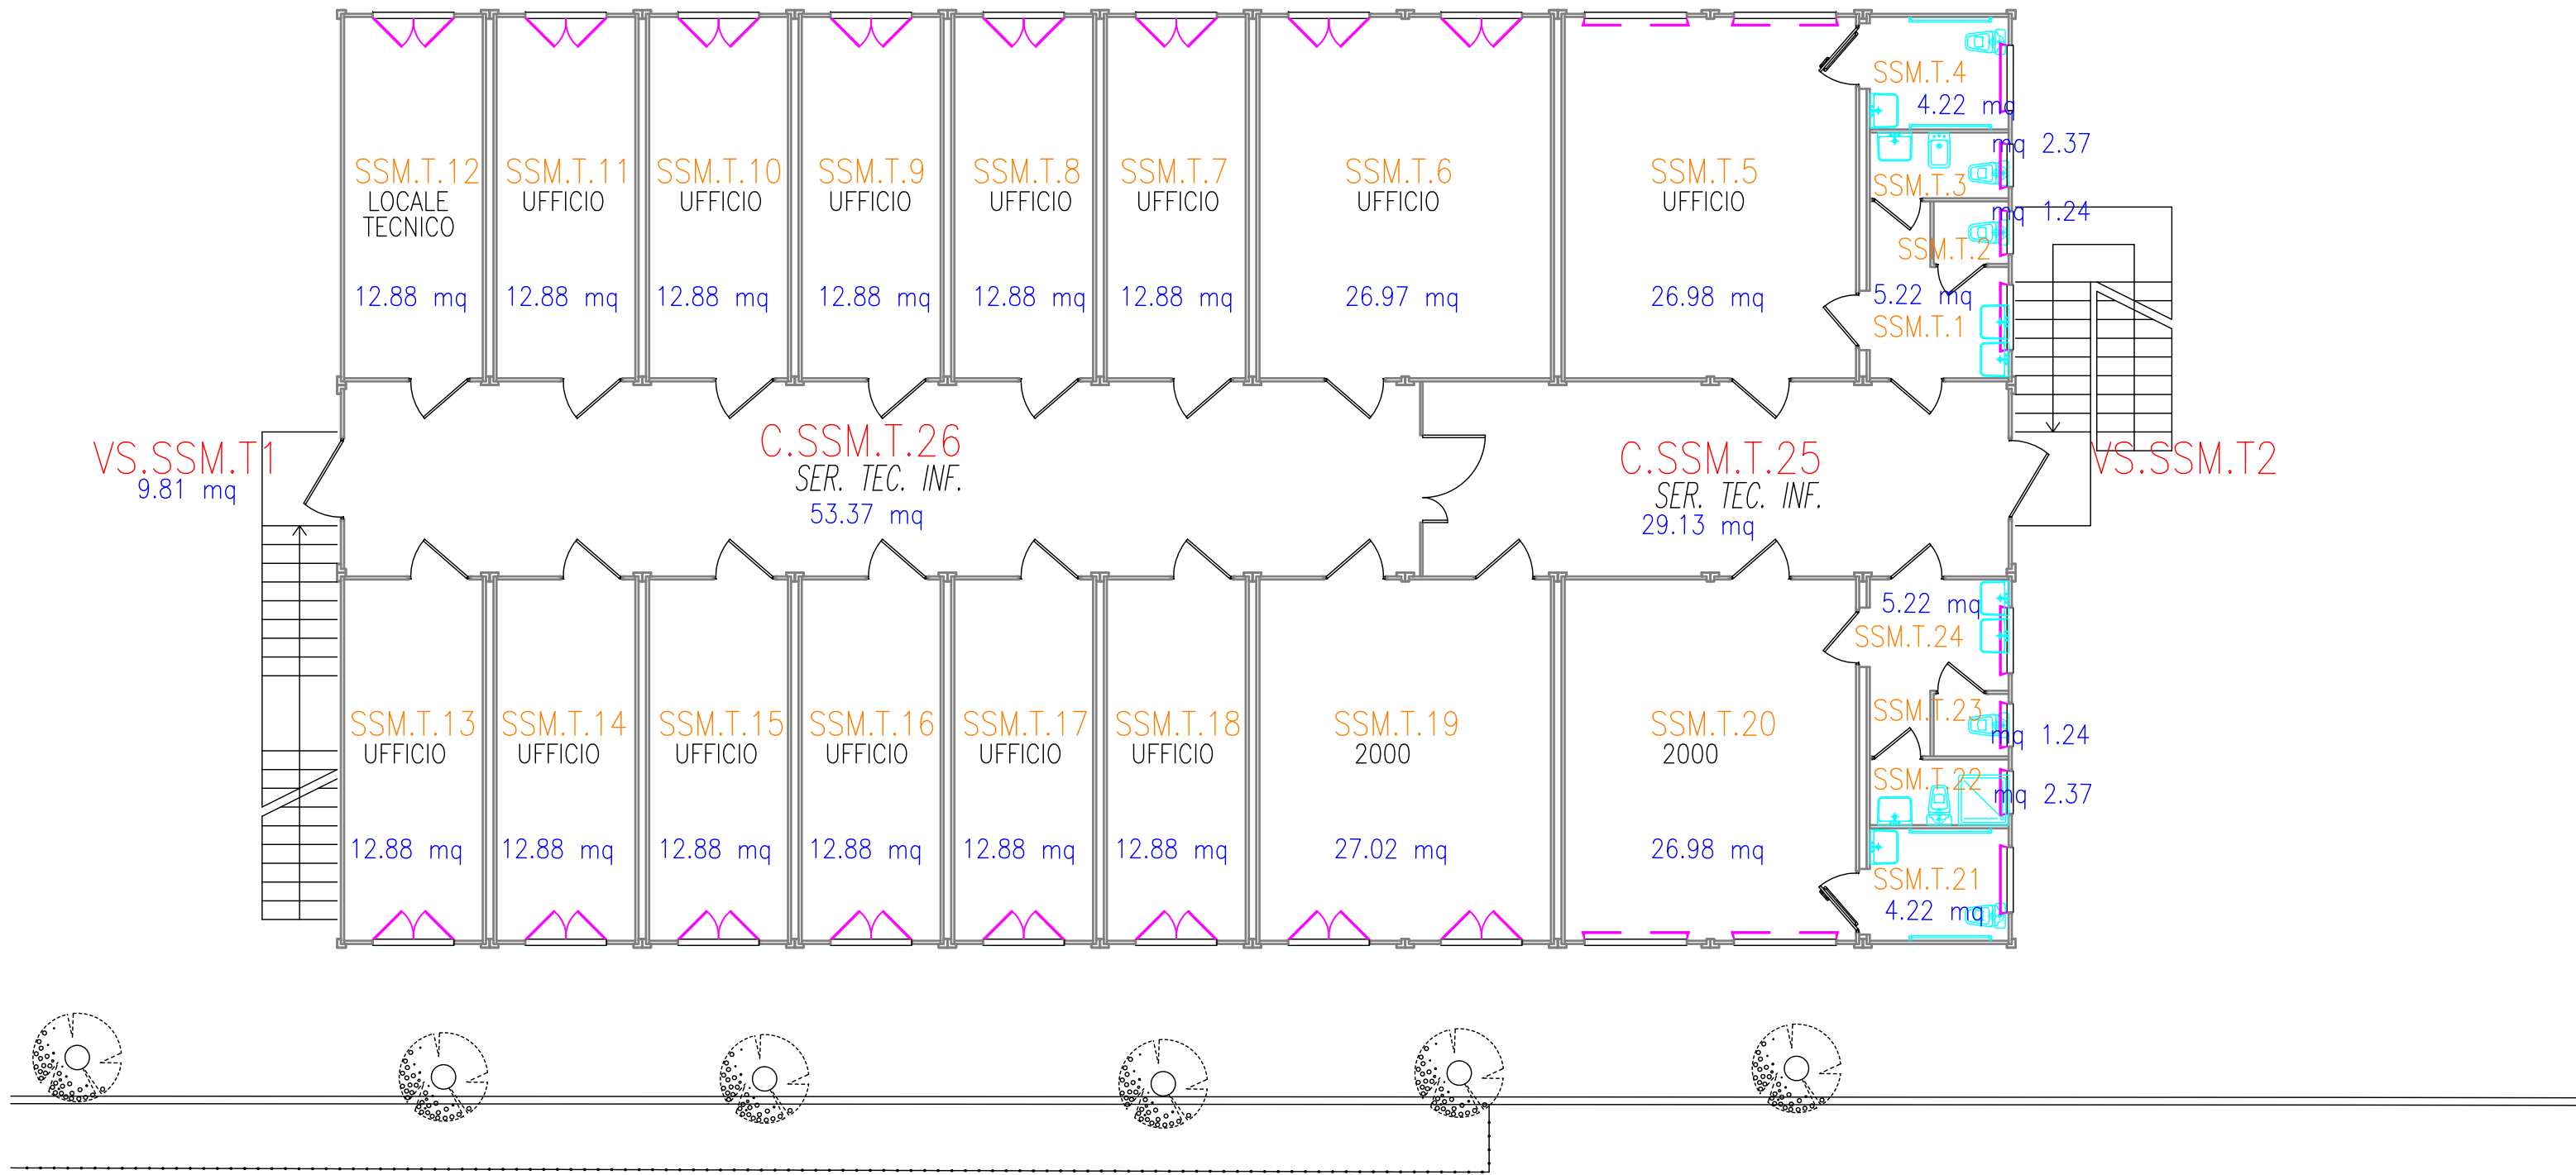

PIANO TERRA

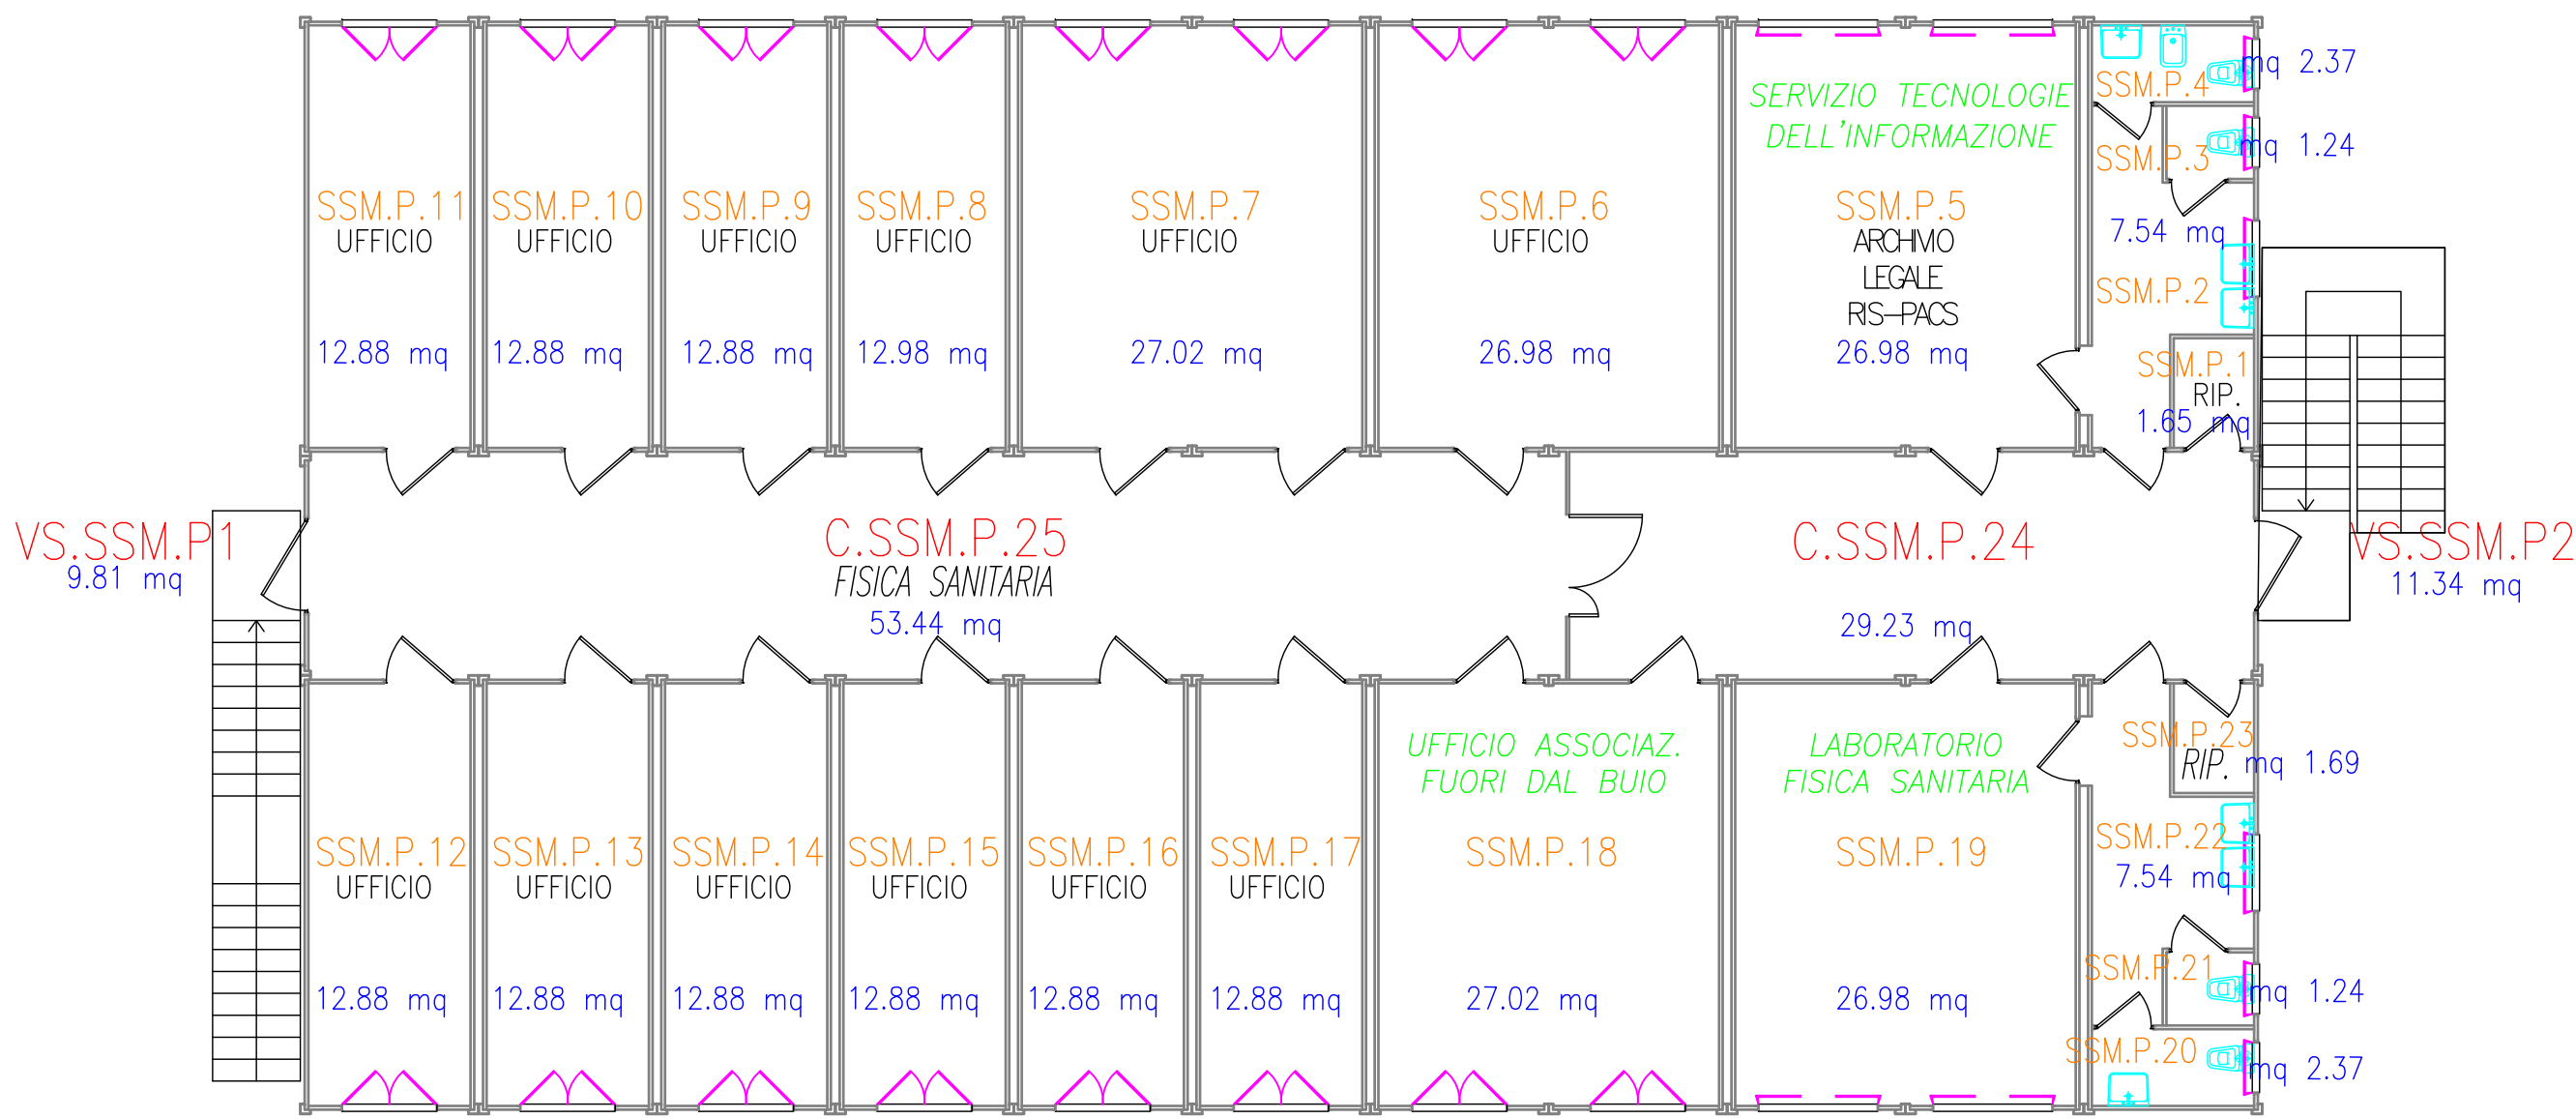

PIANO PRIMO