


PIANO SESTO
SCALA 1:400



LEGENDA

- SUPERFICIE LORDA AL 100%
- SUPERFICIE LORDA AL 50%
- SUPERFICIE LORDA AL 25%
- SUPERFICIE LORDA AL 0%
- UFFICI ARPAE

VIA MALVASIA

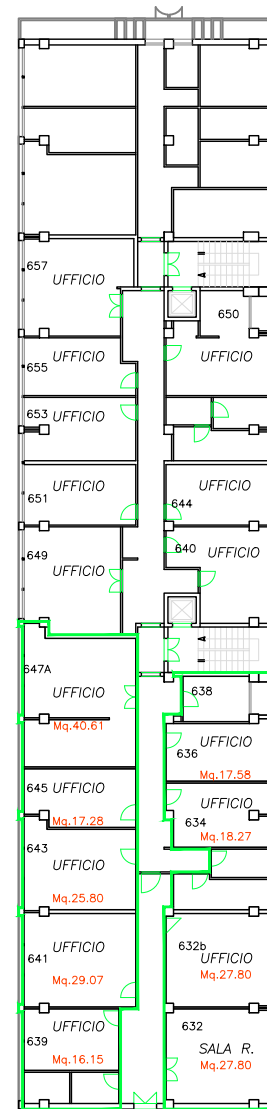

VIA DELLO SCALO

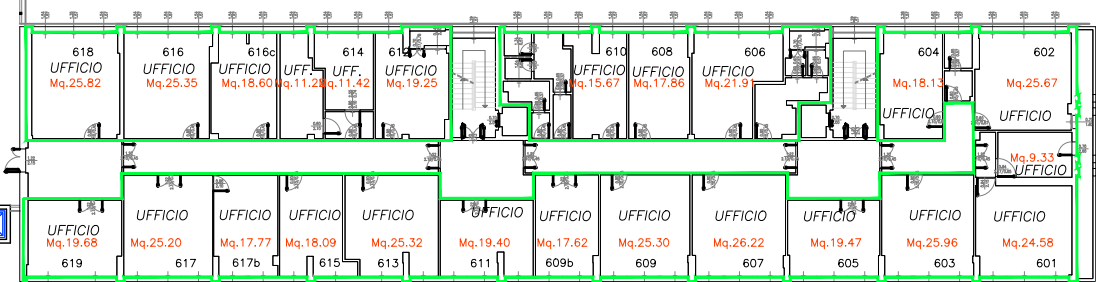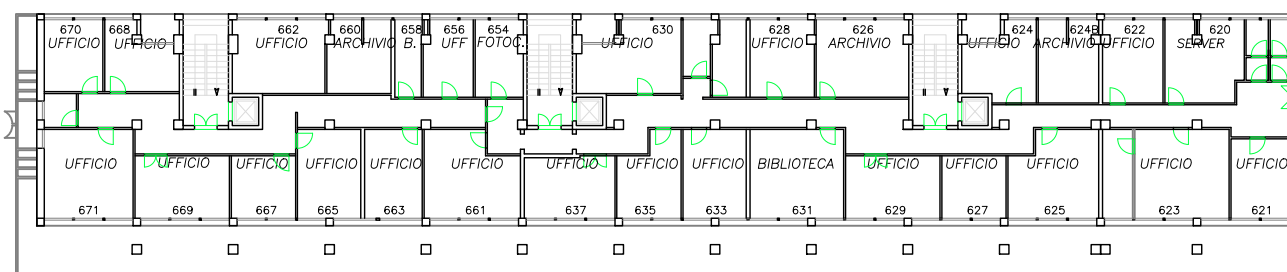

VIALE SILVANI



- LEGENDA
- SUPERFICIE LORDA AL 100%
 - SUPERFICIE LORDA AL 50%
 - SUPERFICIE LORDA AL 25%
 - SUPERFICIE LORDA AL 0%
 - UFFICI ARPAE

PIANO SETTIMO
SCALA 1:400

VIA MALVASIA

VIA DELLO SCALO

VIALE SILVANI

