

LEGENDA


SUPERFICIE LORDA AL 100%

SUPERFICIE LORDA AL 50%

SUPERFICIE LORDA AL 25%

SUPERFICIE LORDA AL 0%

PIANTA COPERTURA  
SCALA 1:100

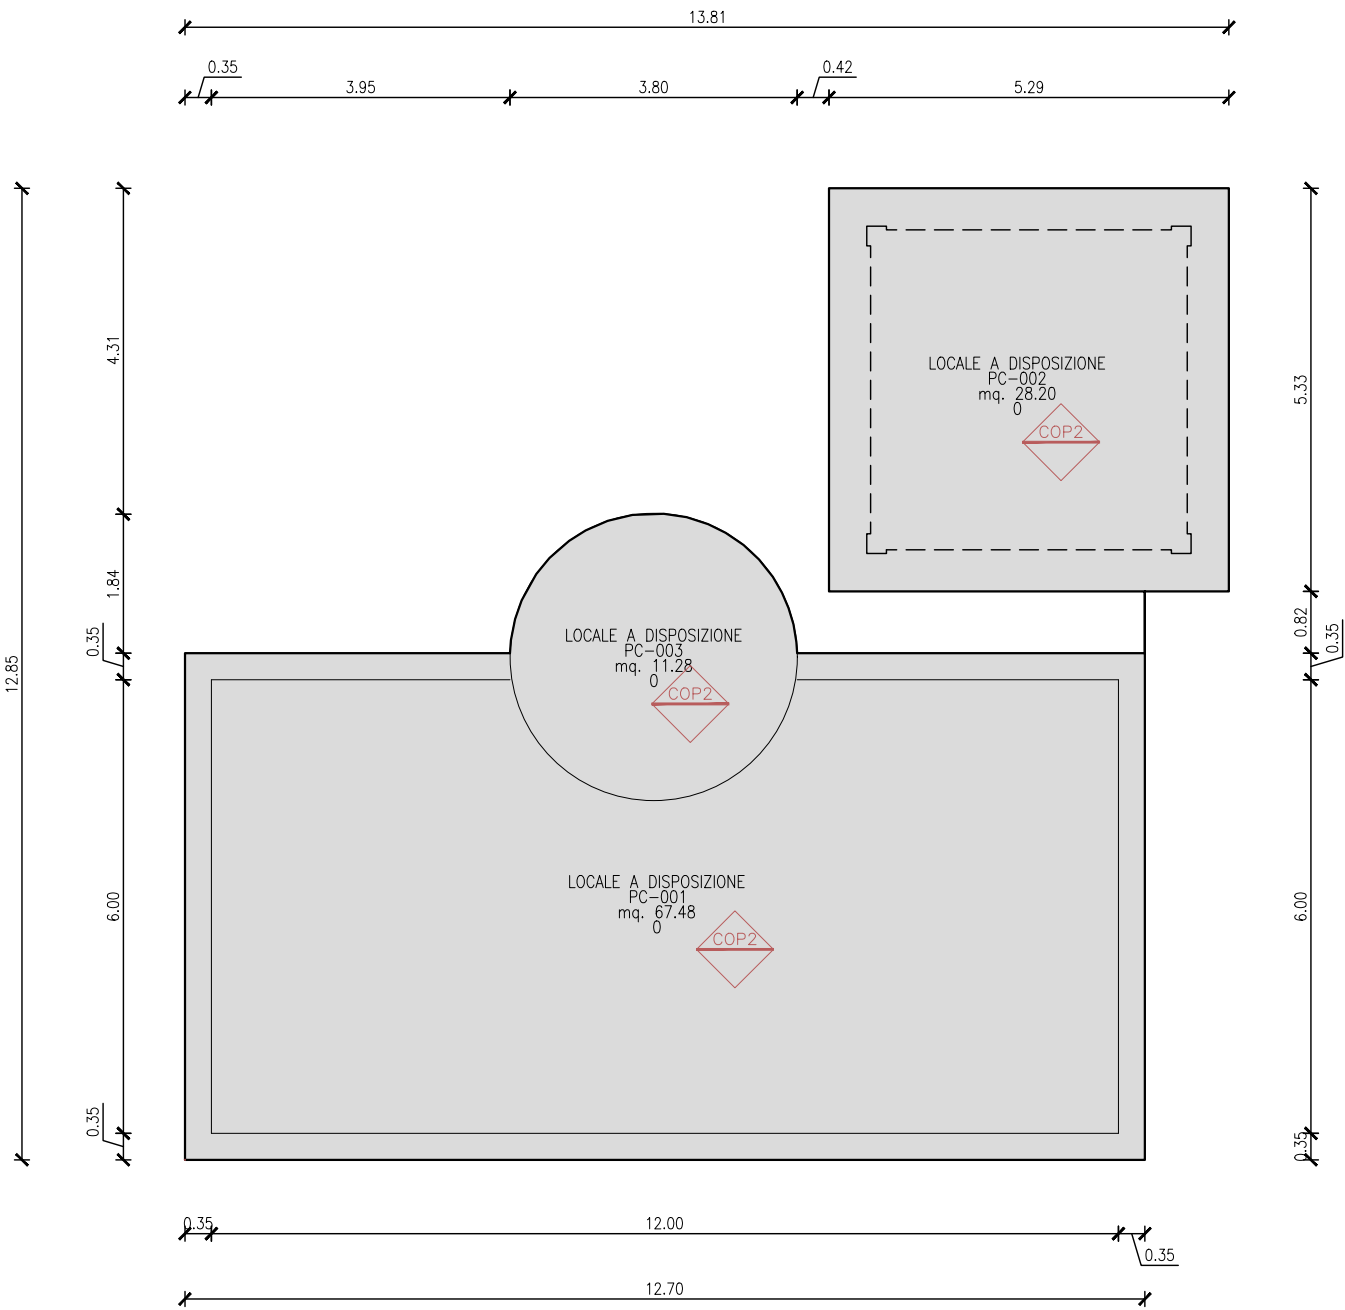

LEGENDA

- SUPERFICIE LORDA AL 100%
- SUPERFICIE LORDA AL 50%
- SUPERFICIE LORDA AL 25%
- SUPERFICIE LORDA AL 0%

PIANO TERRA  
SCALA 1:100

