



	SUPERFICIE LORDA AL 100%
	SUPERFICIE LORDA AL 50%
	SUPERFICIE LORDA AL 25%
	SUPERFICIE LORDA AL 0%

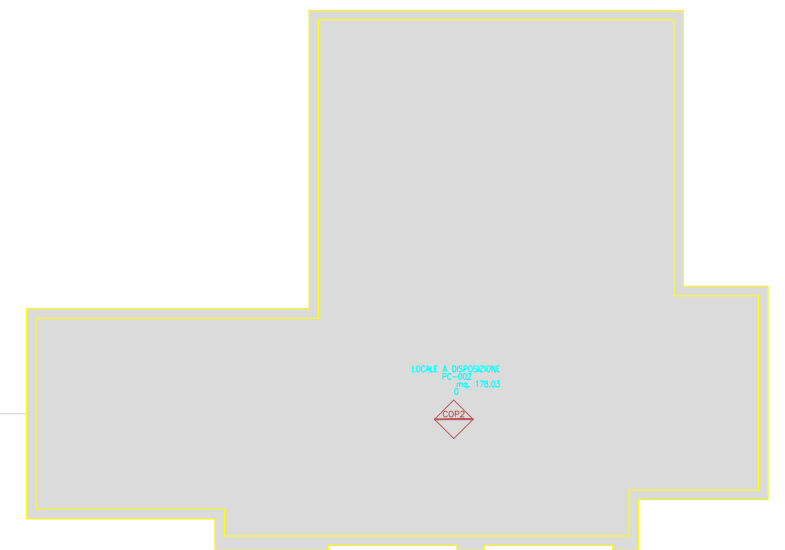


PIANTA COPERTURA EDIFICIO E PIANA COPERTURA GARAGE

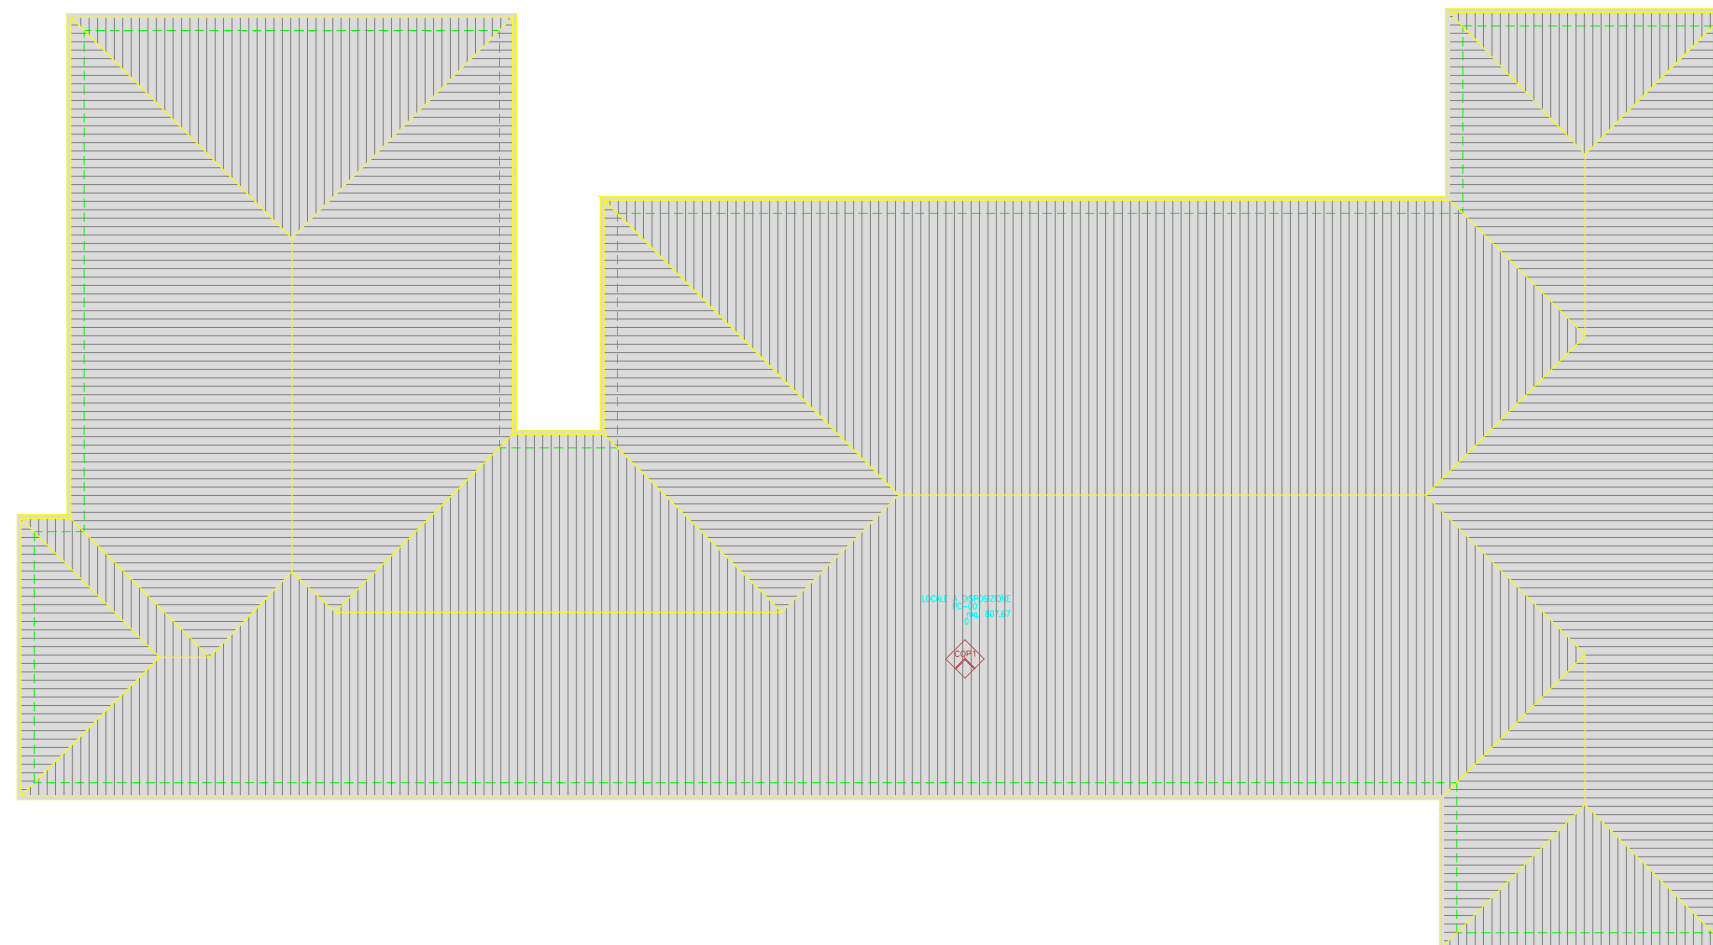

- SUPERFICIE LORDA AL 100%
- SUPERFICIE LORDA AL 50%
- SUPERFICIE LORDA AL 25%
- SUPERFICIE LORDA AL 0%



PIANTA PRIANO PRIMO


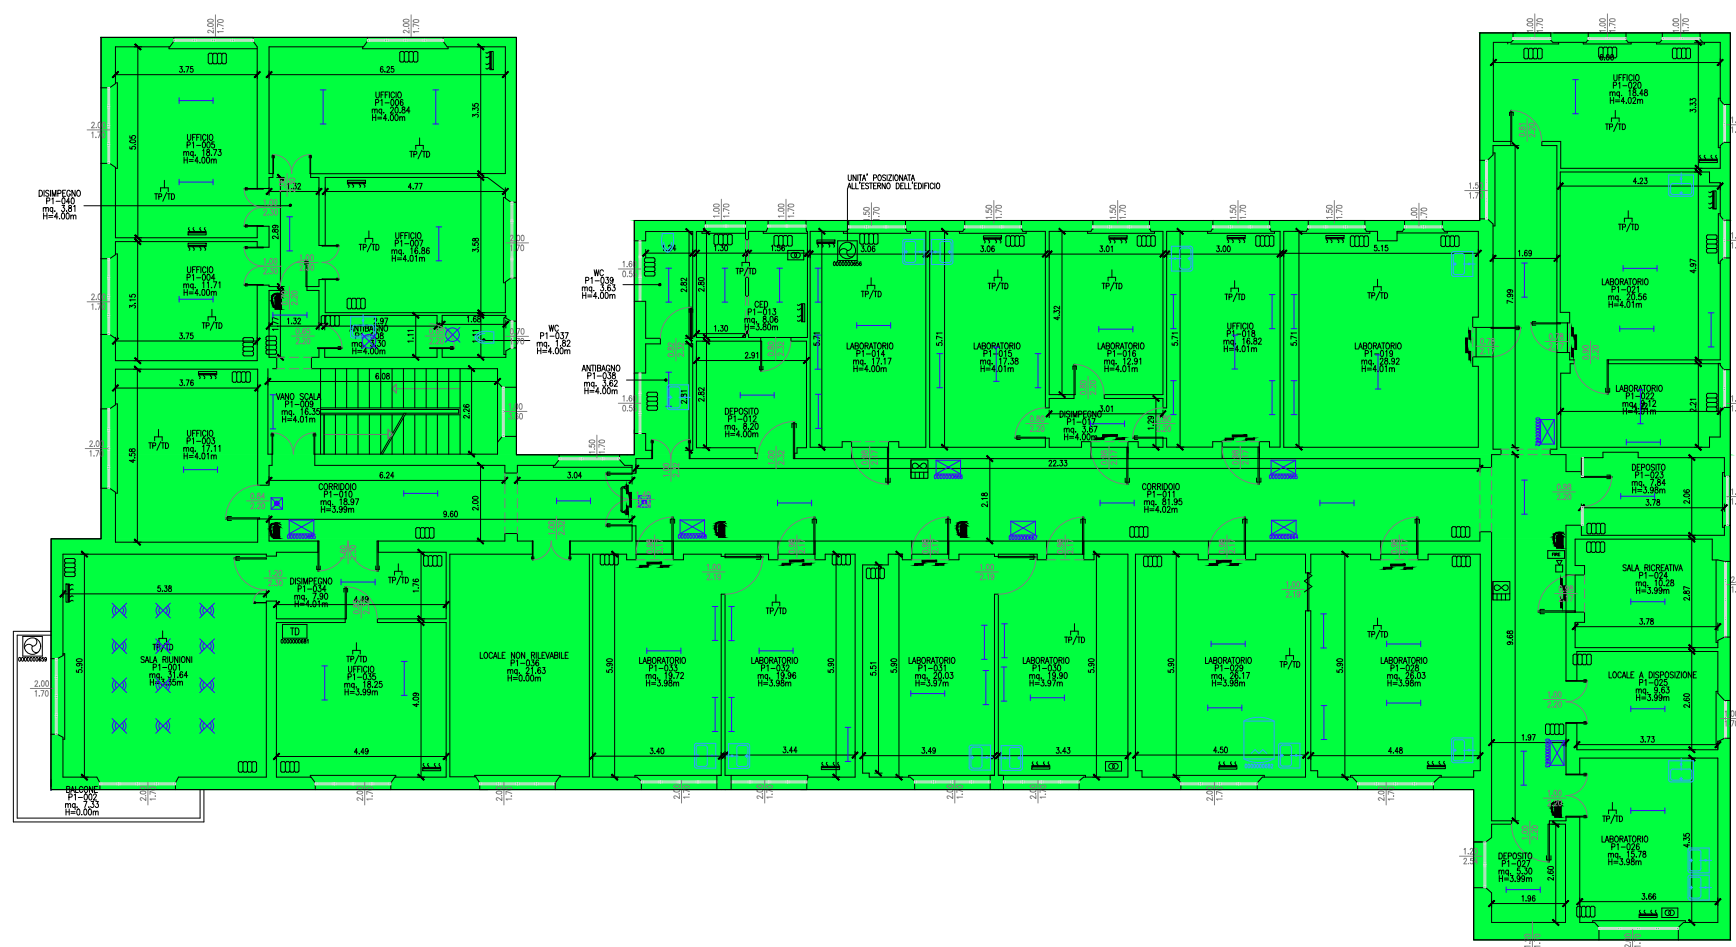




PIANTA PIANO RIALZATO E PIANTE GARAGE

LEGENDA

	SUPERFICIE LORDA AL 100%
	SUPERFICIE LORDA AL 50%
	SUPERFICIE LORDA AL 25%
	SUPERFICIE LORDA AL 0%

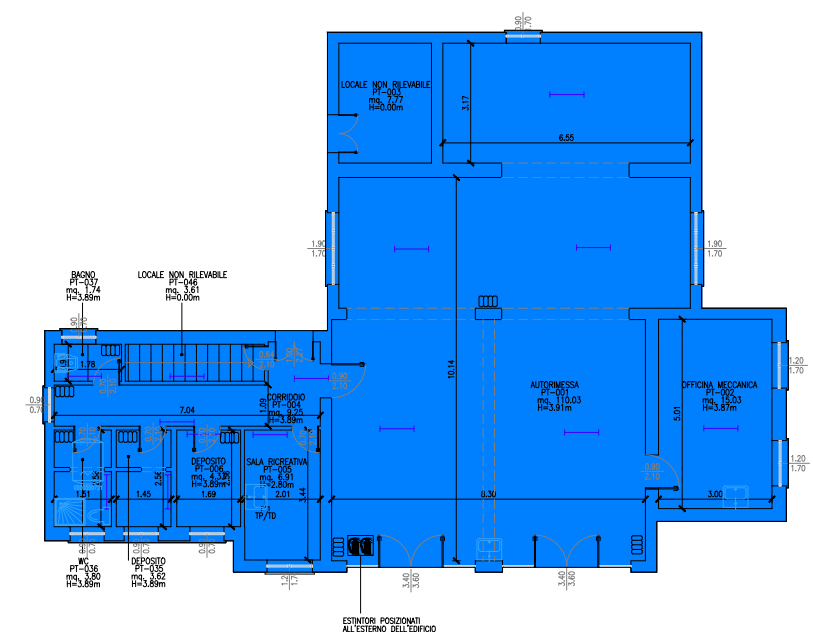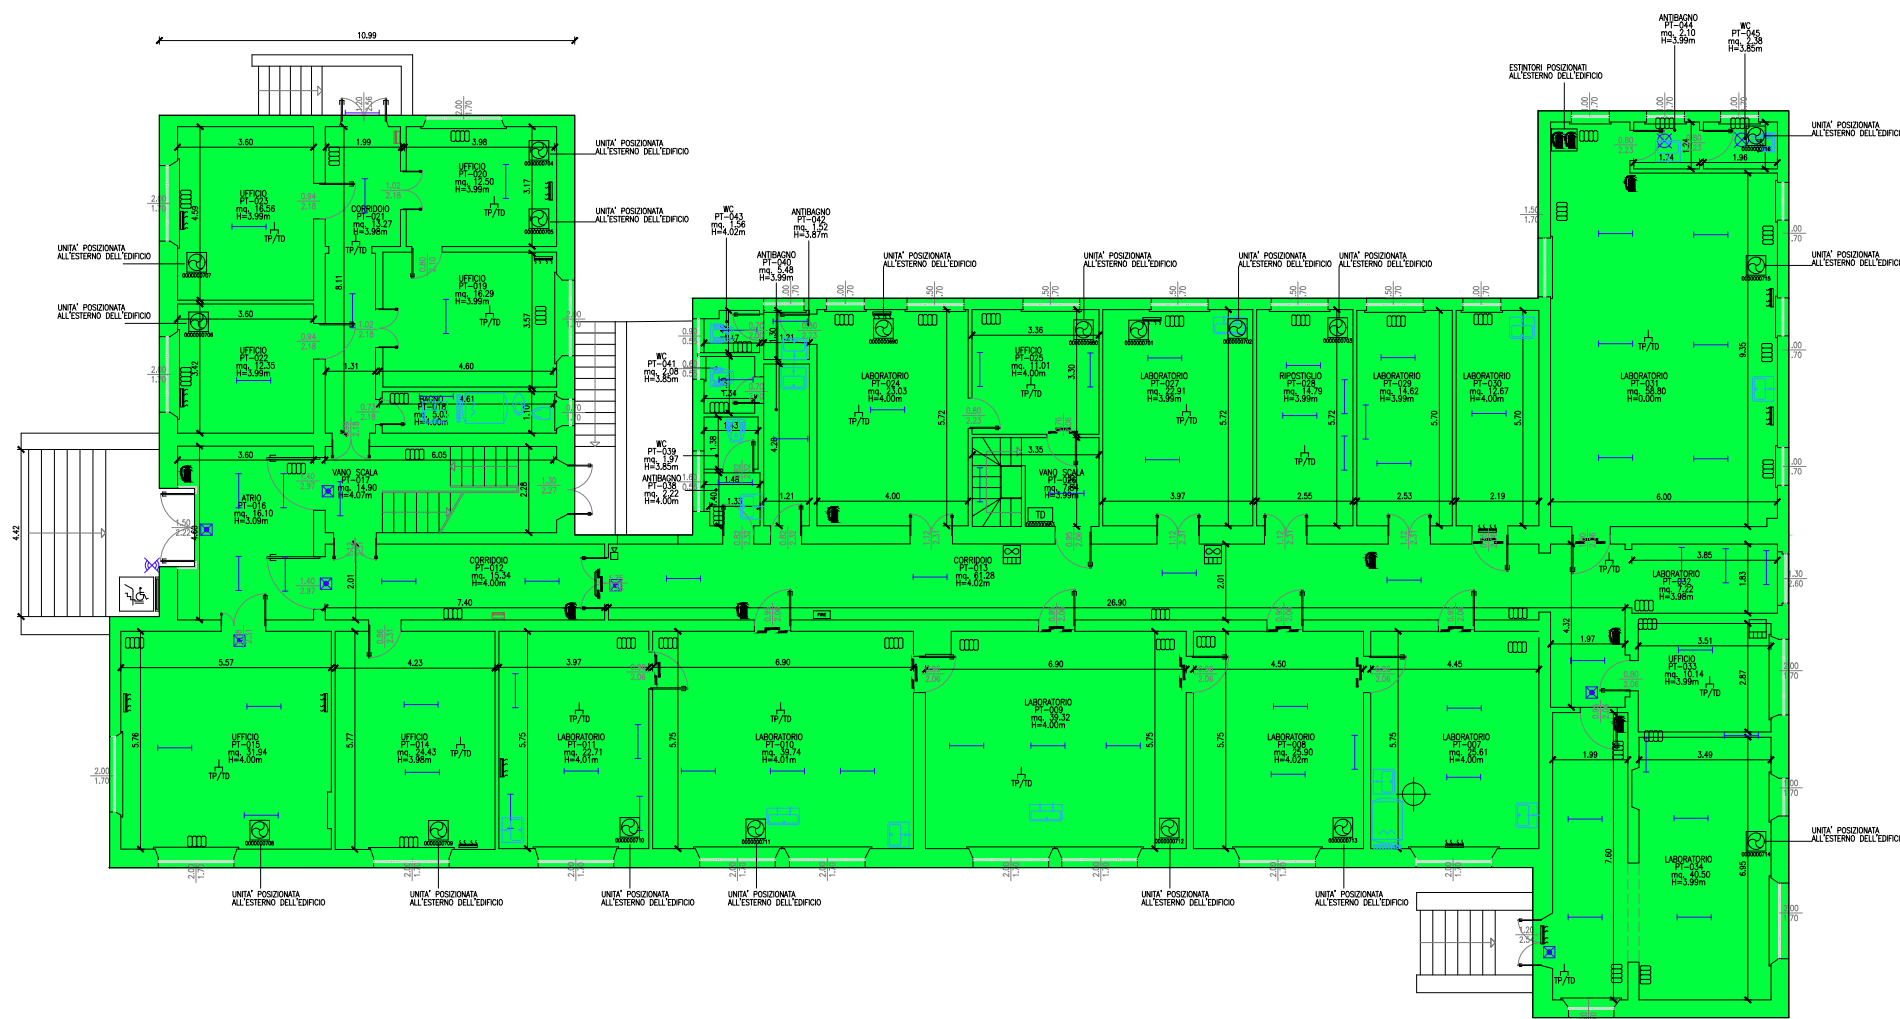

- SUPERFICIE LORDA AL 100%
- SUPERFICIE LORDA AL 50%
- SUPERFICIE LORDA AL 25%
- SUPERFICIE LORDA AL 0%

PIANO SEMINTERRATO

