


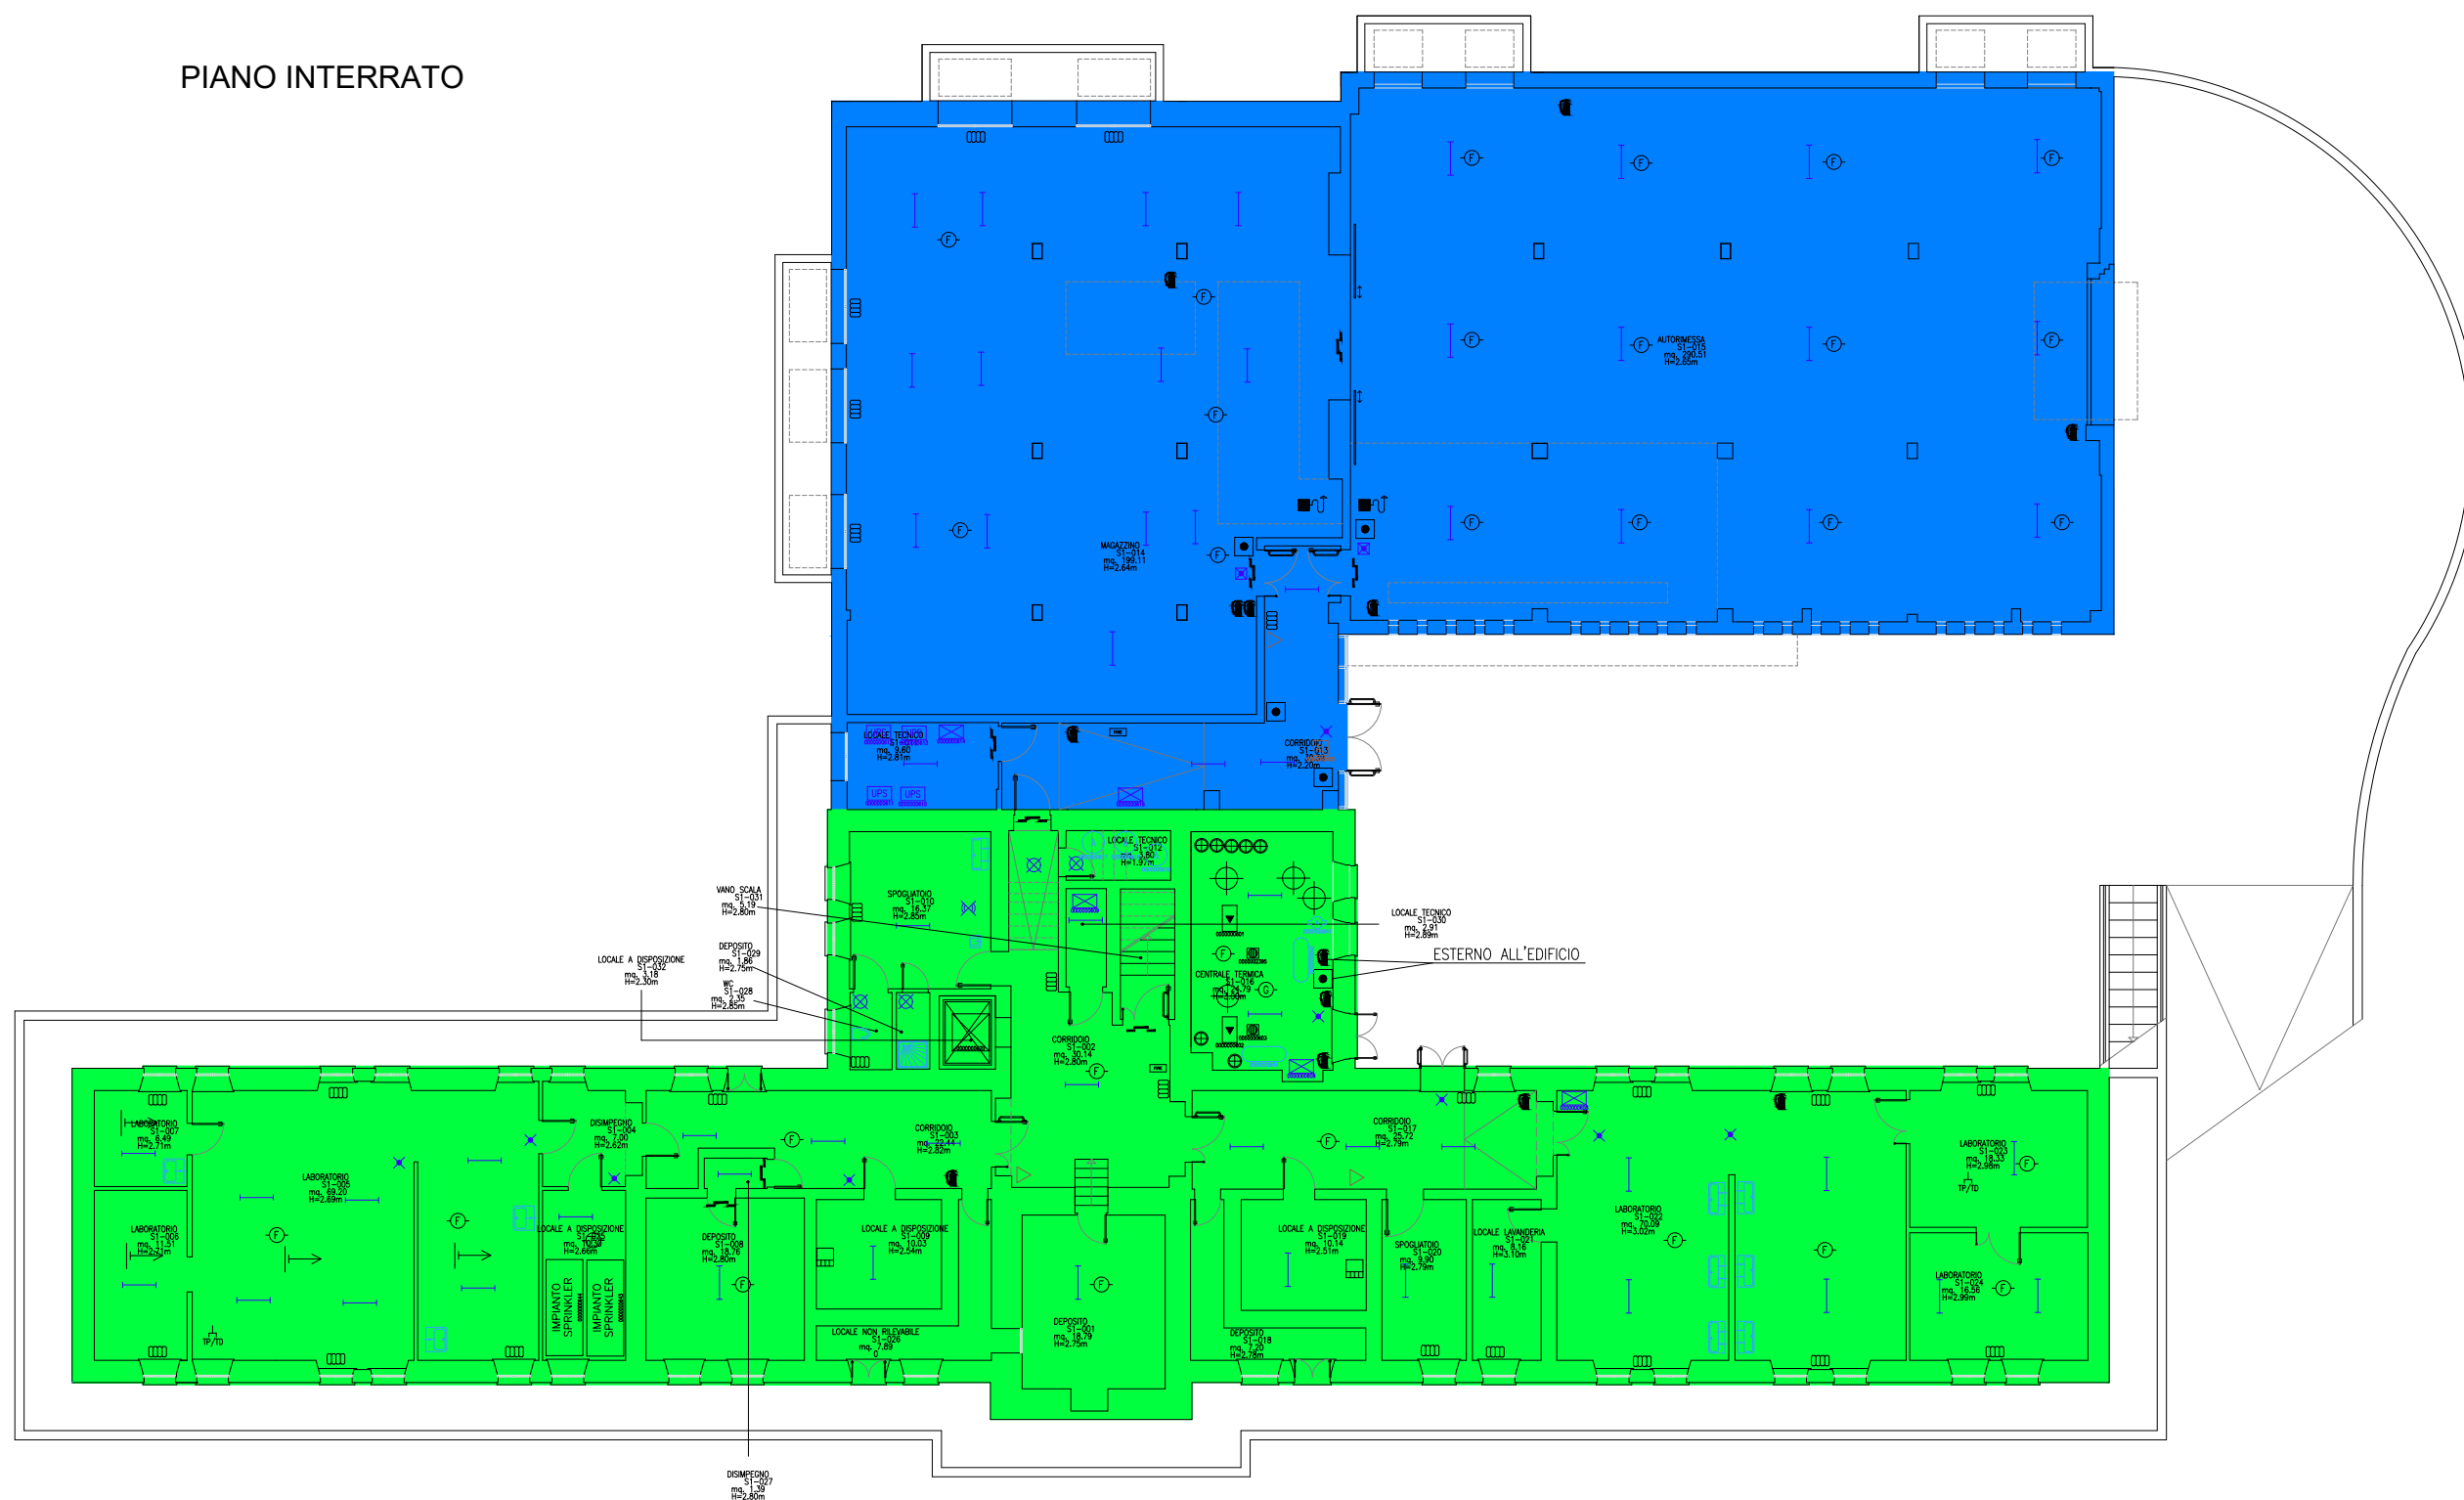


PIANO INTERRATO




PIANTA PIANO PRIMO



PIANTA PIANO SECONDO

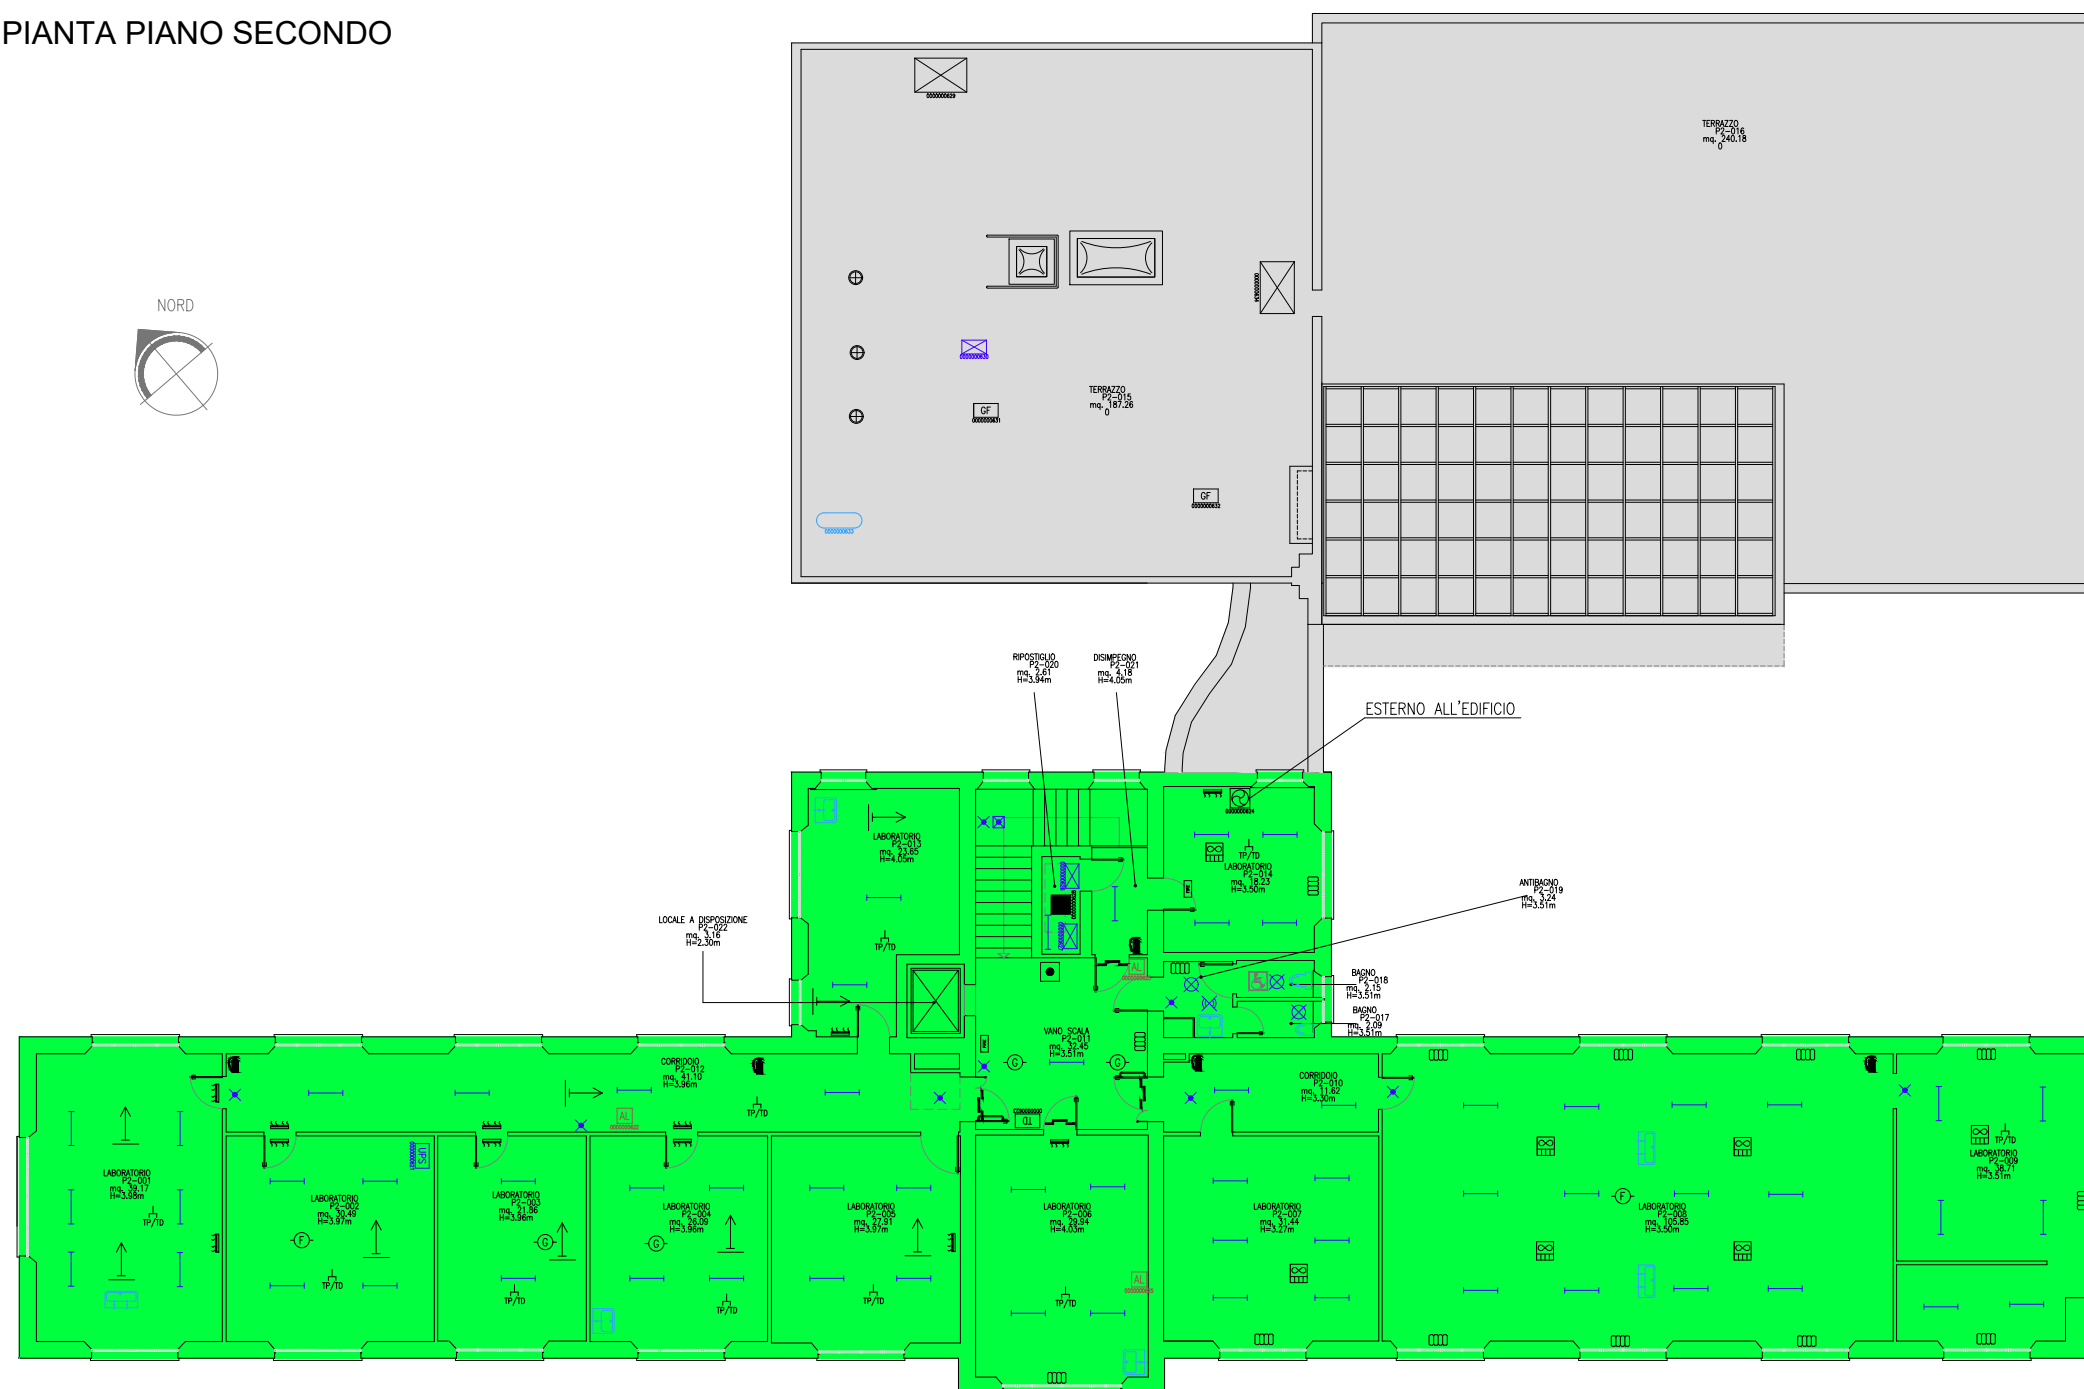

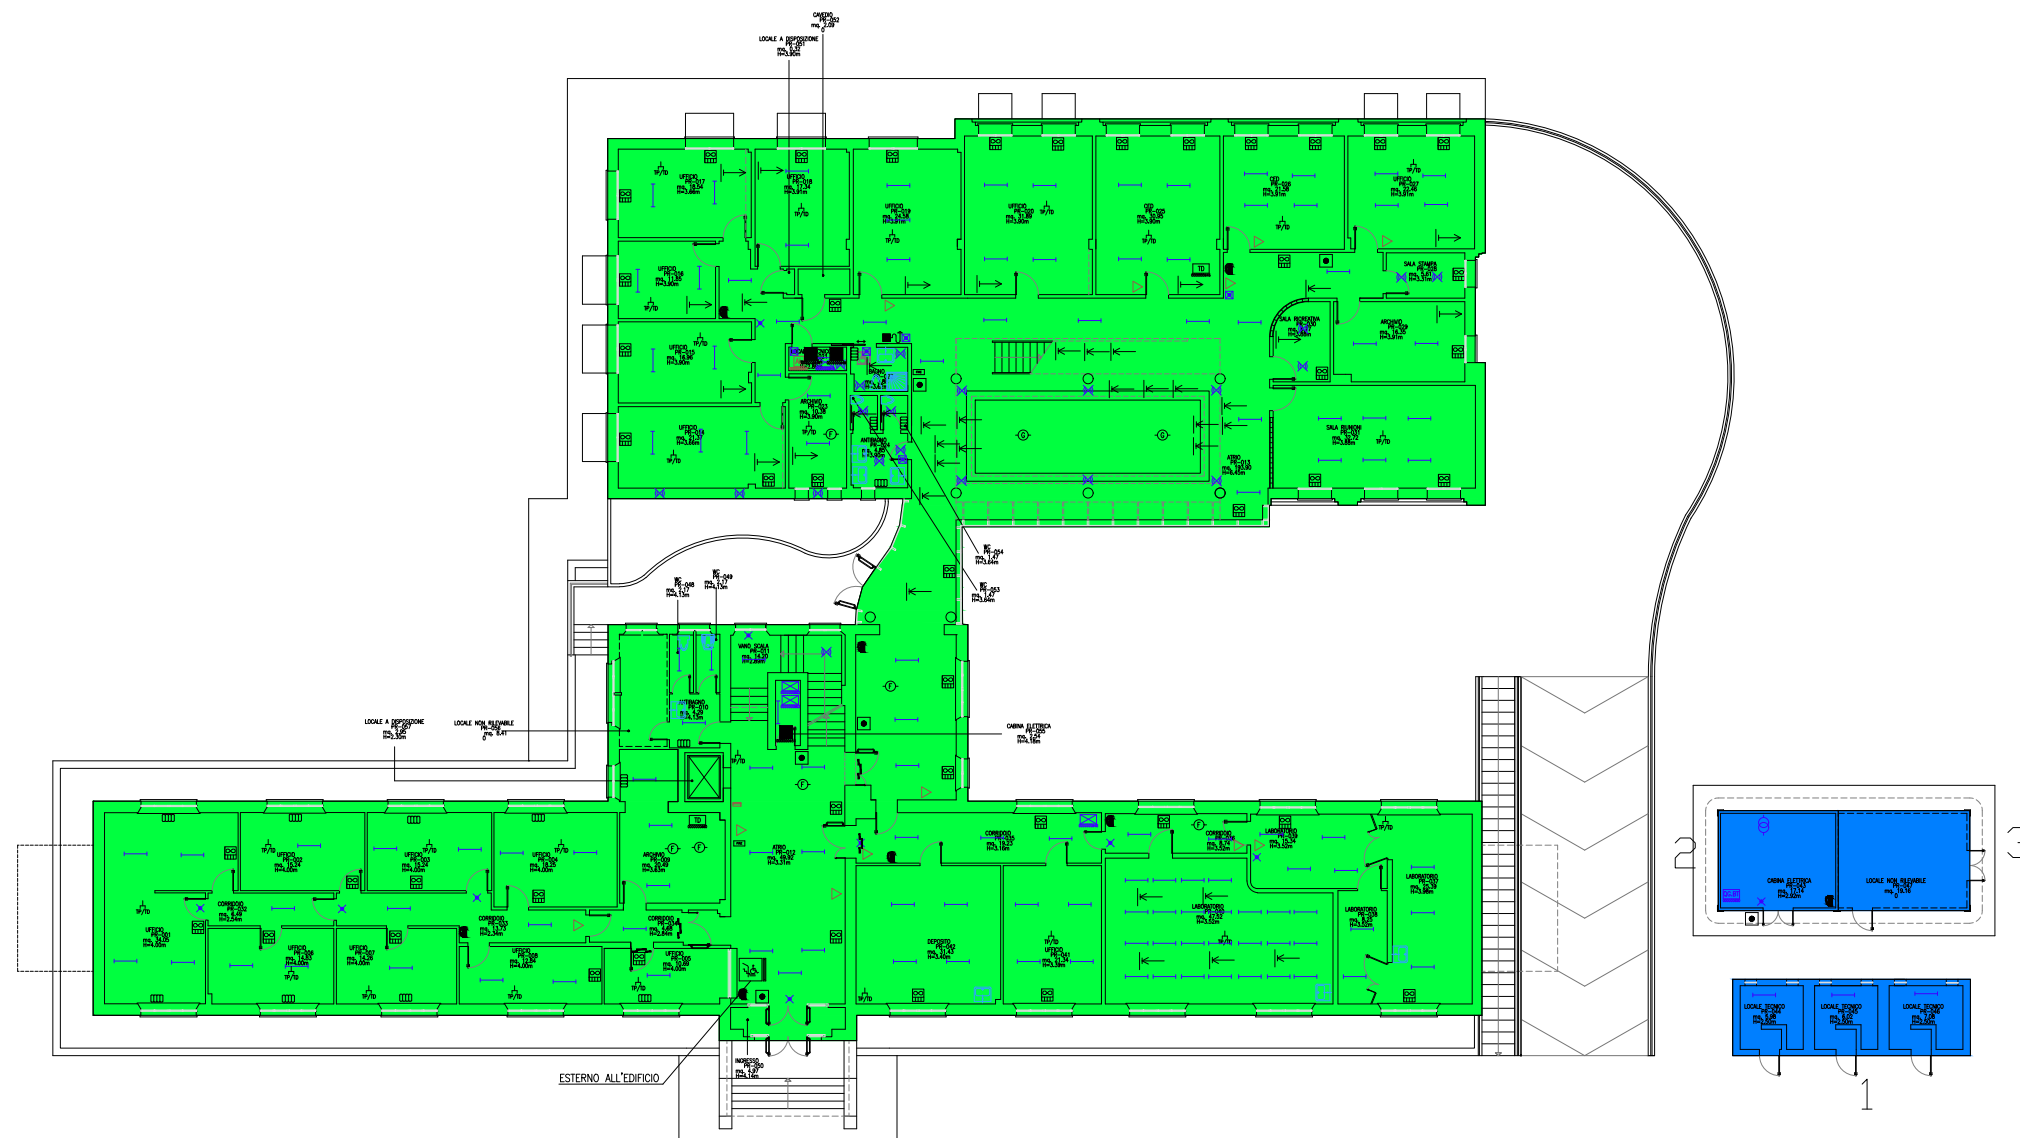


LEGENDA

- SUPERFICIE LORDA AL 100%
- SUPERFICIE LORDA AL 50%
- SUPERFICIE LORDA AL 25%
- SUPERFICIE LORDA AL 0%

PIANTA PIANO RIALZATO

- SUPERFICIE LORDA AL 100%
- SUPERFICIE LORDA AL 50%
- SUPERFICIE LORDA AL 25%
- SUPERFICIE LORDA AL 0%

PIANTA SOTTOTETTO

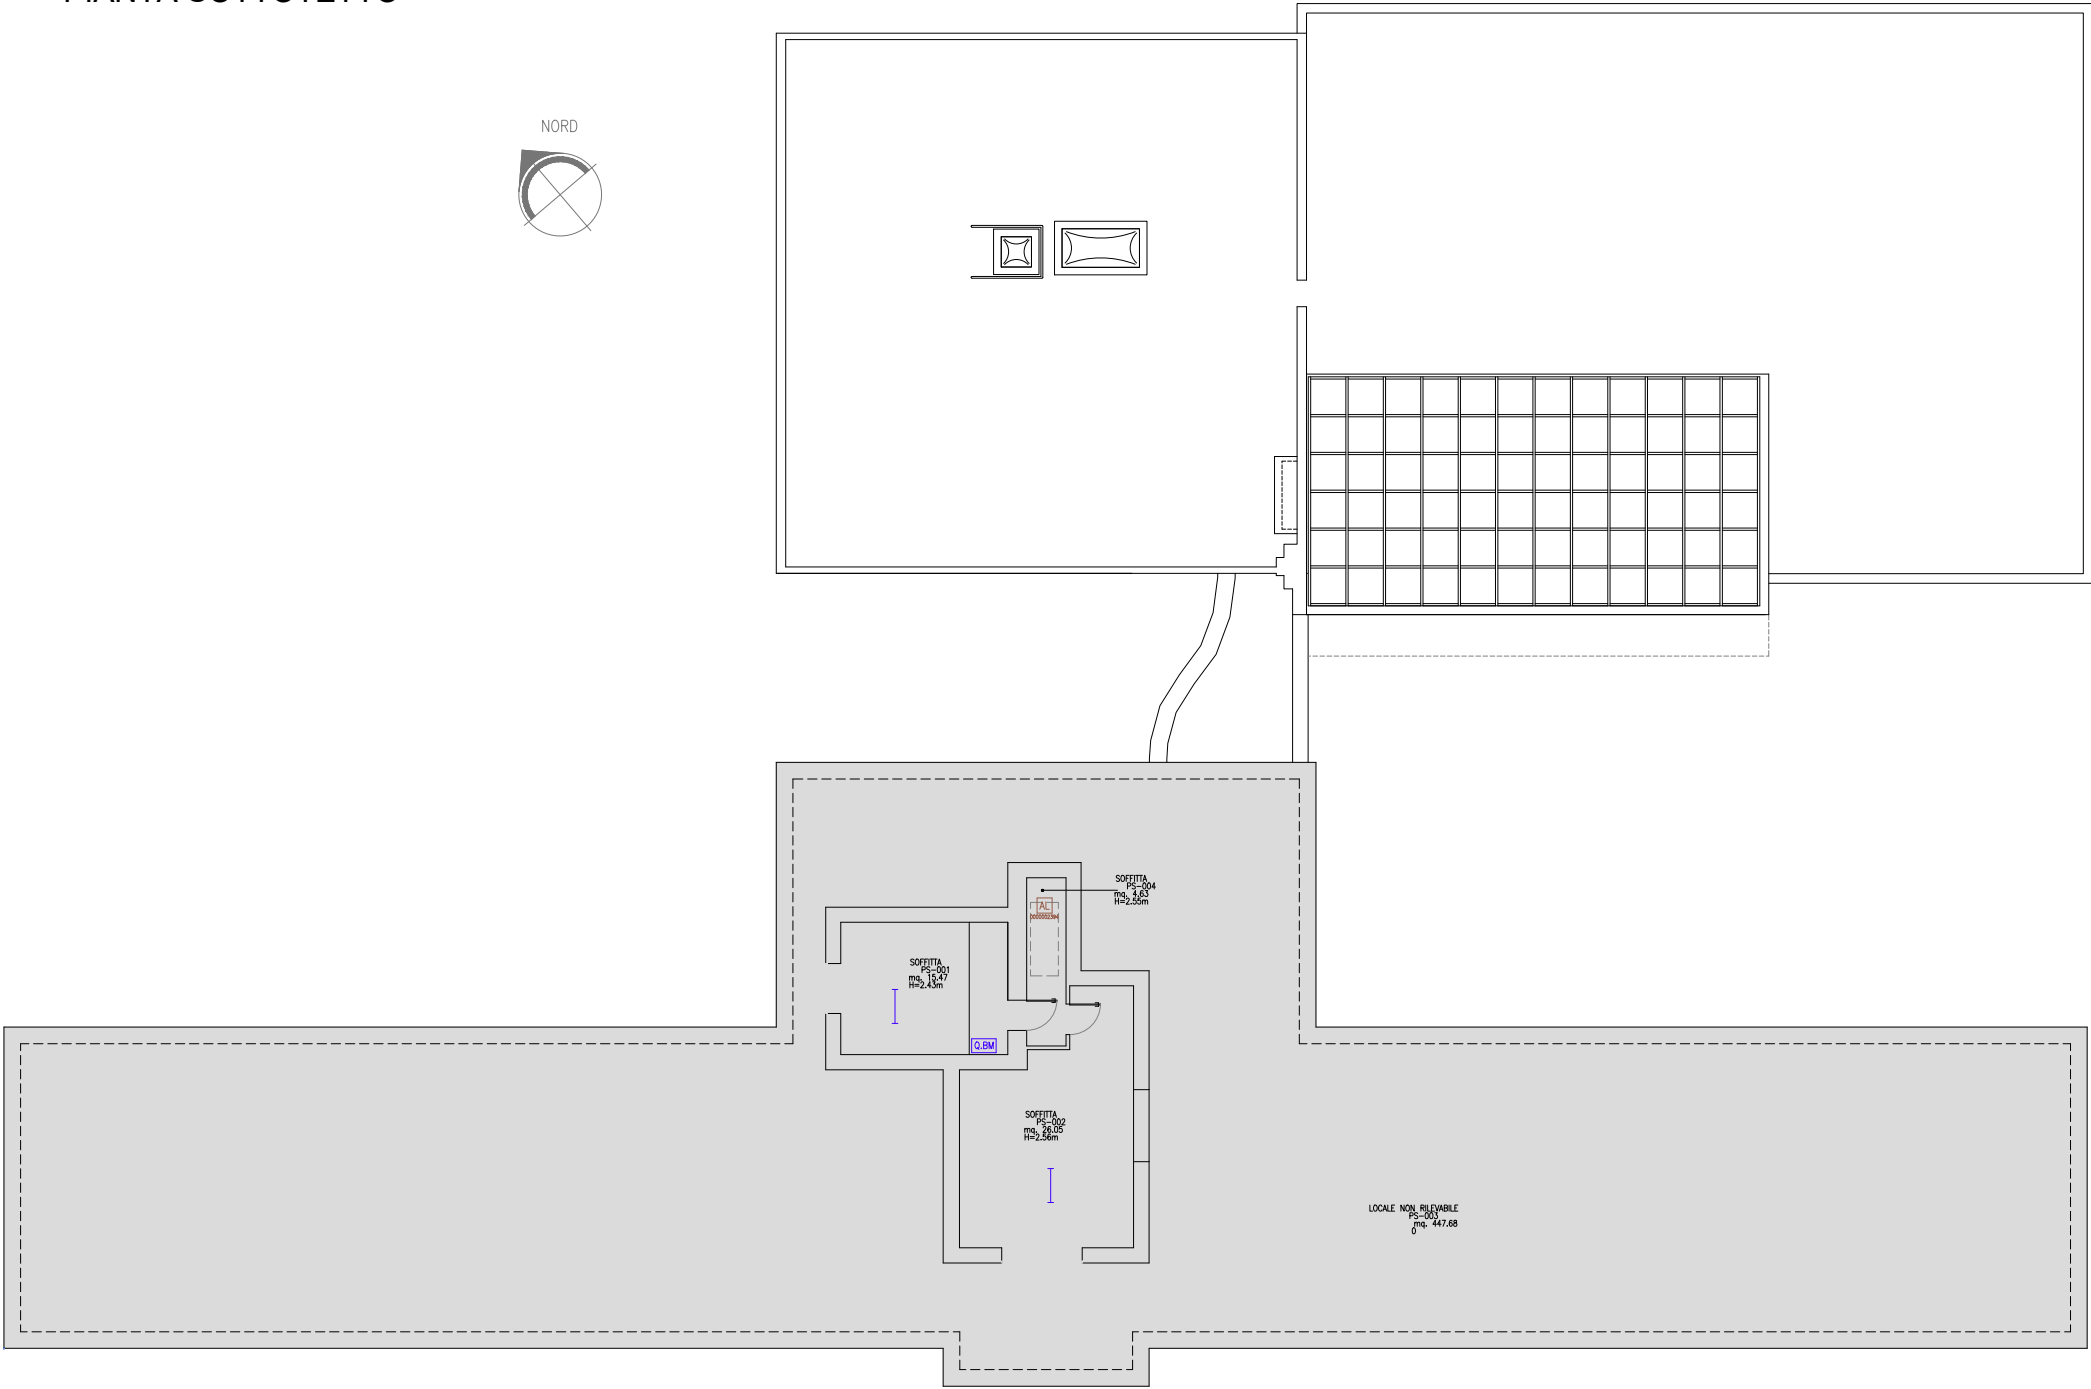

- SUPERFICIE LORDA AL 100%
- SUPERFICIE LORDA AL 50%
- SUPERFICIE LORDA AL 25%
- SUPERFICIE LORDA AL 0%

PIANTA COPERTURA

