


PIANO TERRA

- LEGENDA
- SUPERFICIE LORDA AL 100%
 - SUPERFICIE LORDA AL 50%
 - SUPERFICIE LORDA AL 25%
 - SUPERFICIE LORDA AL 0%



PIANO PRIMO

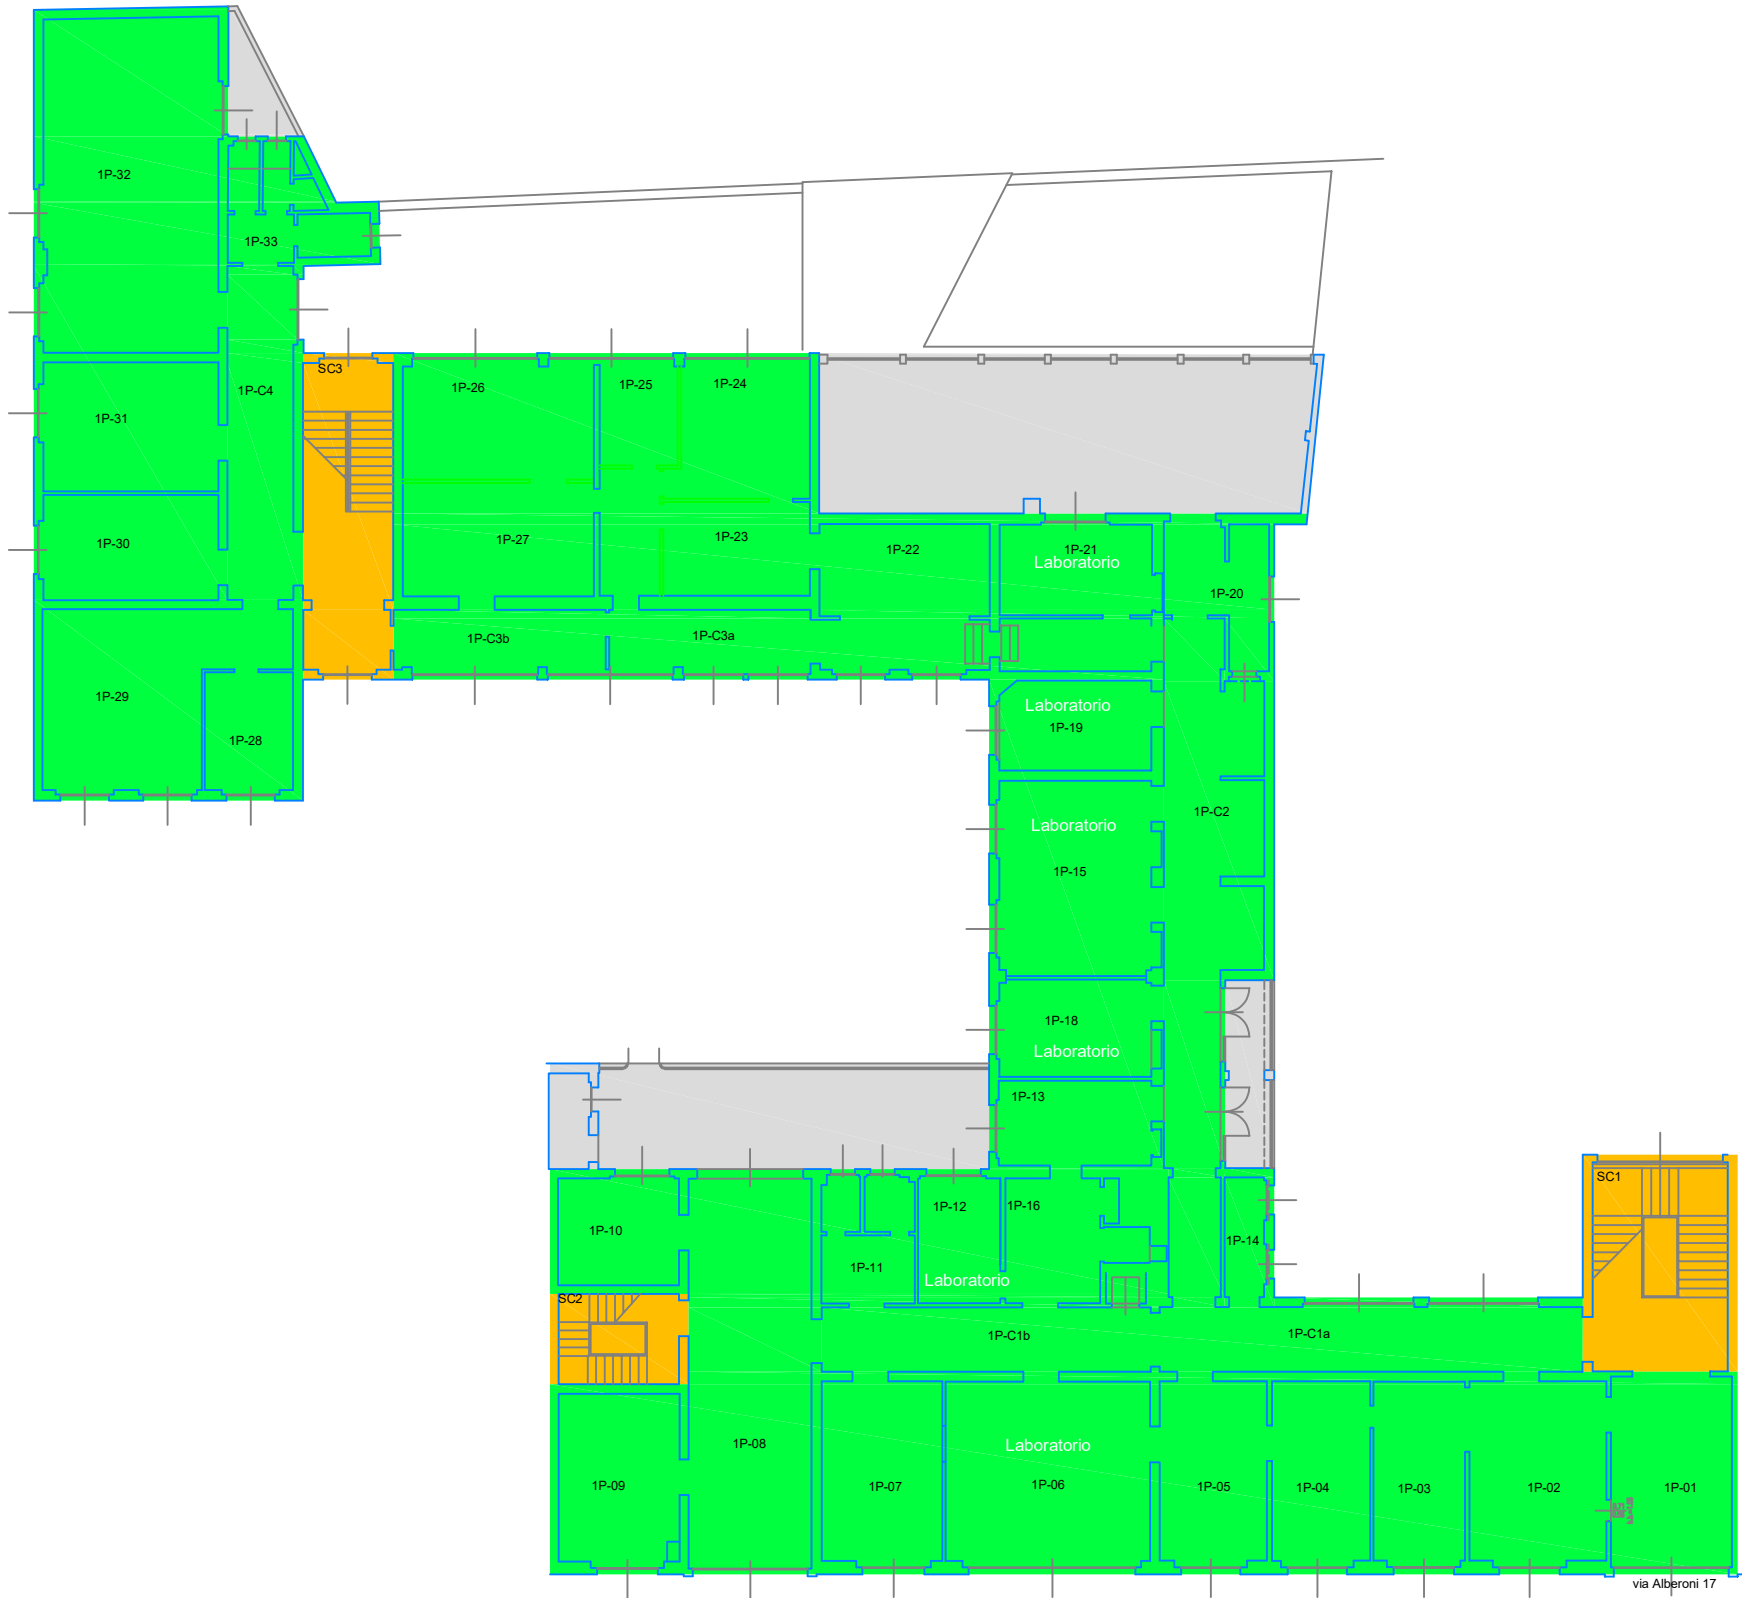


LEGENDA

- SUPERFICIE LORDA AL 100%
- SUPERFICIE LORDA AL 50%
- SUPERFICIE LORDA AL 25%
- SUPERFICIE LORDA AL 0%

PIANO SECONDO

LEGENDA


- SUPERFICIE LORDA AL 100%
- SUPERFICIE LORDA AL 50%
- SUPERFICIE LORDA AL 25%
- SUPERFICIE LORDA AL 0%

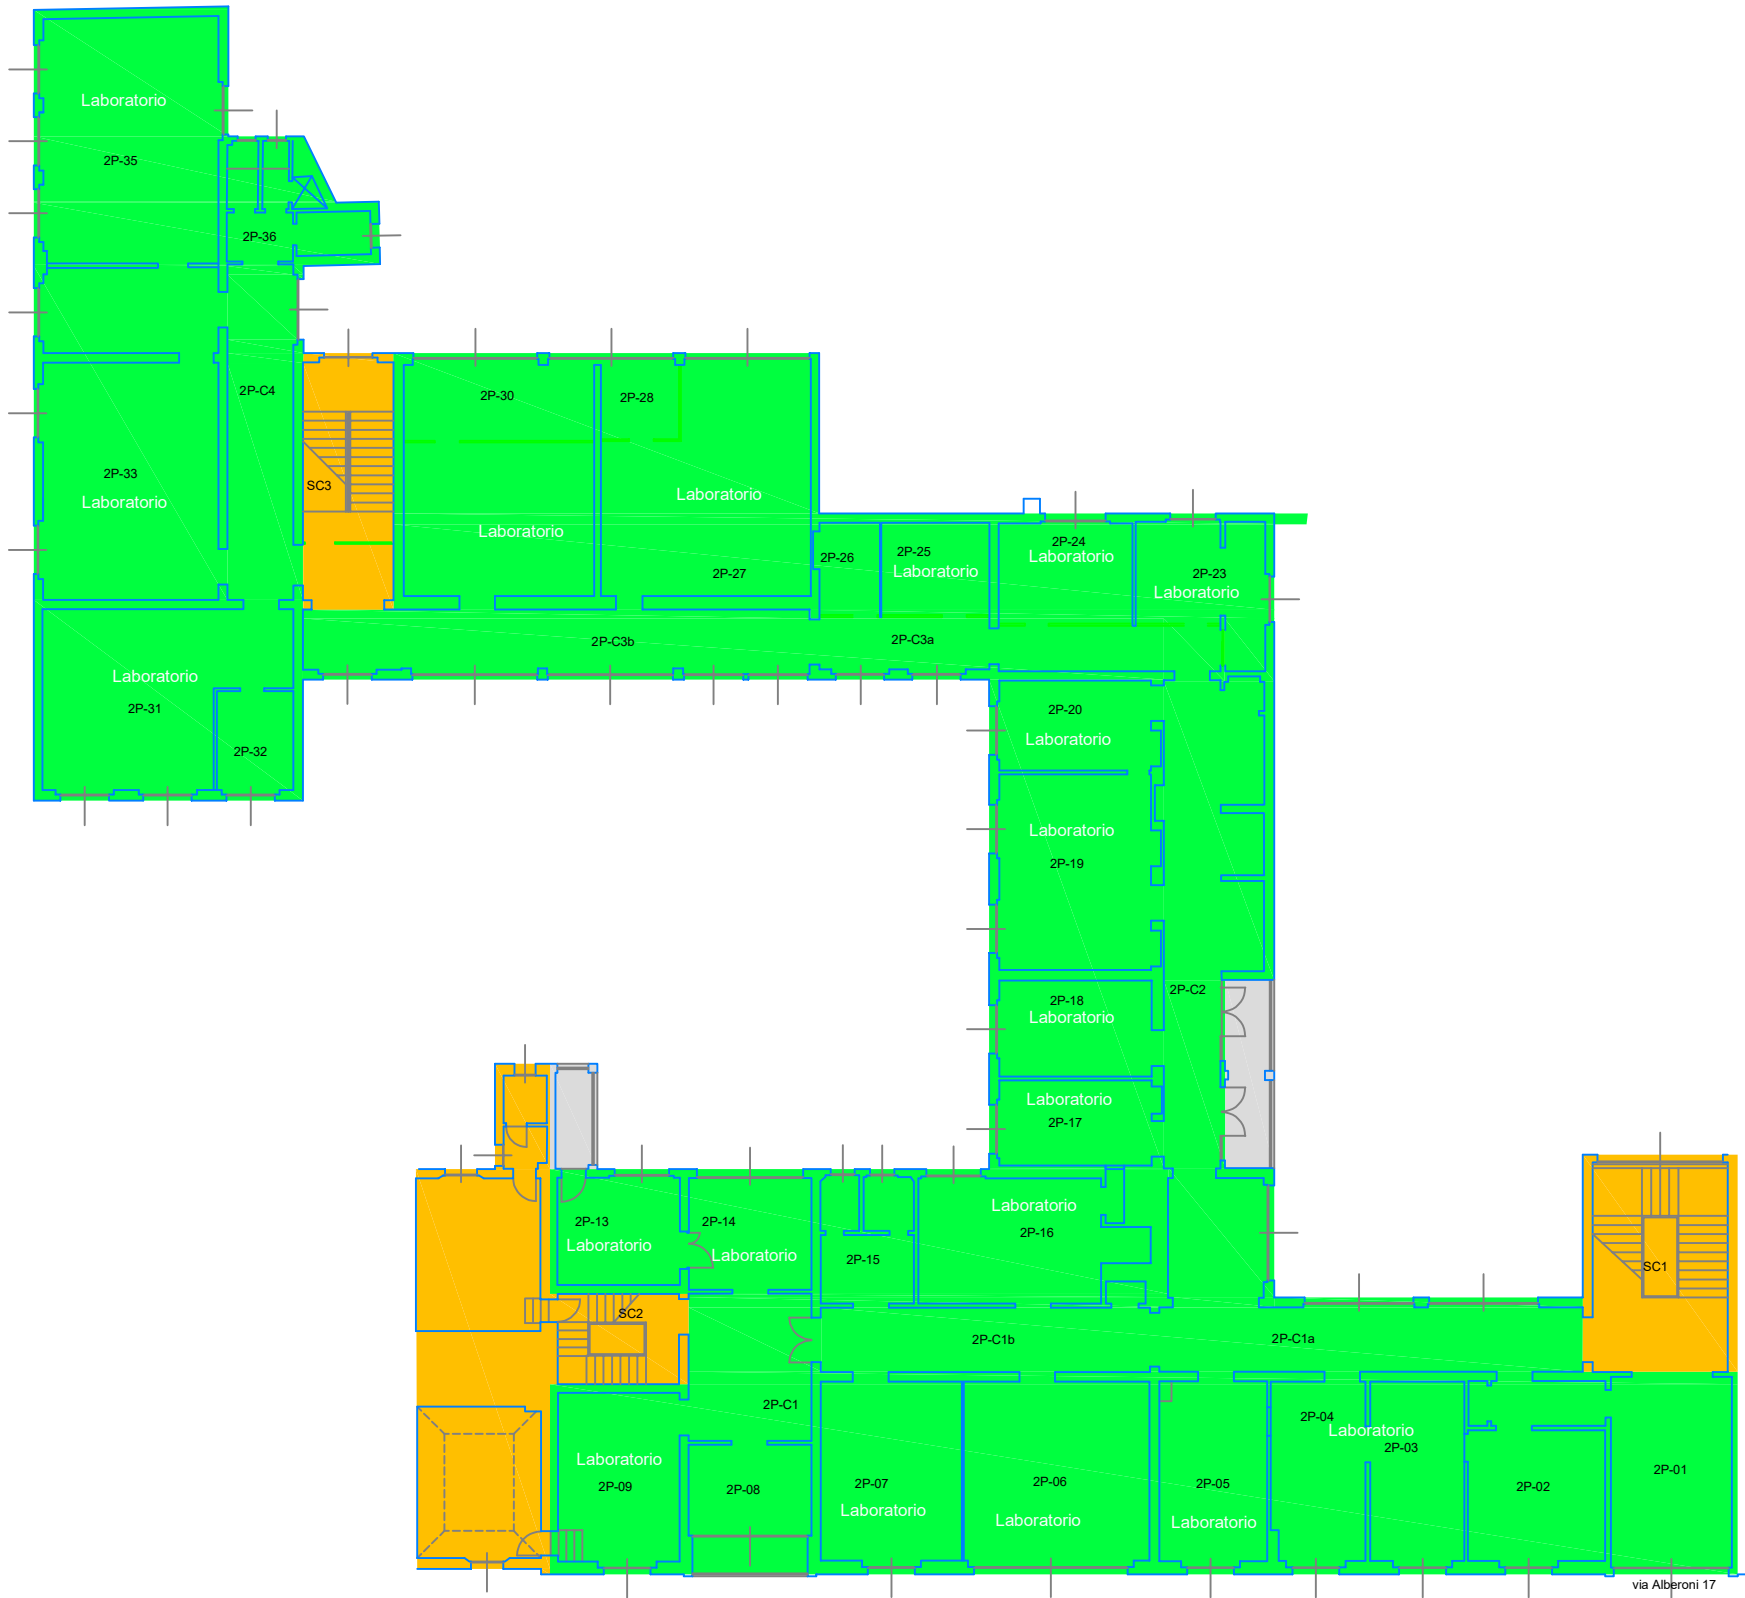

SOTTOTETTO

LEGENDA

- SUPERFICIE LORDA AL 100%
- SUPERFICIE LORDA AL 50%
- SUPERFICIE LORDA AL 25%
- SUPERFICIE LORDA AL 0%

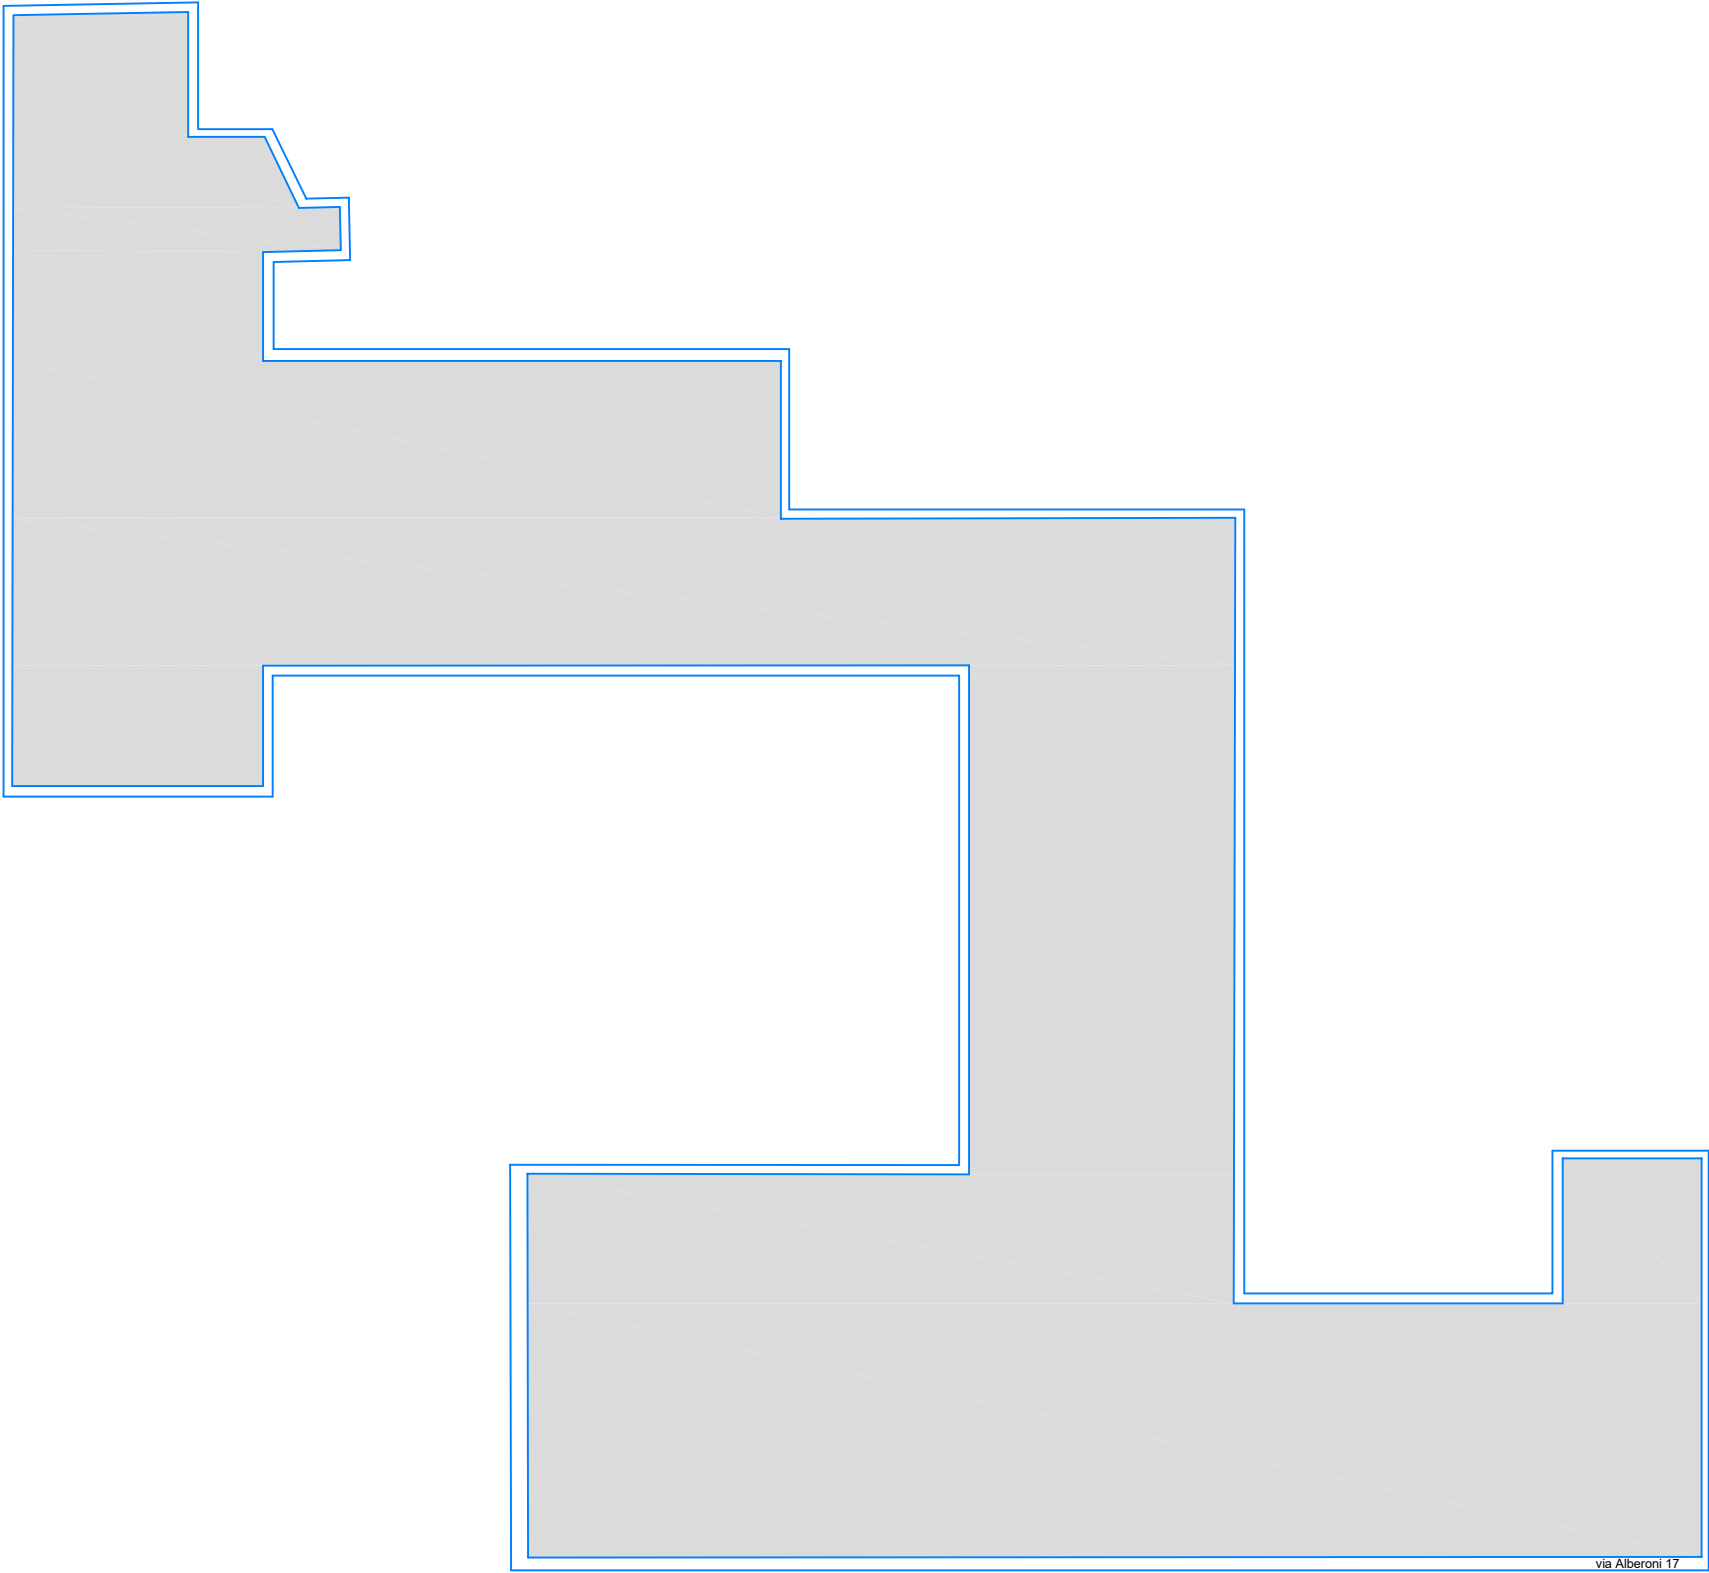

via Alberoni 17