


PIANO SEMINTERRATO  
SCALA 1:400

LEGENDA


- SUPERFICIE LORDA AL 100%
- SUPERFICIE LORDA AL 50%
- SUPERFICIE LORDA AL 25%
- SUPERFICIE LORDA AL 0%

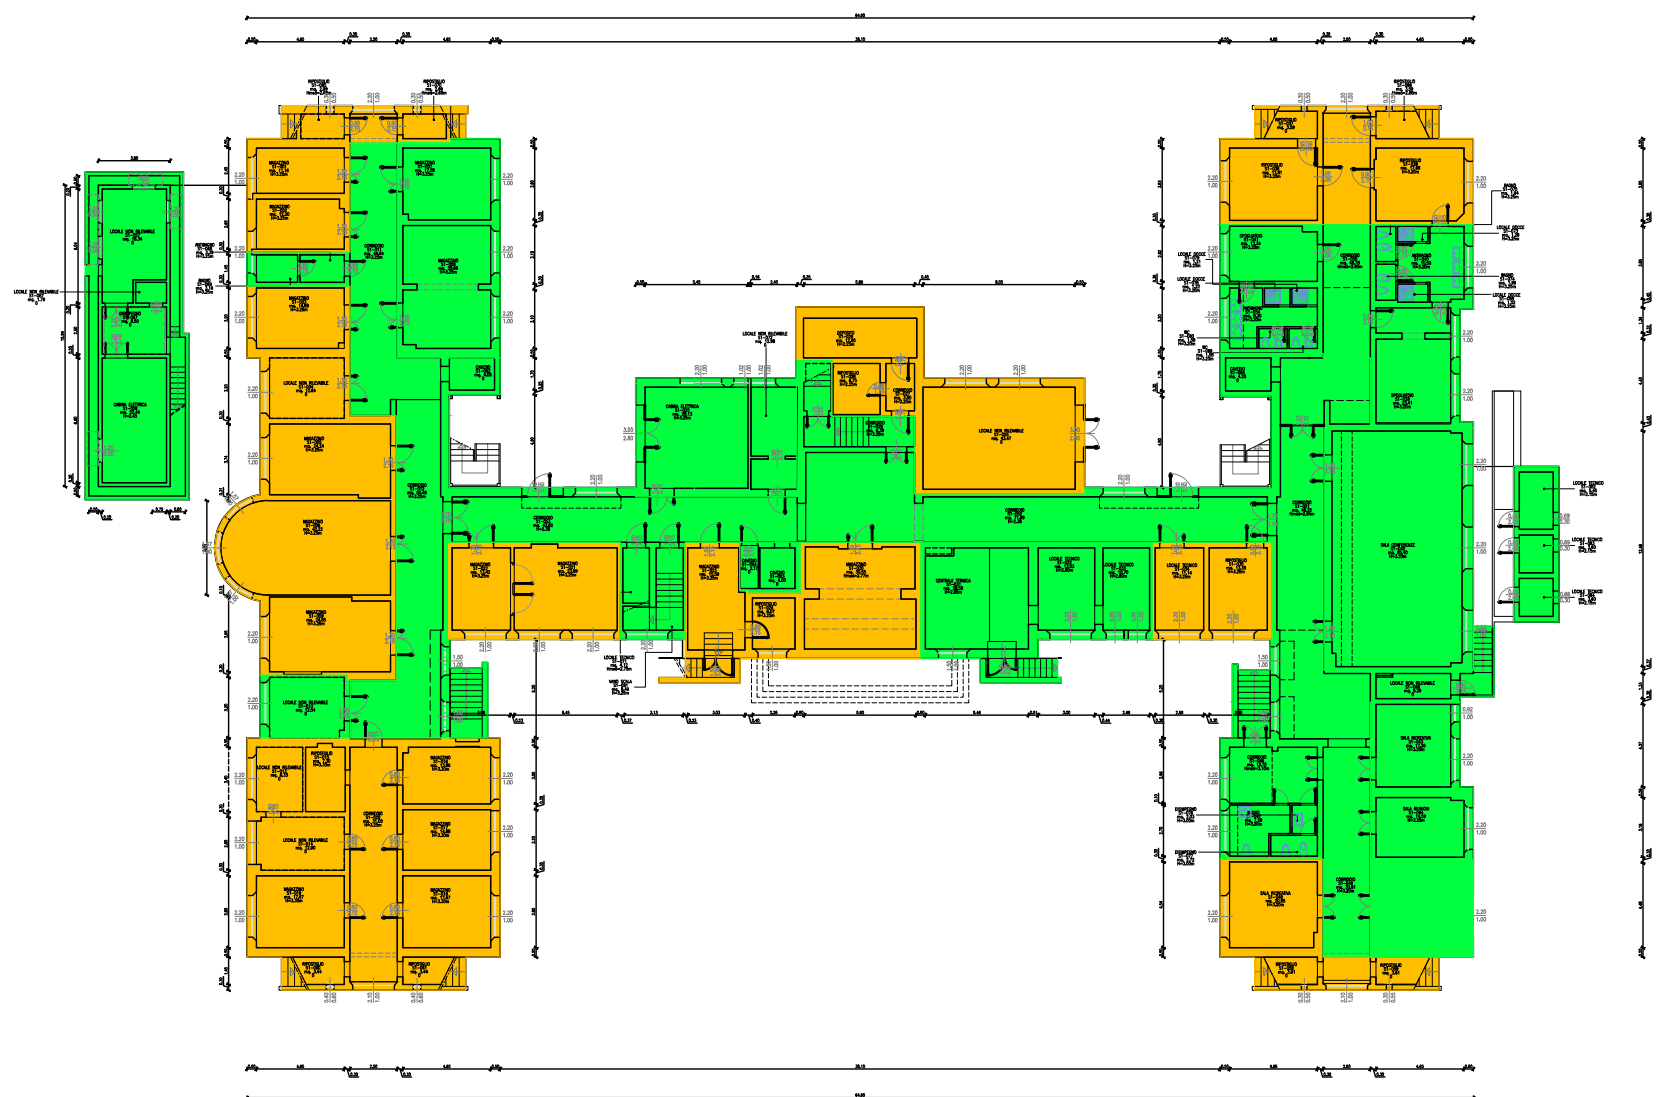

PIANO RIALZATO  
SCALA 1:400

LEGENDA


	SUPERFICIE LORDA AL 100%
	SUPERFICIE LORDA AL 50%
	SUPERFICIE LORDA AL 25%
	SUPERFICIE LORDA AL 0%

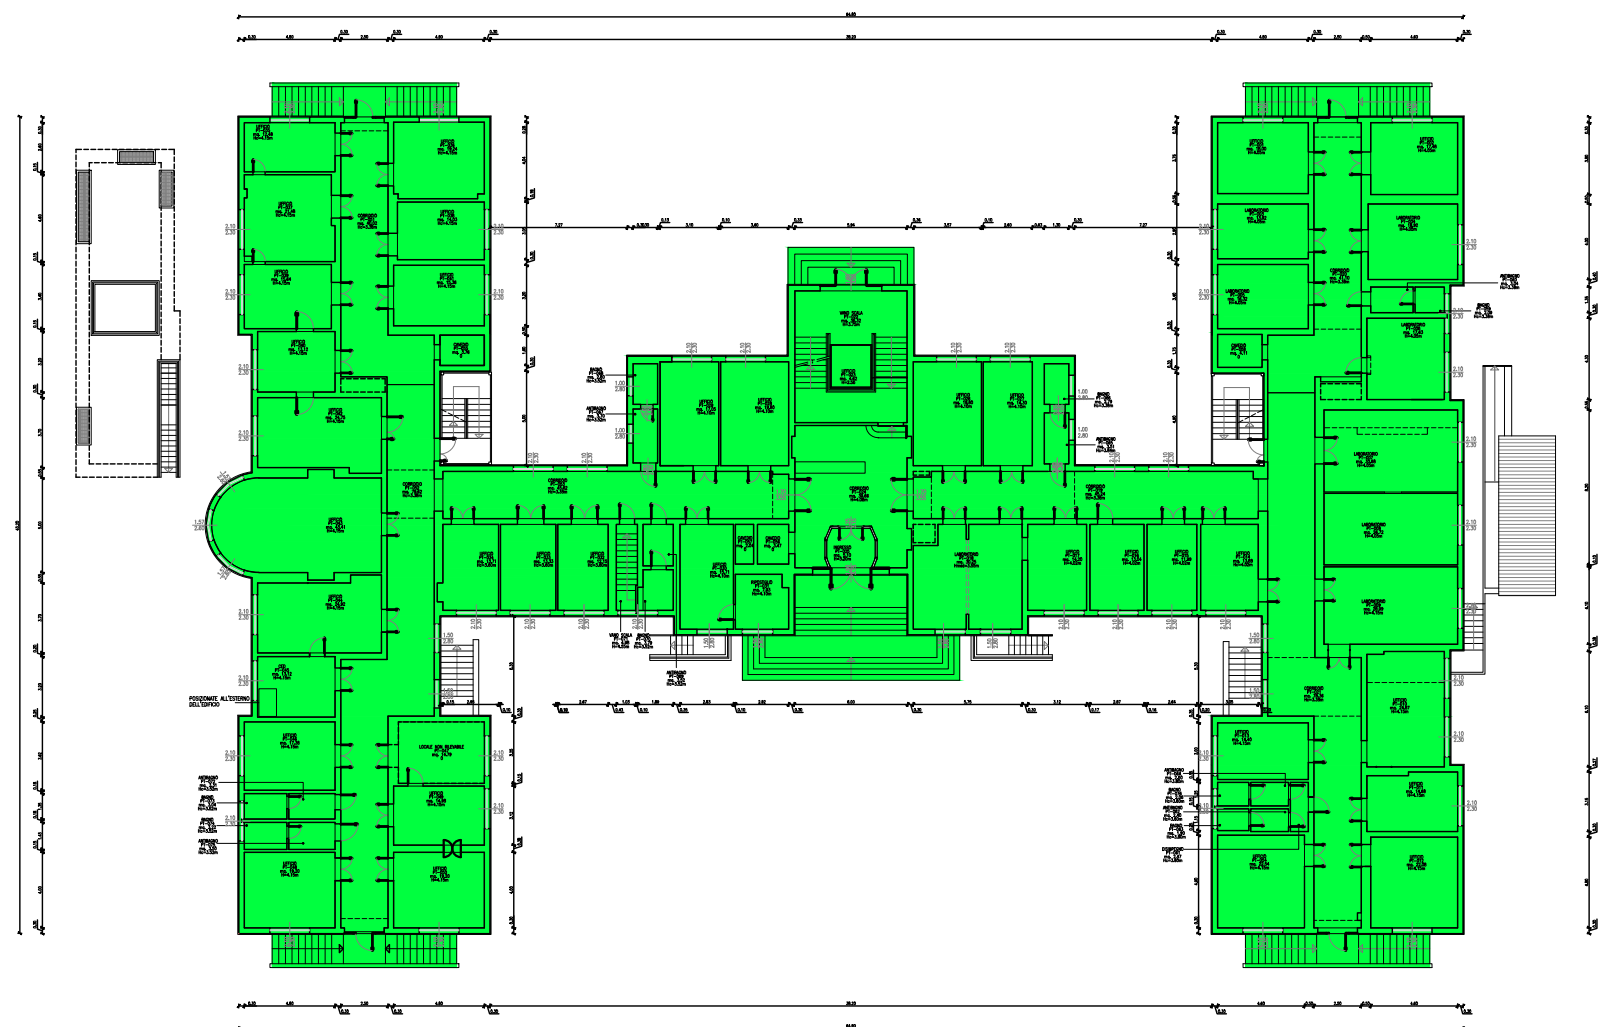

PIANO PRIMO  
SCALA 1:400


LEGENDA

- SUPERFICIE LORDA AL 100%
- SUPERFICIE LORDA AL 50%
- SUPERFICIE LORDA AL 25%
- SUPERFICIE LORDA AL 0%

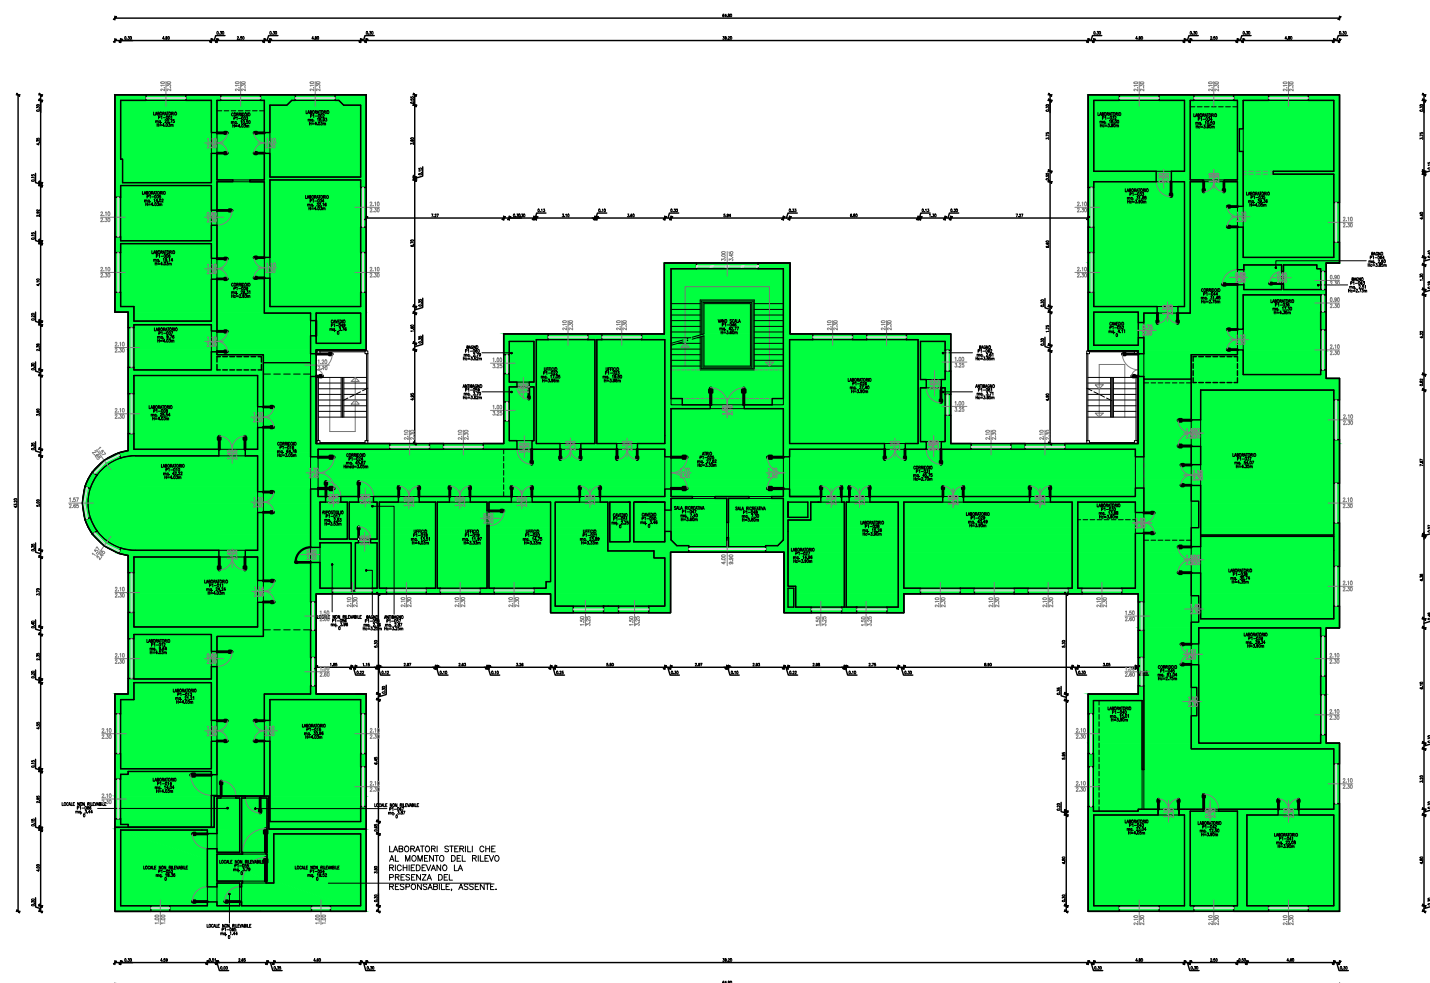

- SUPERFICIE LORDA AL 100%
- SUPERFICIE LORDA AL 50%
- SUPERFICIE LORDA AL 25%
- SUPERFICIE LORDA AL 0%

PIANO SECONDO  
SCALA 1:400

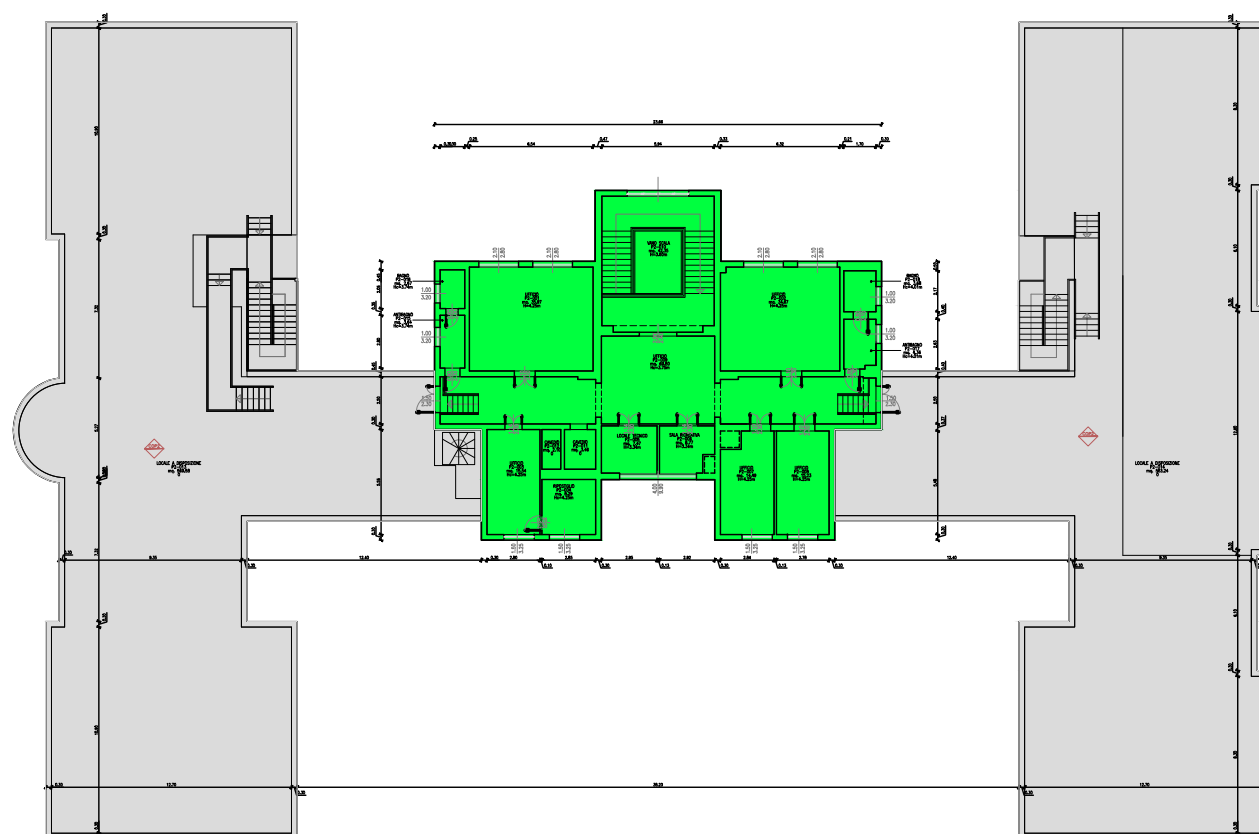

PIANO COPERTURA  
SCALA 1:400

LEGENDA

-  SUPERFICIE LORDA AL 100%
-  SUPERFICIE LORDA AL 50%
-  SUPERFICIE LORDA AL 25%
-  SUPERFICIE LORDA AL 0%

