



Intervento di sostituzione degli impianti elevatori a servizio dell'immobile sede della Giunta regionale dell'Emilia-Romagna (Viale Aldo Moro 52 - Bologna) finalizzato all'abbattimento delle barriere architettoniche, all'efficientamento energetico e all'ammodernamento tecnologico degli stessi in termini di ecosostenibilità

CUP assegnato al progetto: E36G23000000002

CUP master: E37H21010020003

CPV: 42416000-5

PLANIMETRIE

data 15/09/2023

Progettisti

Ing. Armando Astolfi
Arch. Elisa Tommasini

Progettista/Redattore DUVRI

Ing. Claudio Loprieno

Collaboratori alla progettazione

Ing. Giuseppe D'Ambrogio

Responsabile del Procedimento


Arch. Elisa Tommasini



iar1s.Agenzia per lo sviluppo dei mercati telematici (Intercent-ER) - Prot. 05/10/2023.0053106.F



r_emi.ro.Giunta - Prot. 05/10/2023.1012446.U

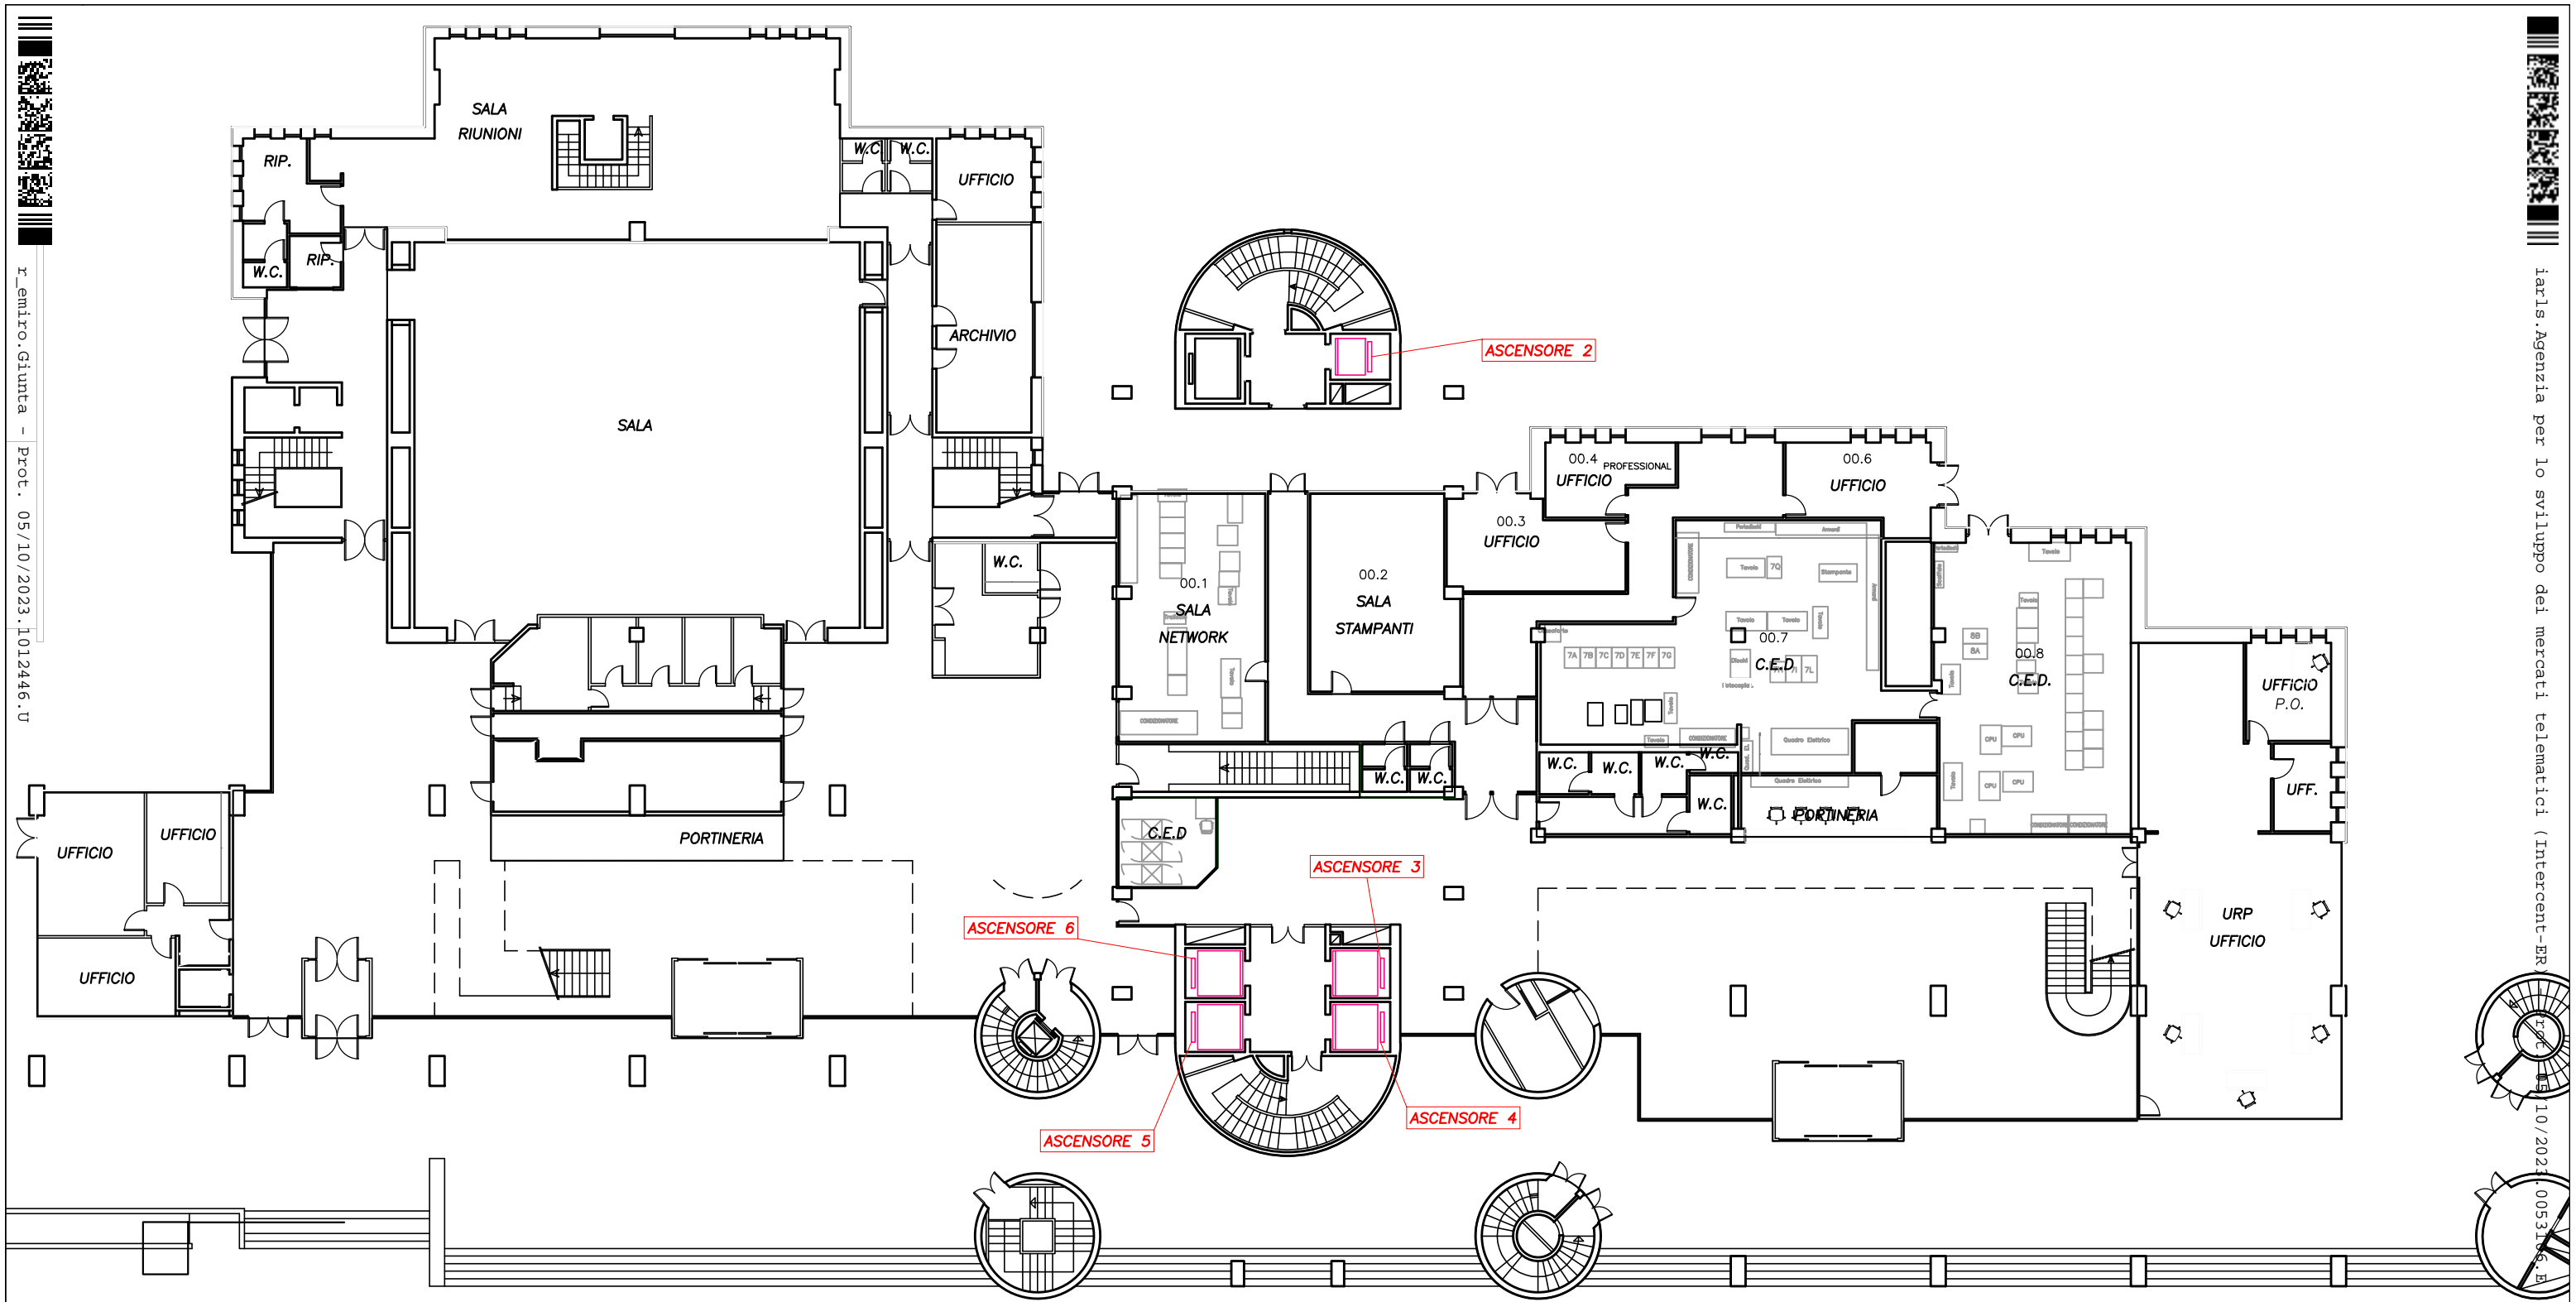

r_emiro.Giunta - Prot. 05/10/2023.1012446.U

taris.Agenzia per lo sviluppo dei mercati telematici (Intercent-ER) Prot. 05/10/2023.005316.E

1 PLANIMETRIA GENERALE
PIANO TERRA - ALDO MORO 50/52



Direzione Generale Risorse Europa Innovazione e Istituzioni
Settore Patrimonio, Logistica, Sicurezza e Approvvigionamenti
Area Lavori Pubblici e Manutenzione del Patrimonio


Intervento di sostituzione degli impianti elevatori a servizio dell'immobile sede della Giunta regionale dell'Emilia-Romagna (Viale Aldo Moro 52 - Bologna) finalizzato all'abbattimento delle barriere architettoniche, all'efficiamento energetico e all'ammodernamento tecnologico degli stessi in termini di ecosostenibilità

Planimetria piano terra con ascensori oggetto di intervento	SCALA: Formato A3	El. 13
	1:250	


Indirizzo: Viale Aldo Moro 52, Bologna
Dati Catastali: Comune: Bologna Foglio: 123 Mappale: 79

Progettisti:	Ing. Armando Astolfi	Arch. Elisa Tommasini
Collaboratori:	Ing. Giuseppe D'Ambrogio	

A termini di legge ci riserviamo la proprietà di questo disegno con divieto di riproduzione senza specifica autorizzazione

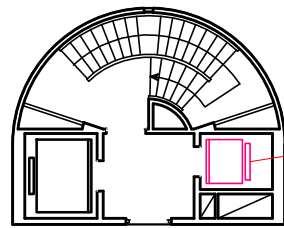

ASCENSORE 2

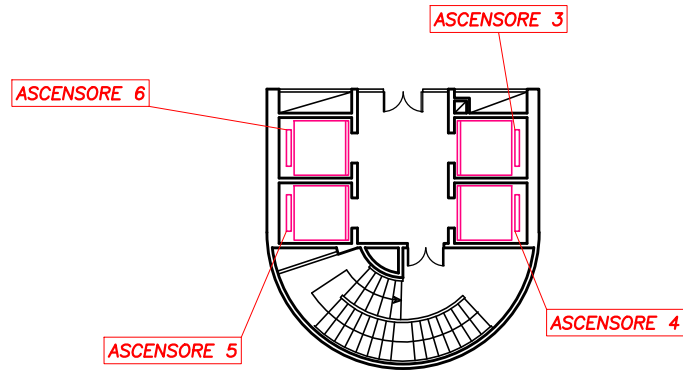


ASCENSORE 3

ASCENSORE 6

ASCENSORE 5


ASCENSORE 4

ASCENSORE 2

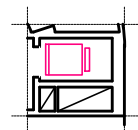

ASCENSORE 6

ASCENSORE 3

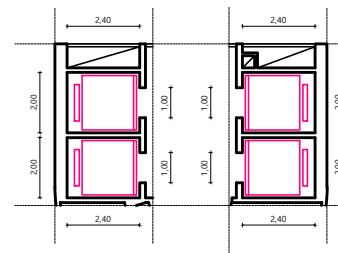

ASCENSORE 5

ASCENSORE 4

2 PLANIMETRIA DI DETTAGLIO
PIANO TERRA - ALDO MORO 50/52

Intervento di sostituzione degli impianti elevatori a servizio dell'immobile sede della Giunta regionale dell'Emilia-Romagna (Viale Aldo Moro 52 - Bologna) finalizzato all'abbattimento delle barriere architettoniche, all'efficientamento energetico e all'ammodernamento tecnologico degli stessi in termini di ecosostenibilità

Planimetria piano terra con ascensori oggetto di intervento

SCALA:
Formato A3

1:250

El.13

15/09/2023

Indirizzo: Viale Aldo Moro 52, Bologna

Dati Catastali: Comune: Bologna Foglio: 123 Mappale: 79

Progettisti: Ing. Armando Astolfi

Arch. Elisa Tommasini

Collaboratori: Ing. Giuseppe D'Ambrogio

A termini di legge ci riserviamo la proprietà di questo disegno con divieto di riproduzione senza specifica autorizzazione