

VIA DEL PORTO

PARCO DEL CAVATICCO

RISTORANTE - BAR

RISTORANTE - BAR

PIAZZALE ESTERNO


VIA DON MINZONI



Porzione di edificio data in concessione


- Perimetro delimitante Area oggetto della concessione
- Via di fuga del bar e del museo, area da lasciare libera in caso di emergenza

US Uscite di emergenza

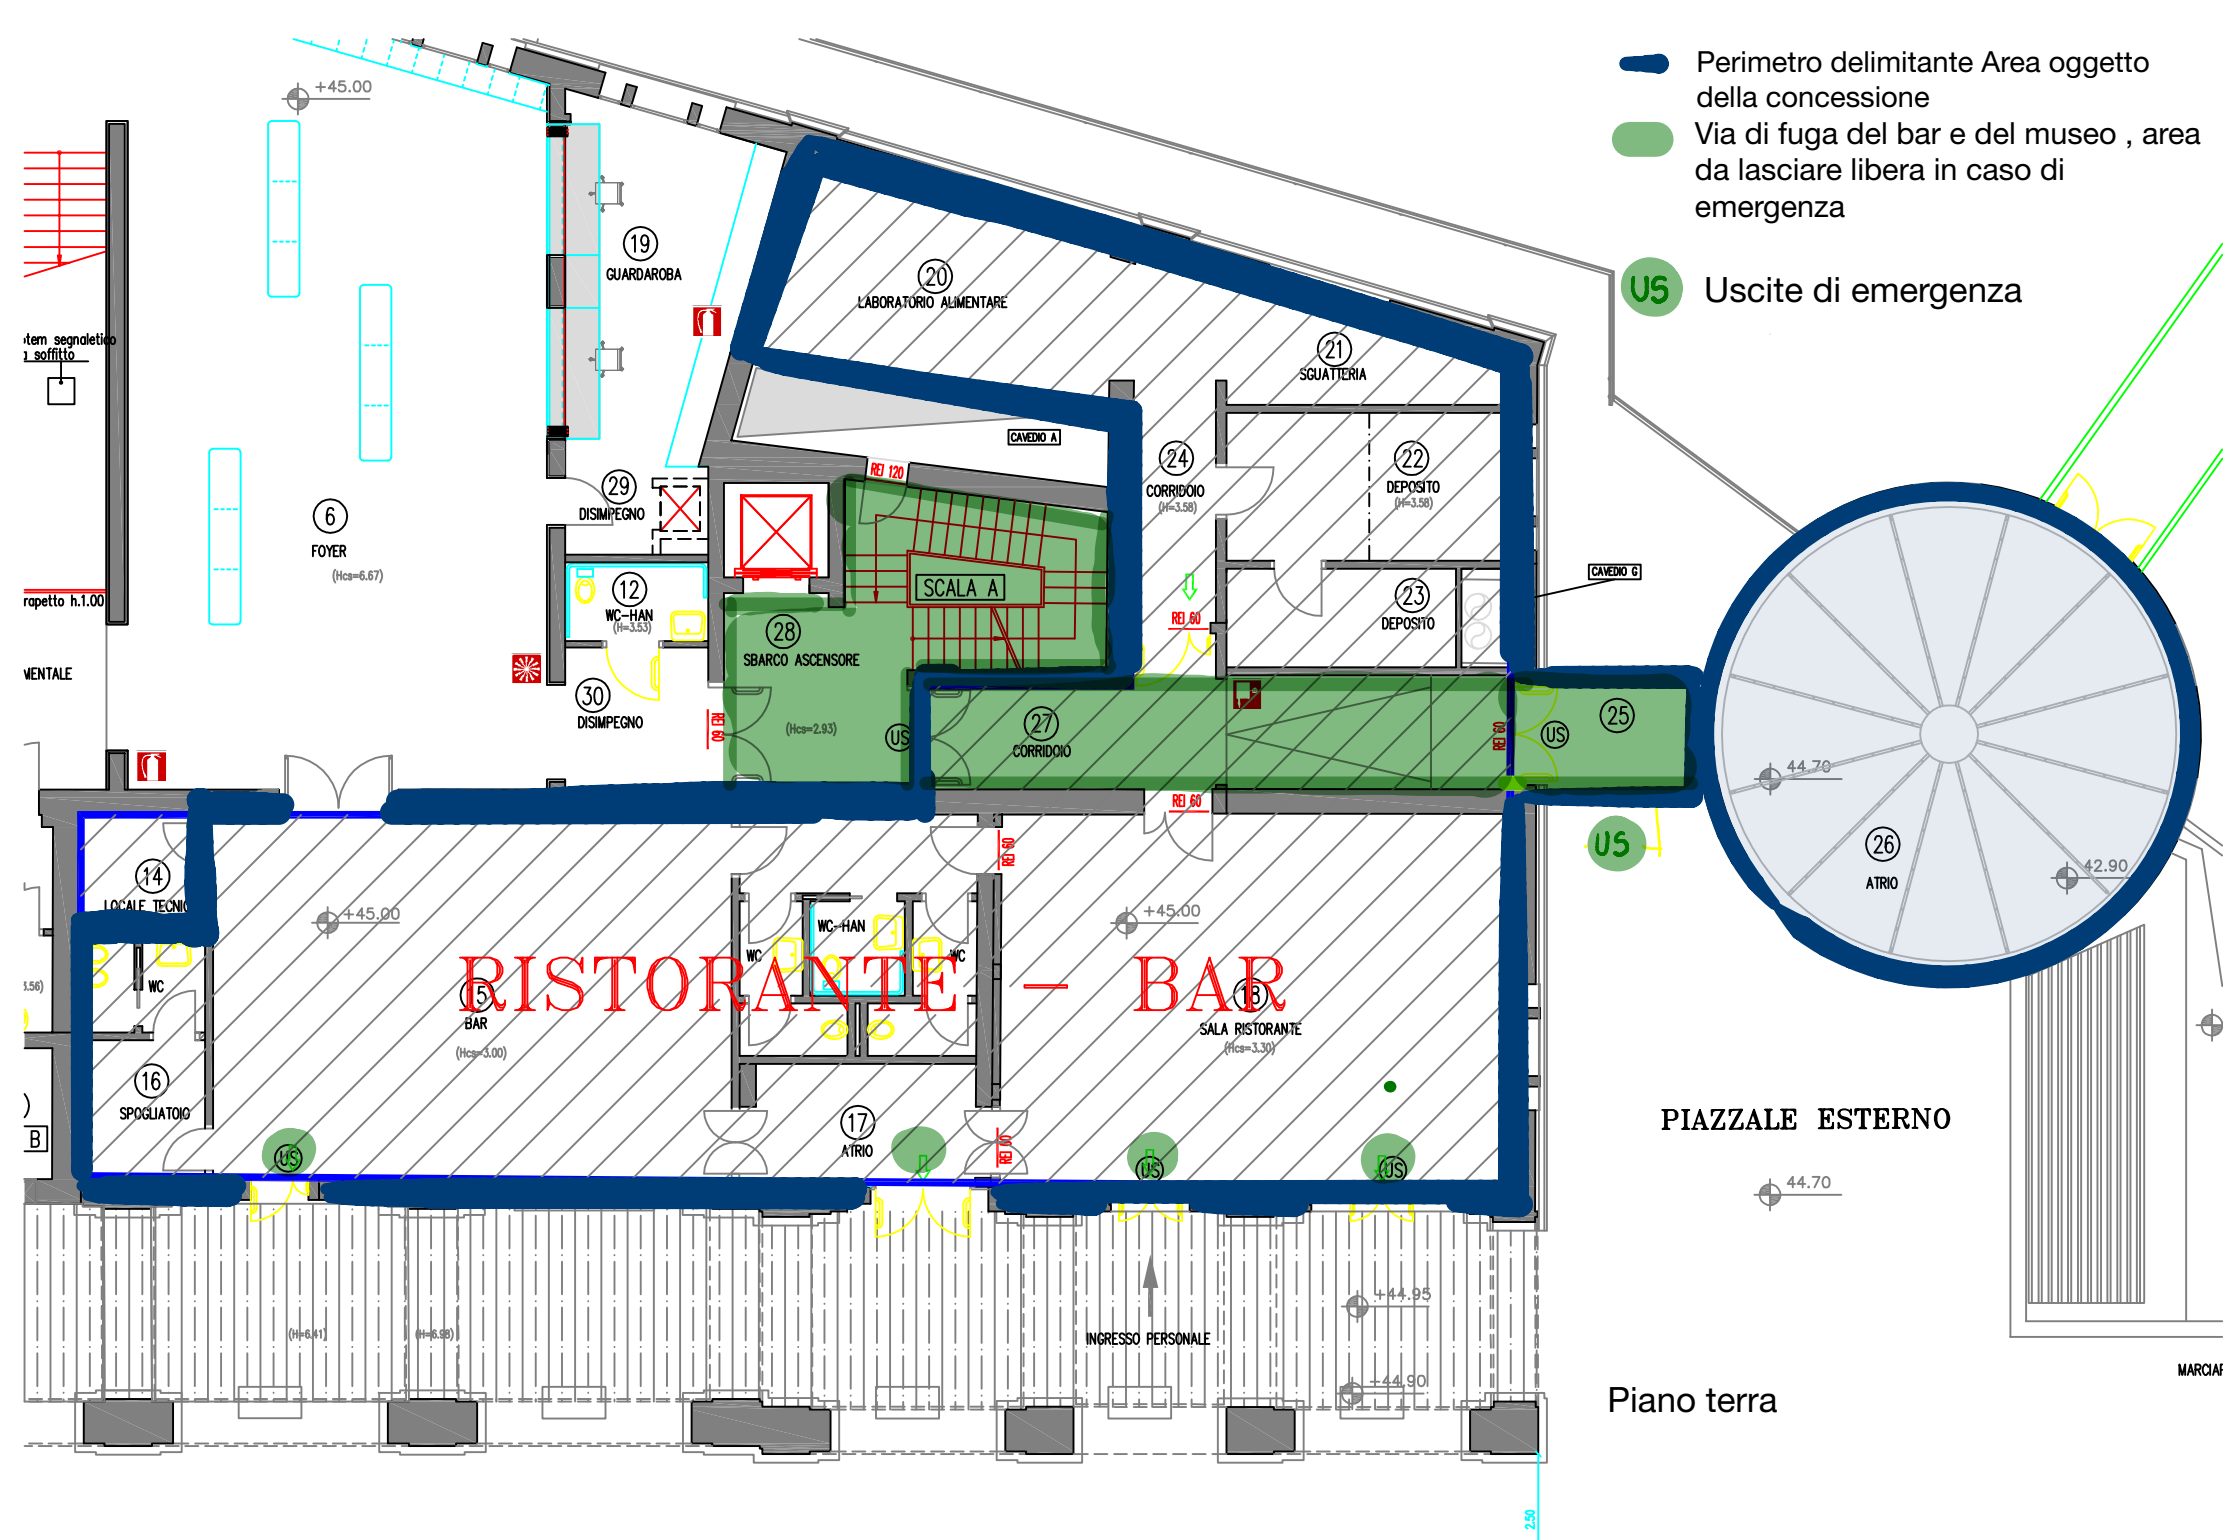

Piano terra

MARCIAI

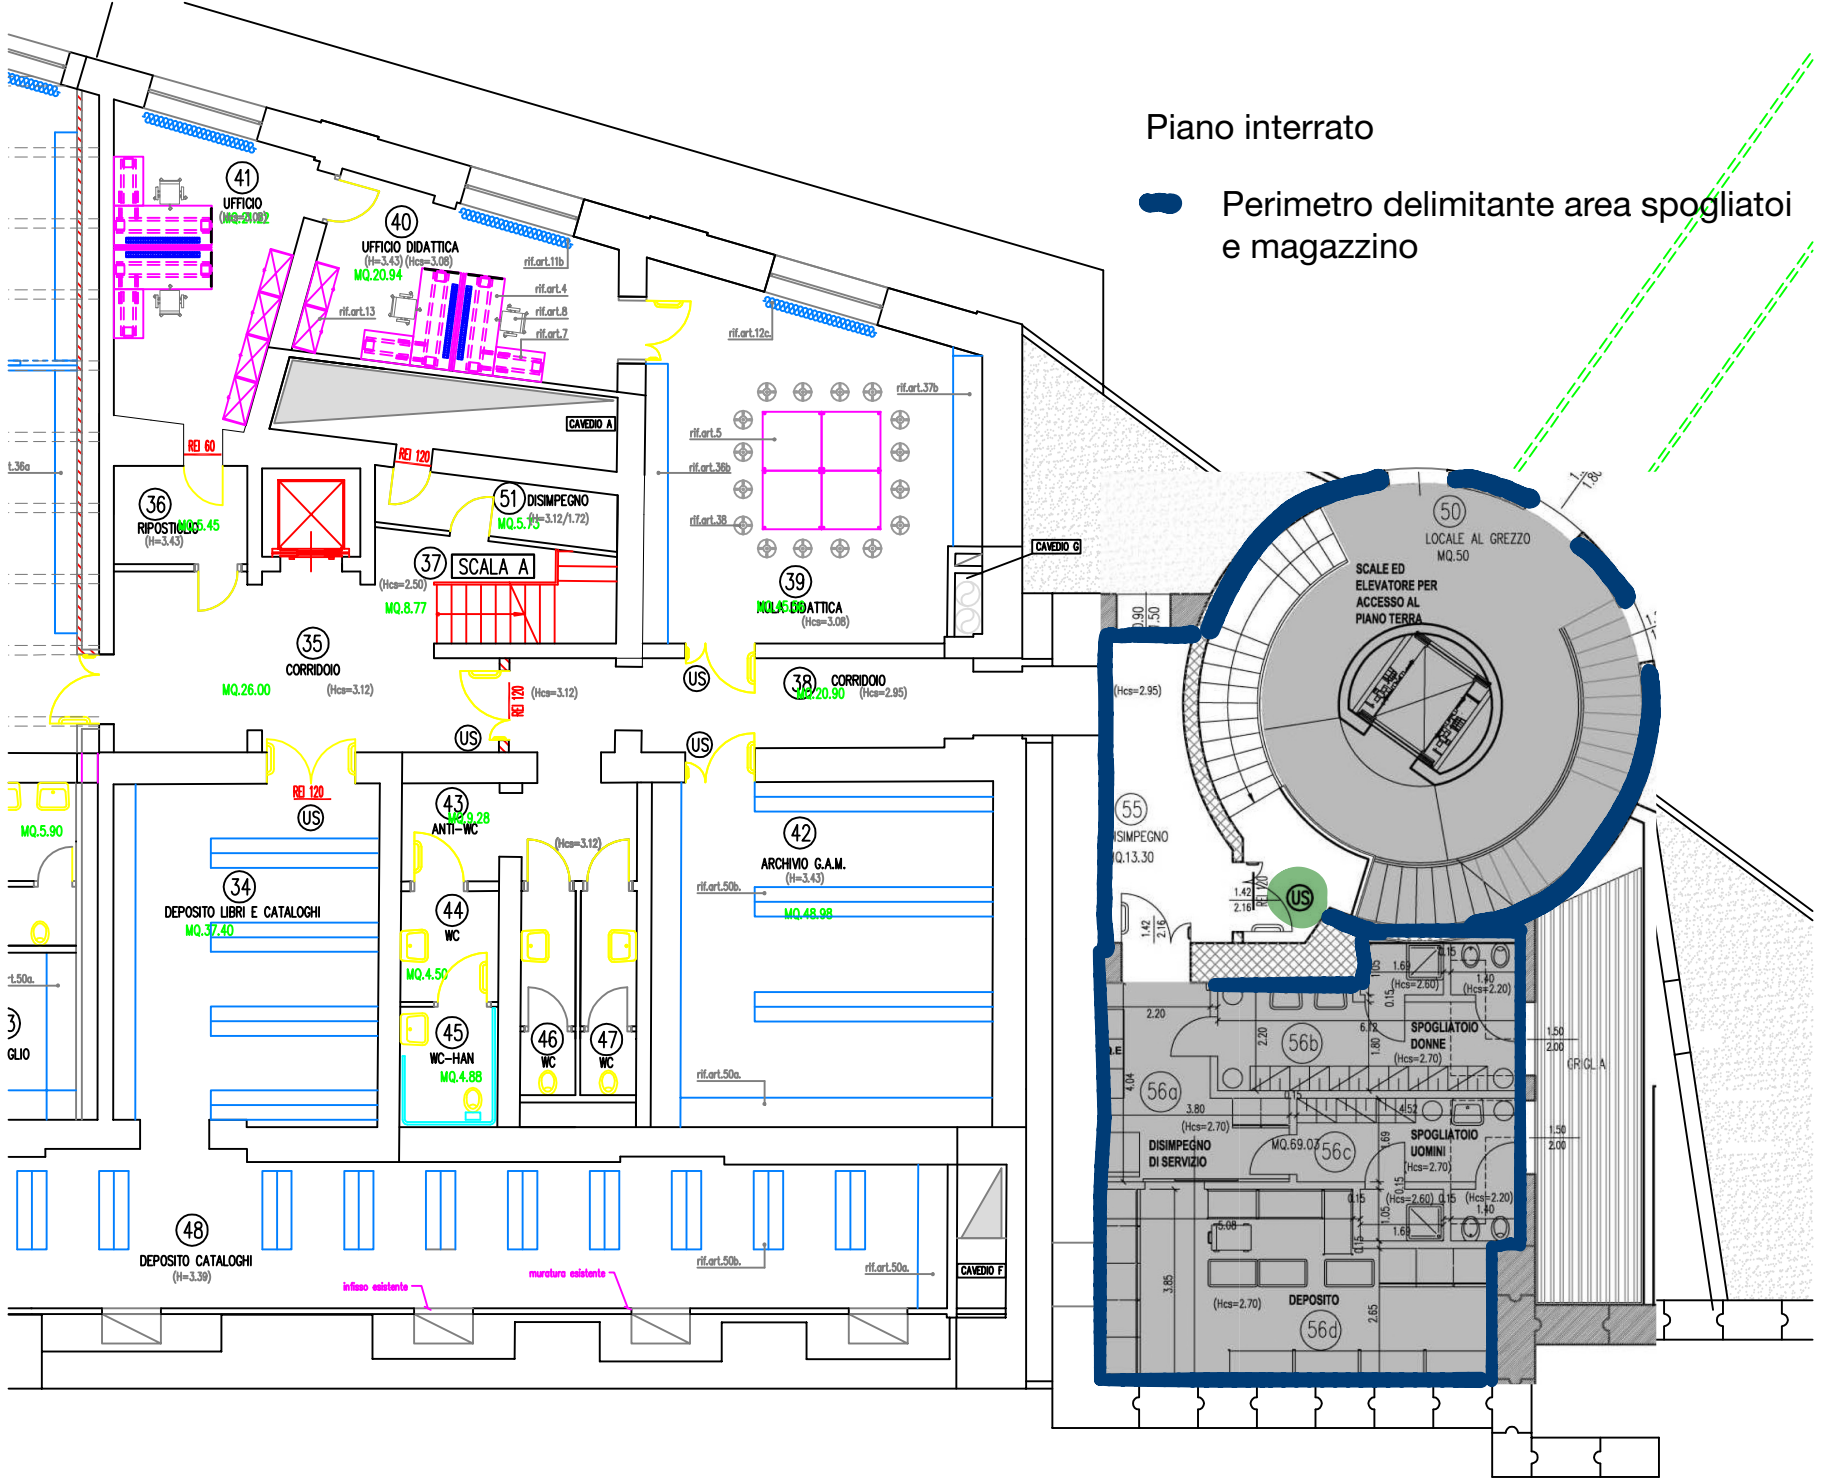


Piano interrato

● Perimetro delimitante area spogliatoi e magazzino


PIANO TERRA

zona Bar/ristorante
MAMbo

PIAZZ.

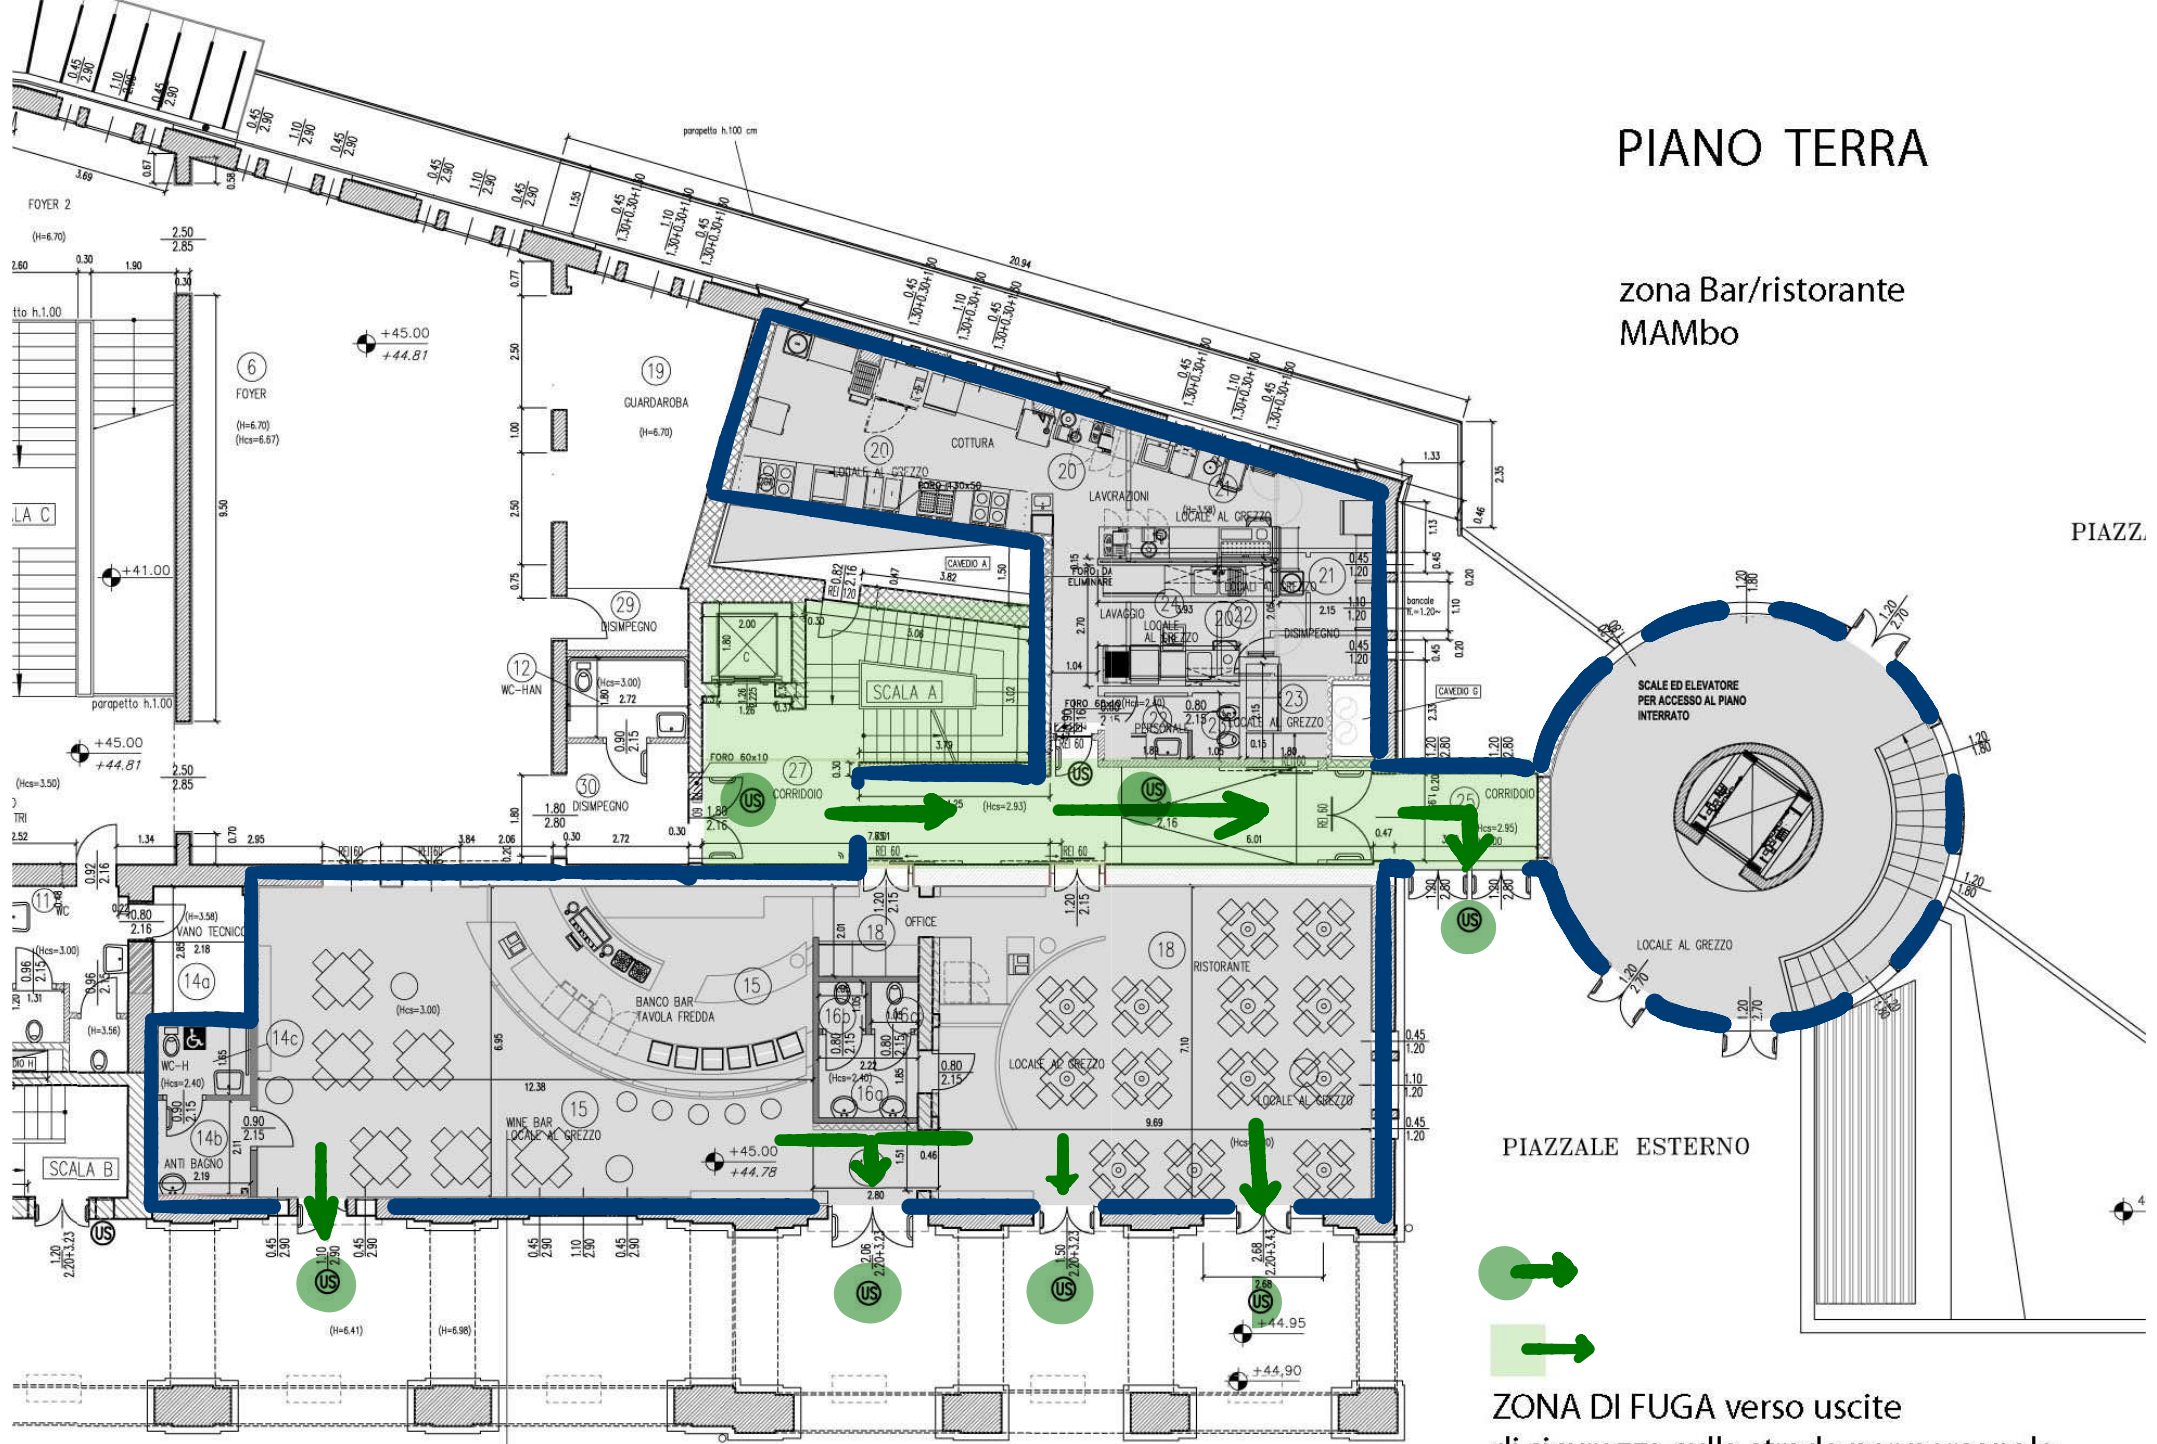

PIAZZALE ESTERNO

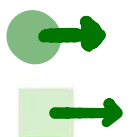

ZONA DI FUGA verso uscite
di sicurezza sulla strada per personale
(Bar e MAMbo)

FINITURE ESCLUSE DALL'APPALTO IN CORSO