




SEZIONE A-A - caditoia da C1 a C12
Stato di fatto - Scala 1:100

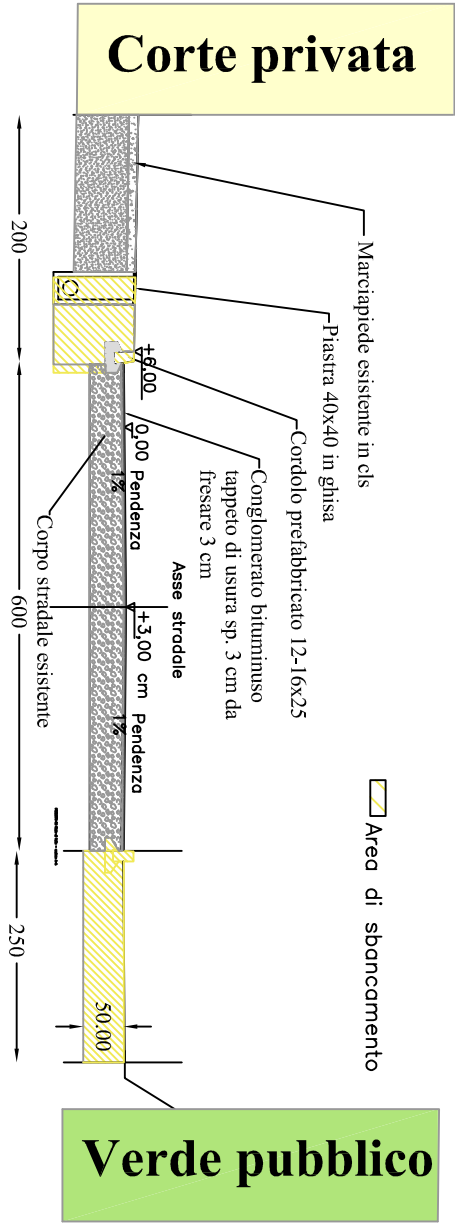


SEZIONE B-B - POZZETTO GHISA 50
Simulare pozzetti 54/55/58/61/69/93/94
Stato di fatto - Scala 1:100

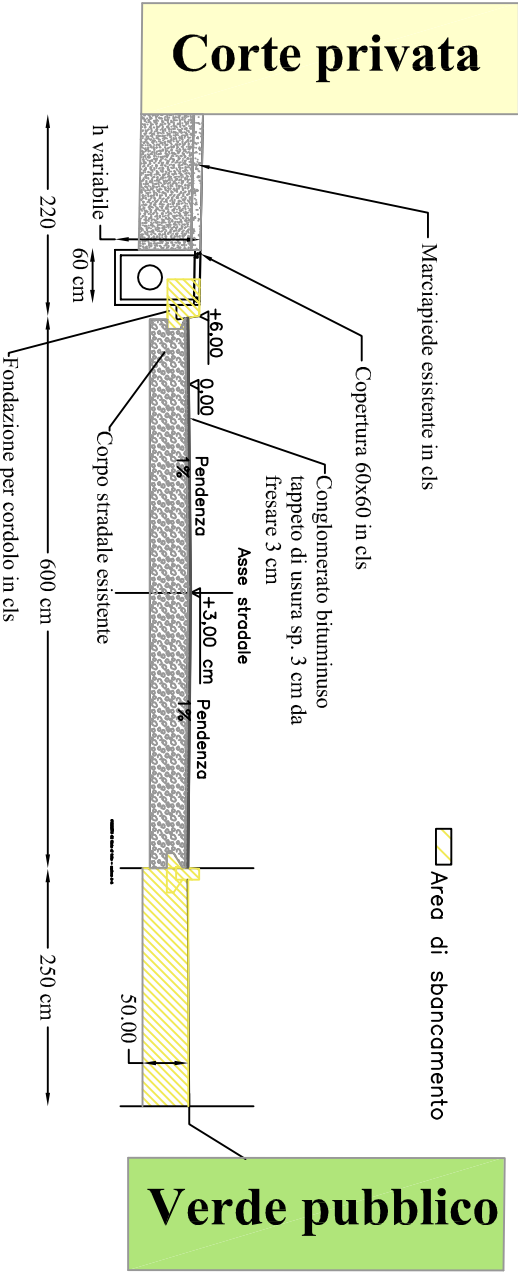


SEZIONE C-C - POZZETTO 42
Simulare pozzetto 48
Stato di fatto - Scala 1:100

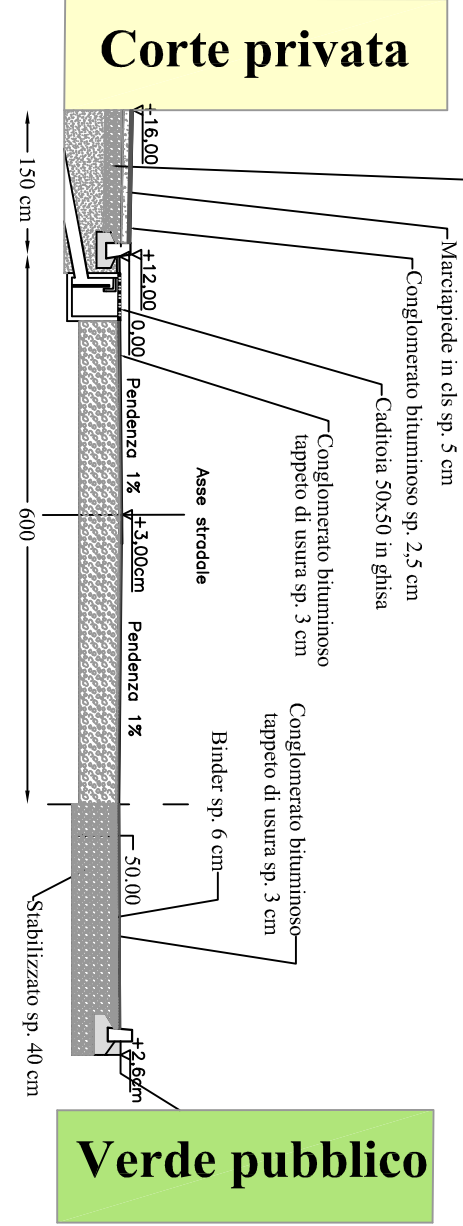

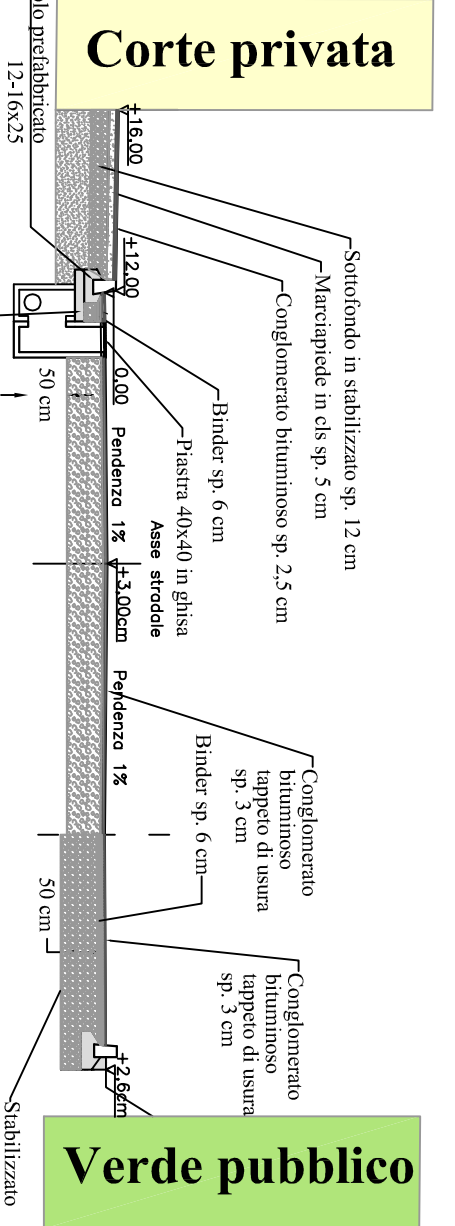

SEZIONE A-A - caditoia da C1 a C12
Stato di progetto - Scala 1:100

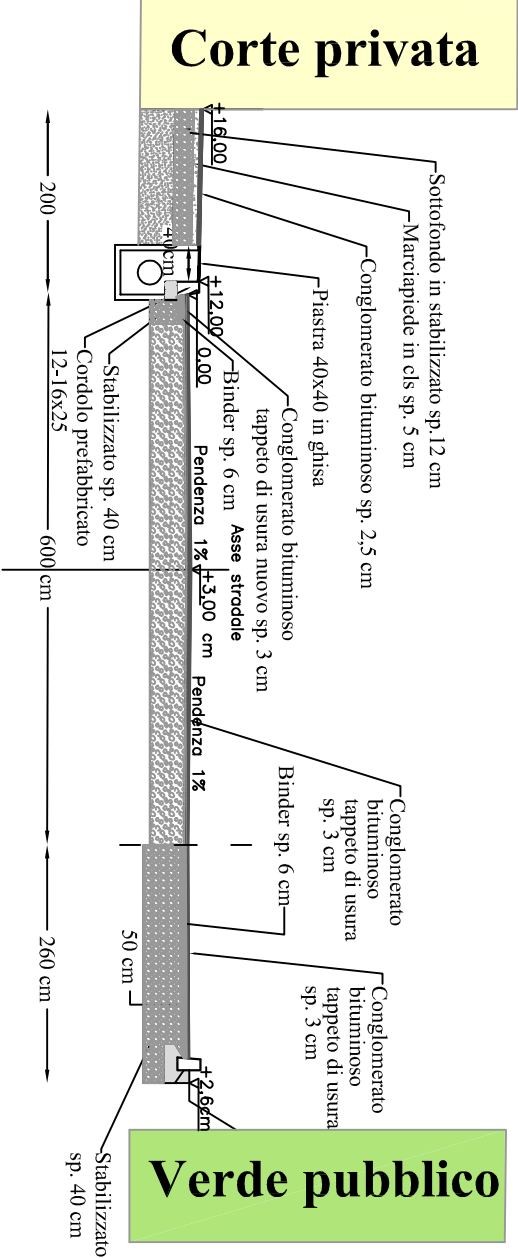

SEZIONE B-B - POZZETTO GHISA 50
Simulare pozzetti 54/55/58/61/69/93/94
Stato di progetto - Scala 1:100



SEZIONE C-C - POZZETTO 42
Simulare pozzetto 48
Stato di progetto - Scala 1:100

		COMUNE DI GORO Provincia di Ferrara	
Lavori di manutenzione straordinaria strade e marciapiedi del territorio comunale di Goro			
Tav.16		VIA G.GARIBALDI PARTICOLARI	
Data:		Spazio riservato U.T.	
Agg:			
Il responsabile del Servizio LL. PP.: Geom. Matteo Zappaterra			
Collaboratori: Geom. Luca Zannicolò			
Progettista: Ing. Gilda Gori			
Il Sindaco: Diego Viviani		Il Segretario: dott. Francesco Montemurro	
COMUNE DI GORO - Piazza Dante Alighieri n.19 44020 Goro (FE) TEL. 0533/792925 – FAX. 0533/792909 Http://www.comune.goro.fe.it			