




















LEGENDA										
STRADE		CORDOLI		CADITOIE, SEGNALETICA, ARBUSTI E CEPPAIE				POZZETTI, ARBUSTI E CEPPAIE		
— — — — —	Distanza progressiva strada		Cordolo tipo "A"	 Caditoia coperto in cemento precompresso o ghisa 50x50 cm	 Passaggio obbligatorio a destra Reg. 34 Art.120	 Pozzetto tondi fognatura o gas coperto in ghisa diametro 15-20 cm	 Pozzetto indefinito coperto in cemento precompresso 60x60 cm	 Fermanti e darsi precedenza Reg.37 Art. 10/7	 Pozzetto fibra coperto in ghisa 30x30 cm	 Pozzetto fognatura coperto in ghisa 70x70 cm
	Pavimentazione stradale			 Senso vietato Reg. 47 Art.16	 Striscia trasversale con scritta stop					
	Marciapiede		Cordolo tipo "B" pezzo speciale con bocca di lupo	 Divieto di sosta Reg. 34 Art.10	 Cepnaie	 Pozzetto acquedotto o gas coperto in ghisa o cemento precompresso per luce 40x40 cm	 Pozzetto fibra coperto in ghisa 80x40 cm			
C (P) 1,2,3	Accesso carrabile (C) o pedonale (P)					 Pozzetto fognatura coperto in ghisa o acque chiare in cemento precompresso 50x50 cm	 Pozzetto tondo coperto in ghisa			

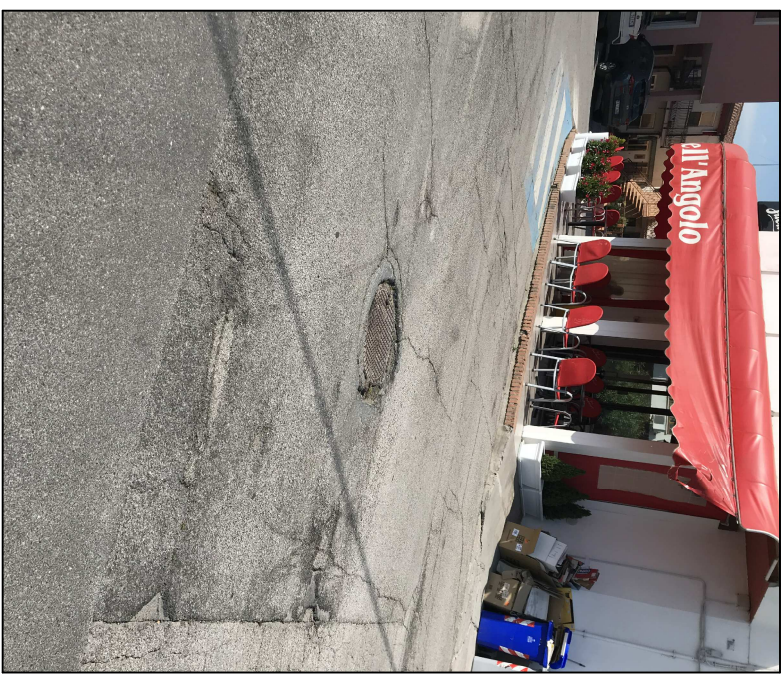



FOTO 1
Contesto




FOTO 2
Caditoia stradale e pozzetto




FOTO 3
Pozzetti angolo via Buozzi

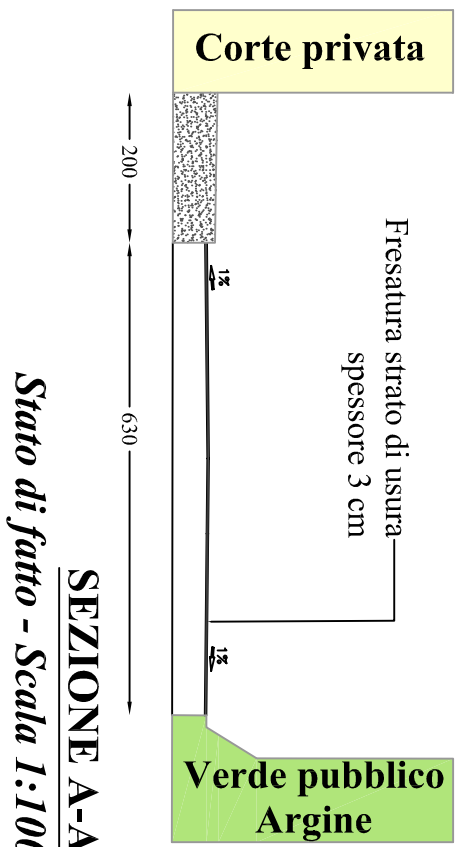


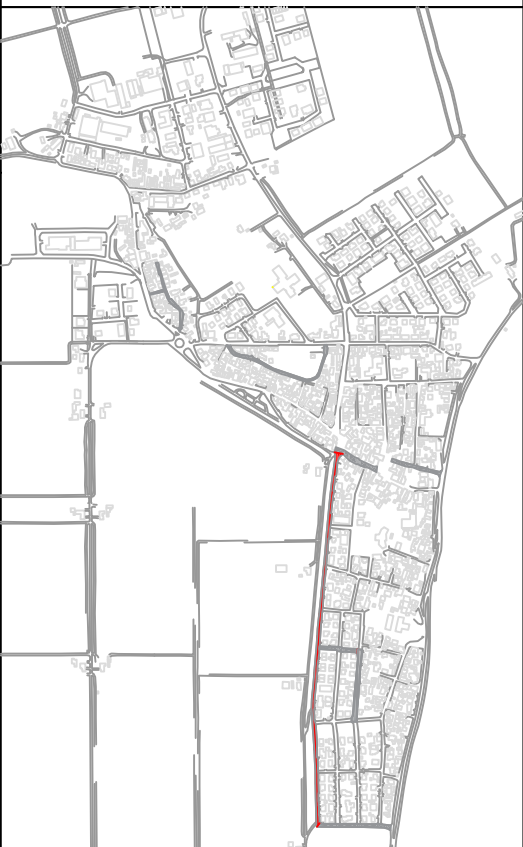
SEZIONE A-A
Stato di fatto - Scala 1:100

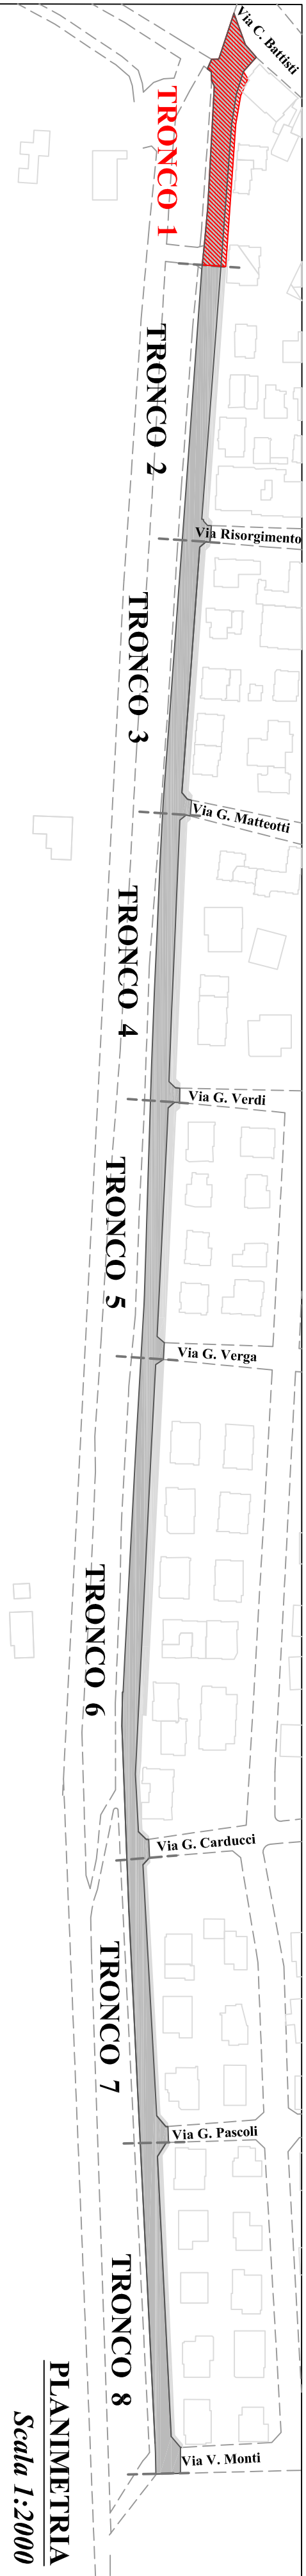

PLANIMETRIA
Scala 1:2000

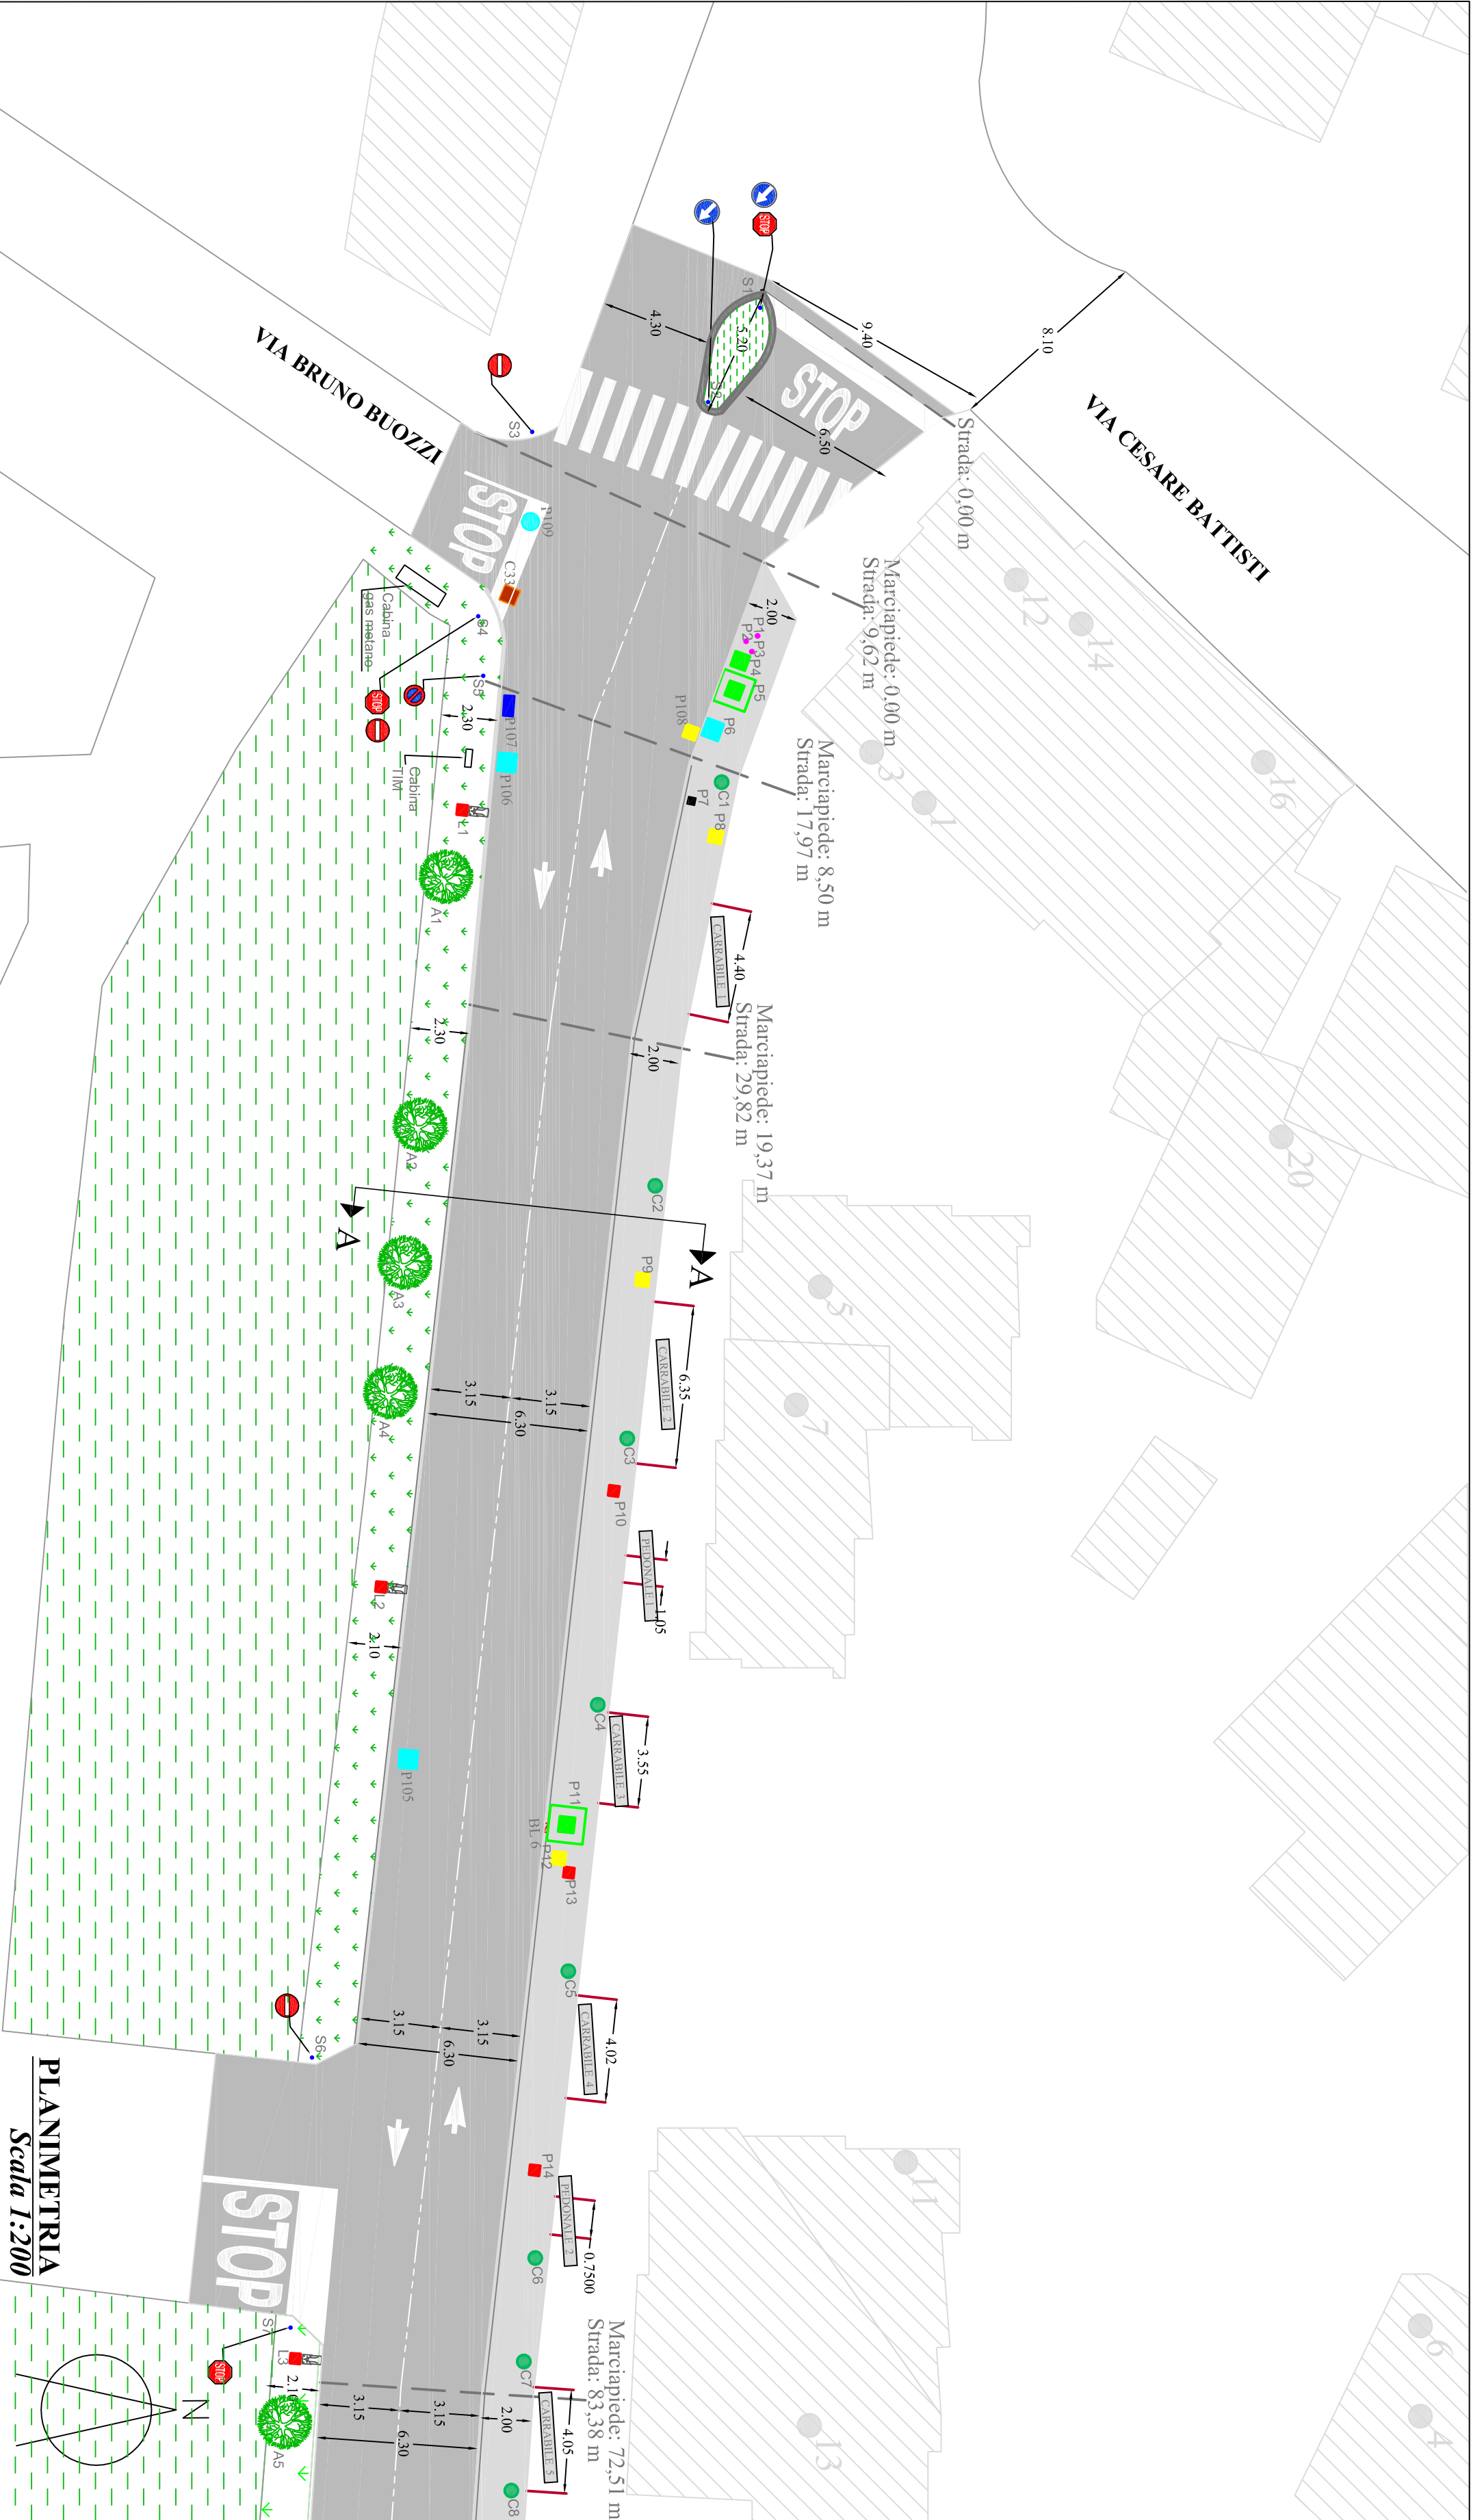

PLANIMETRIA
Scala 1:200

		COMUNE DI GORO Provincia di Ferrara	
Lavori di manutenzione straordinaria strade e marciapiedi del territorio comunale di Goro			
Tav.08/A		VIA G.GARIBALDI TRONCO 1 - Stato di fatto	
Data:		Spazio riservato U.T.	
Agg:			
Il responsabile del Servizio LL. PP.: Geom. Matteo Zappaterra			
Collaboratori: Geom. Luca Zannicolo			
Progettista: Ing. Gilda Gori			
Il Sindaco: Diego Viviani		Il Segretario: dott. Francesco Montemuro	
COMUNE DI GORO - Piazza Dante Alighieri n.19 44020 Goro (FE) TEL. 0533/792925 - FAX. 0533/792909 Http://www.comune.goro.fe.it			