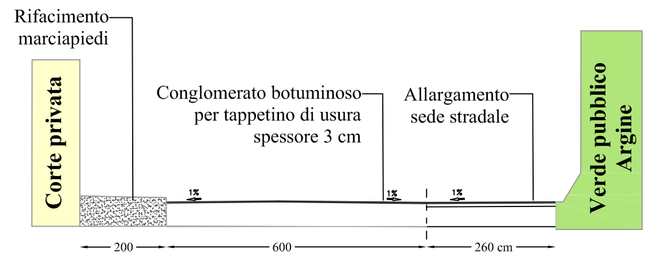

SEZIONE A-A

Stato di progetto - Scala 1:100

LEGENDA

STRADE		CORDOLI, CADITOIE E SEGNALETICA				POZZETTI, ARBUSTI E CEPPAIE			
— — — —	Distanza progressiva strada		Cordolo tipo "A"		Caditoia coperchi in cemento precompresso o ghisa 60x60 cm		Pozzetto tondi fognatura o gas coperchio ghisa diametro 15-20 cm		Pozzetto indefinito coperchio in cemento precompresso 60x60 cm
	Pavimentazione stradale						Pozzetto fibra coperchio ghisa 30x30 cm		
	Marciapiede		Senso vietato Fig. 47 Art.116	STOP	Striscia trasversale con scritta stop		Pozzetto acquedotto o gas coperchio ghisa o cemento precompresso per luce 40x40 cm		Pozzetto fibra coperchio in ghisa 80x40 cm
C (P) 1,2,3.....	Accesso carrabile (C) o pedonale (P)		Fermarsi e dare precedenza Fig.37 Art. 107				Pozzetto fognatura coperchio in ghisa o acque chiare in cemento precompresso 50x50 cm		

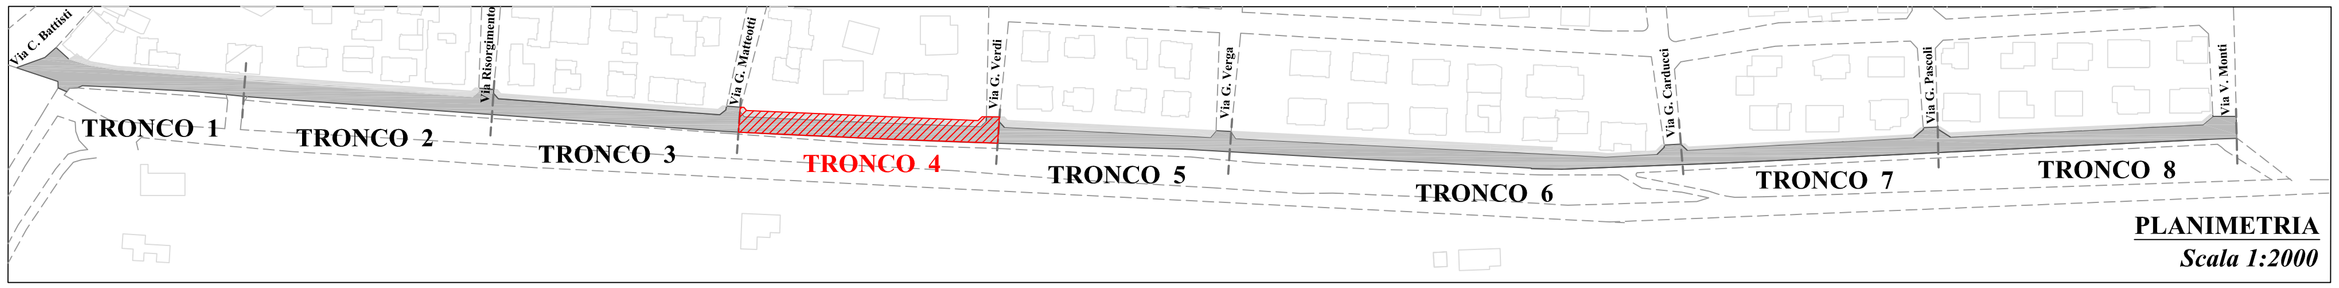

PLANIMETRIA

Scala 1:2000

PLANIMETRIA

Scala 1:200

COMUNE DI GORO
Provincia di Ferrara

Lavori di manutenzione straordinaria strade e marciapiedi del territorio comunale di Goro

Tav.11/B

VIA G.GARIBALDI TRONCO 4 - Stato di progetto

Data:		Spazio riservato U.T.
Agg:		

Il responsabile del Servizio LL. PP.:
Geom. Matteo Zappaterra

Collaboratori:
Geom. Luca Zannicolò

Progettista:
Ing. Gilda Gori

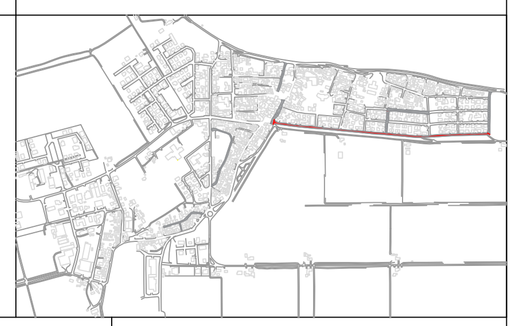

Il Sindaco: Diego Viviani

Il Segretario: dott. Francesco Montemurro

COMUNE DI GORO - Piazza Dante Alighieri n.19
44020 Goro (FE)
TEL.0533/792925–FAX.0533/792909
Http://www.comune.goro.fe.It