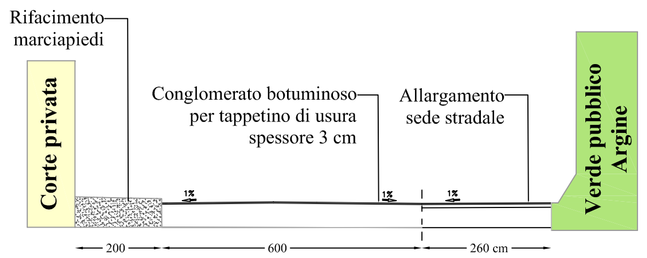

SEZIONE A-A
Stato di progetto - Scala 1:100

LEGENDA

STRADE		CORDOLI, CADITOIE E SEGNALETICA						POZZETTI, ARBUSTI E CEPPAIE			
— — — —	Distanza progressiva strada		Cordolo tipo "A"		Divieto di sosta Fig.74 Art.120		Direzione obbligatoria a sinistra Fig.80/b Art.122		Pozzetto tondi fognatura o gas coperchio ghisa diametro 15-20 cm		Pozzetto indefinito coperchio in cemento precompresso 60x60 cm
	Pavimentazione stradale		Caditoia coperchi in cemento precompresso o ghisa 60x60 cm		Fermarsi e dare precedenza Fig.37 Art. 107		Senso vietato Fig. 47 Art.116		Pozzetto fibra coperchio ghisa 30x30 cm		Pozzetto fognatura coperchio in ghisa 70x70 cm
	Marciapiede		Attraversamento pedonale Fig.II 303 Art.135		Striscia trasversale con scritta stop		Attraversamento pedonale		Pozzetto acquedotto o gas coperchio ghisa o cemento precompresso per luce 40x40 cm		Pozzetto fibra coperchio in ghisa 80x40 cm
C (P) 1,2,3....	Accesso carrabile (C) o pedonale (P)		Parcheggio Fig.II 76 Art.120						Pozzetto fognatura coperchio in ghisa o acque chiare in cemento precompresso 50x50 cm		

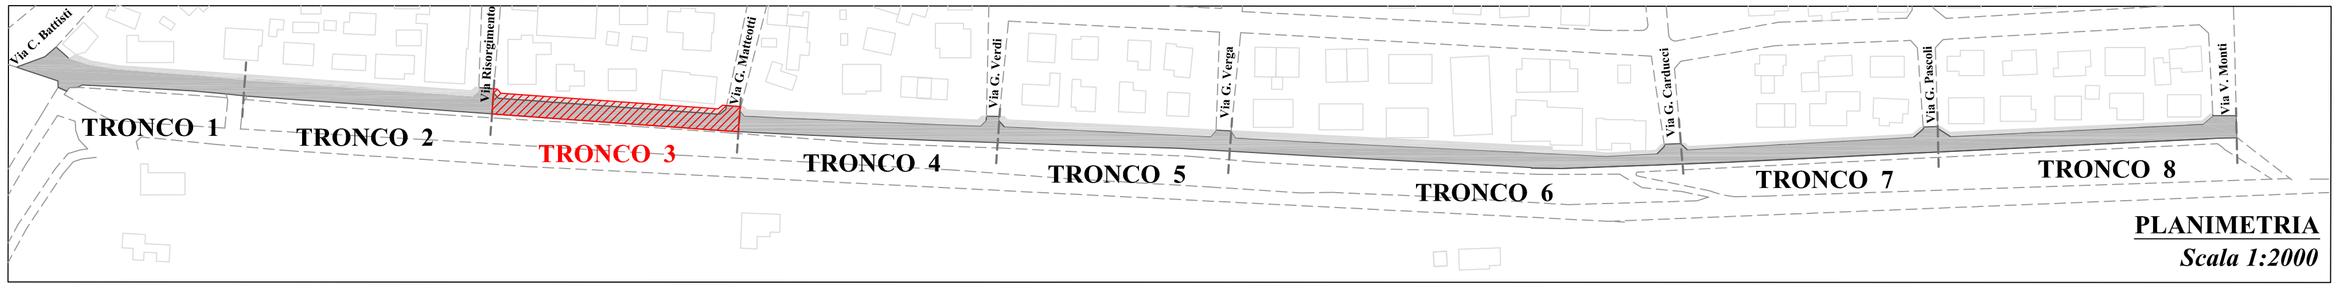

PLANIMETRIA
Scala 1:2000

PLANIMETRIA
Scala 1:200

COMUNE DI GORO
Provincia di Ferrara

Lavori di manutenzione straordinaria strade
e marciapiedi del territorio comunale di Goro

Tav.10/B

VIA G.GARIBALDI
TRONCO 3 - Stato di progetto

Data:		Spazio riservato U.T.
Agg:		

Il responsabile del Servizio LL. PP.:
Geom. Matteo Zappaterra

Collaboratori:
Geom. Luca Zannicolò

Progettista:
Ing. Gilda Gori

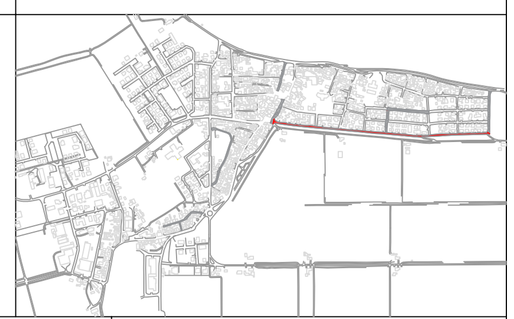

Il Sindaco: Diego Viviani

Il Segretario: dott. Francesco Montemurro

COMUNE DI GORO - Piazza Dante Alighieri n.19
44020 Goro (FE)
TEL.0533/792925–FAX.0533/792909
Http://www.comune.goro.fe.It