

FOTO 1

Contesto

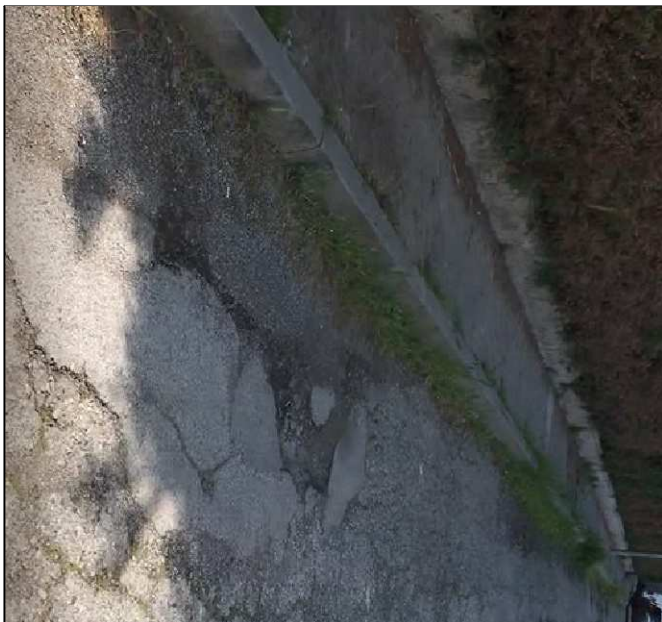


FOTO 2

Degrado: vegetazione infestante

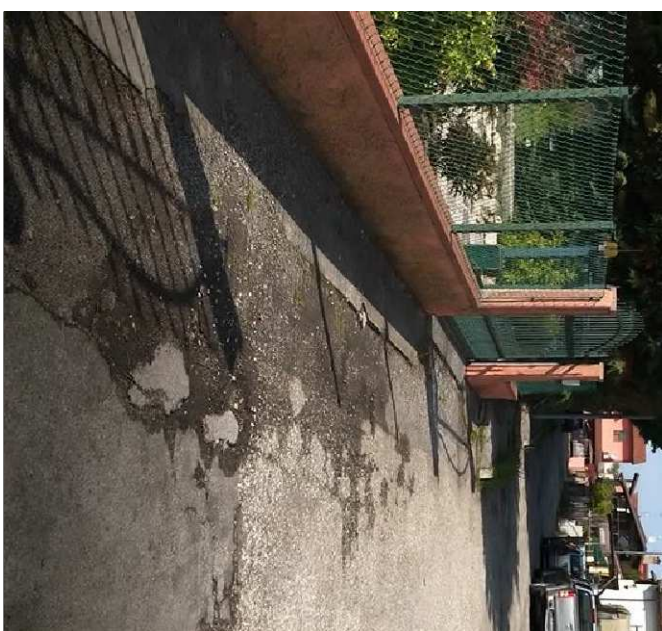




FOTO 3

Degrado: erosioni e buche



FOTO 4



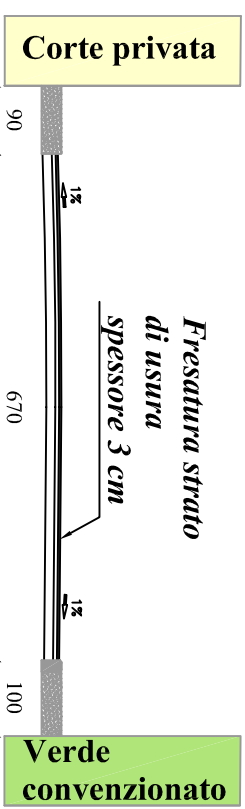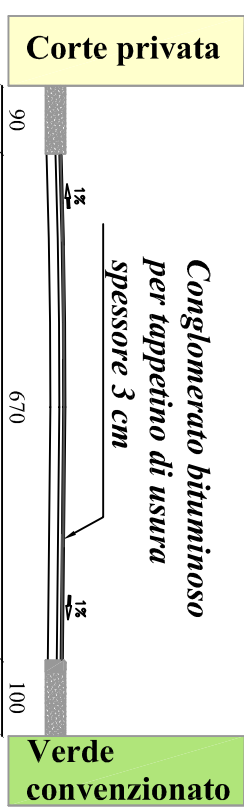





 







Scalino su strada

 

Stato di progetto - Scala 1:100

SEZIONE A-A

Stato di fatto - Scala 1:100

| LEGENDA | | |
|---|--|---|
| STRADE E CORDOLI | | POZZETTI E SEGNALETICA |
| — — — — — | Distanza progressiva strada |  Pozzetto telecomunicazioni / fibra coperto ghisa 30x50 cm |
|  | Pavimentazione stradale |  Pozzetto acquedotto o gas coperto ghisa 30x50 cm |
| | Marciapiede |  Pozzetto fognatura coperto in ghisa o acque chiarie in cemento precompresso 50x50 cm |
|  | Accesso carrabile (C) o pedonale (P) |  Pozzetto indefinito coperto in ghisa o cemento precompresso 60x60 cm |
|  | Cordolo tipo "P" prezzo speciale con bocca di lupo |  Pozzetto fognatura coperto in ghisa 70x70 cm |
| CADITOIE E SEGNALETICA | |  Pozzetto cemento precompresso per luce 20x50 cm |
|  | Caditoia coperto in cemento precompresso o ghisa 40x40 cm |  Fermani a dare precedenza Fig. 37 Art. 107 |
|  | Caditoia coperto in cemento precompresso o ghisa 30x50 cm |  Senso vietato Fig. 47 Art. 116 |
|  | Caditoia coperto in cemento precompresso o ghisa 60x60 cm |  Doppio senso di circ. Fig. 11 26 Art. 96 |
| | |  Striscia trasversale con scritta stop |



COMUNE DI GORO
Provincia di Ferrara

Lavori di manutenzione straordinaria strade e marciapiedi del territorio comunale di Goro

Tav.06

VIA ALBERGHINI
Stato di fatto e progetto

Spazio riservato U.T.

Agg:

Il responsabile del Servizio LL. PP.:

Geom. Matteo Zappaterra

Collaboratori:
Geom. Luca Zannicolò

Progettista:

Ing. Gilda Gori



Il Sindaco: Diego Viviani

Il Segretario: dott. Francesco Montemurro

COMUNE DI GORO - Piazza Dante Alighieri n.19

44020 Goro (FE)
TEL. 0533/792925 - FAX. 0533/792909

[Http://www.comune.goro.fe.it](http://www.comune.goro.fe.it)



PLANIMETRIA
Scala 1:500

