

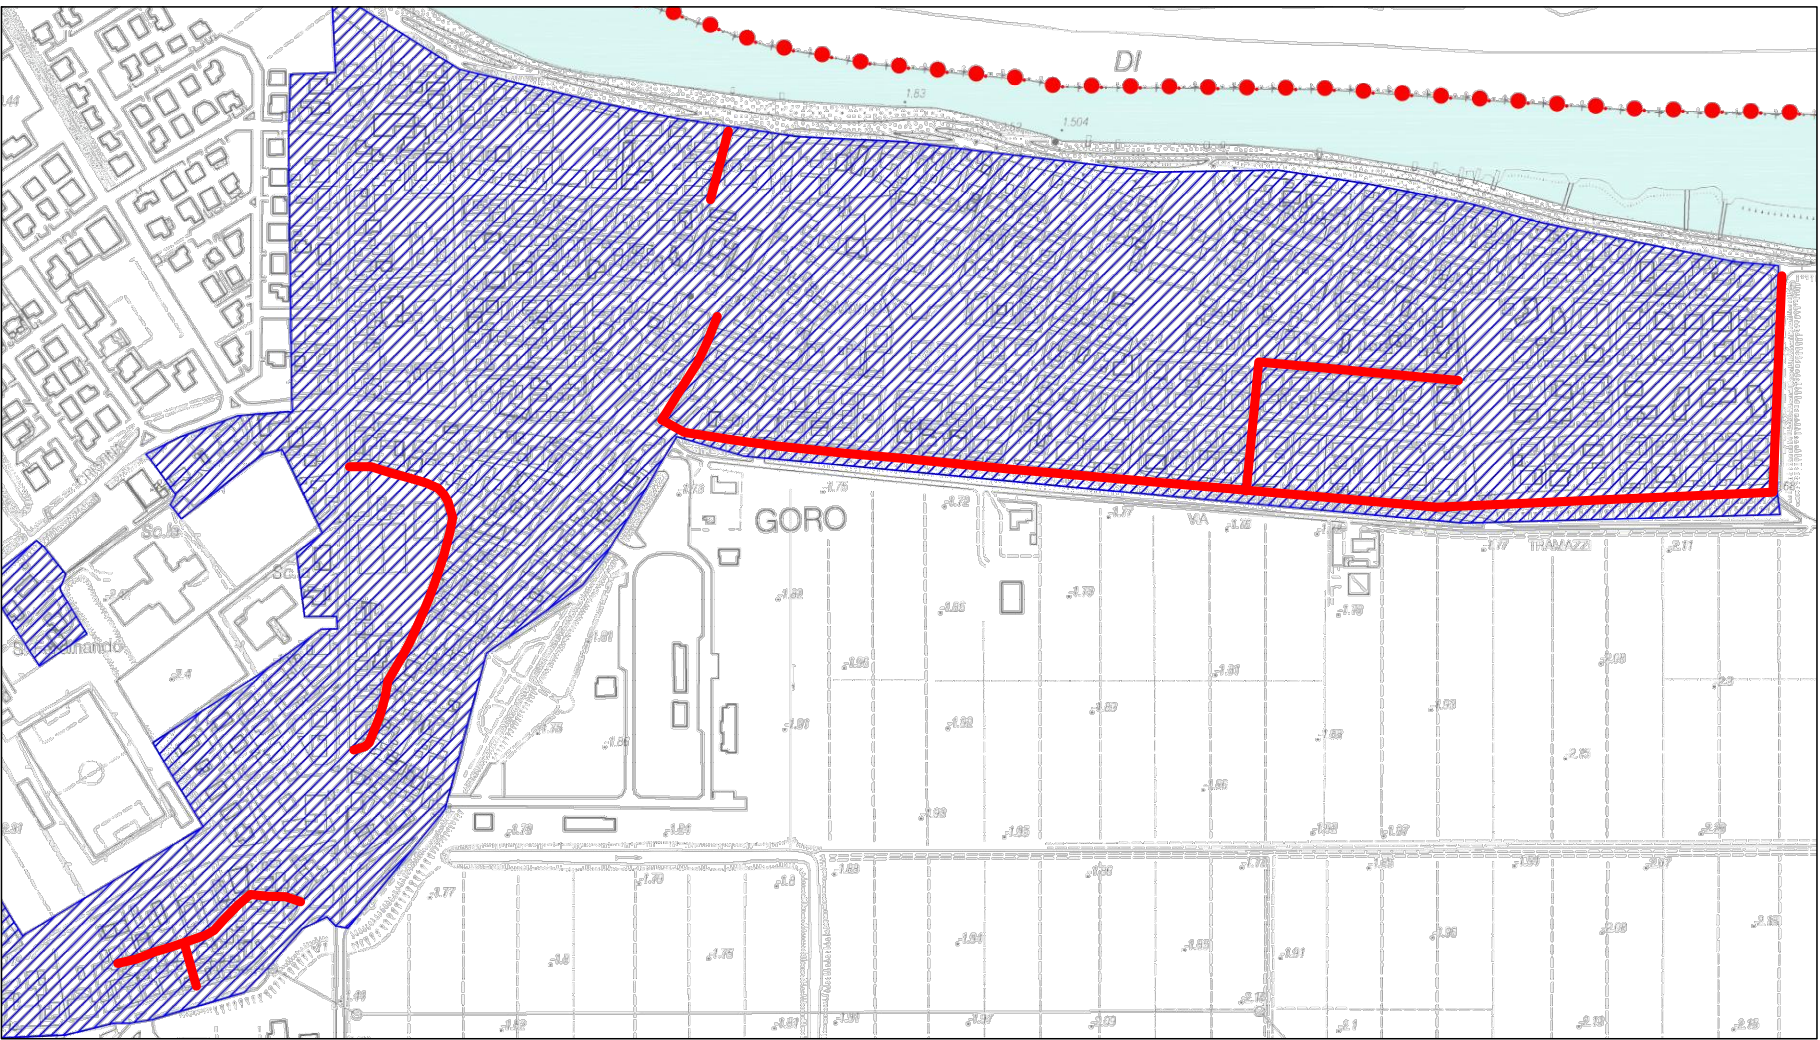



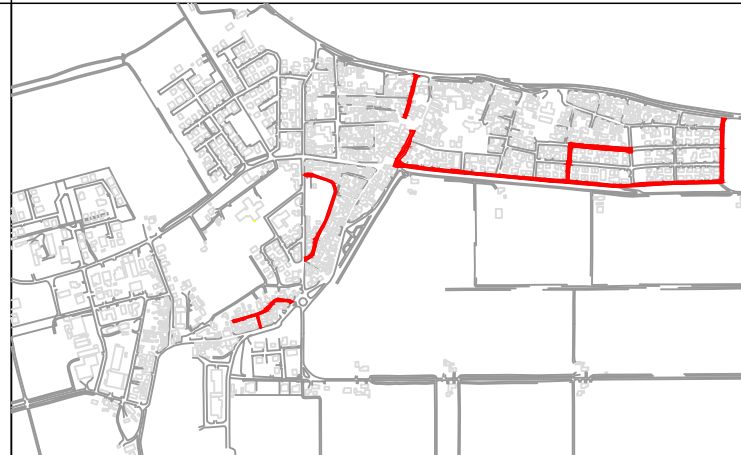
Stralcio foglio CTR - Scala 1:5000

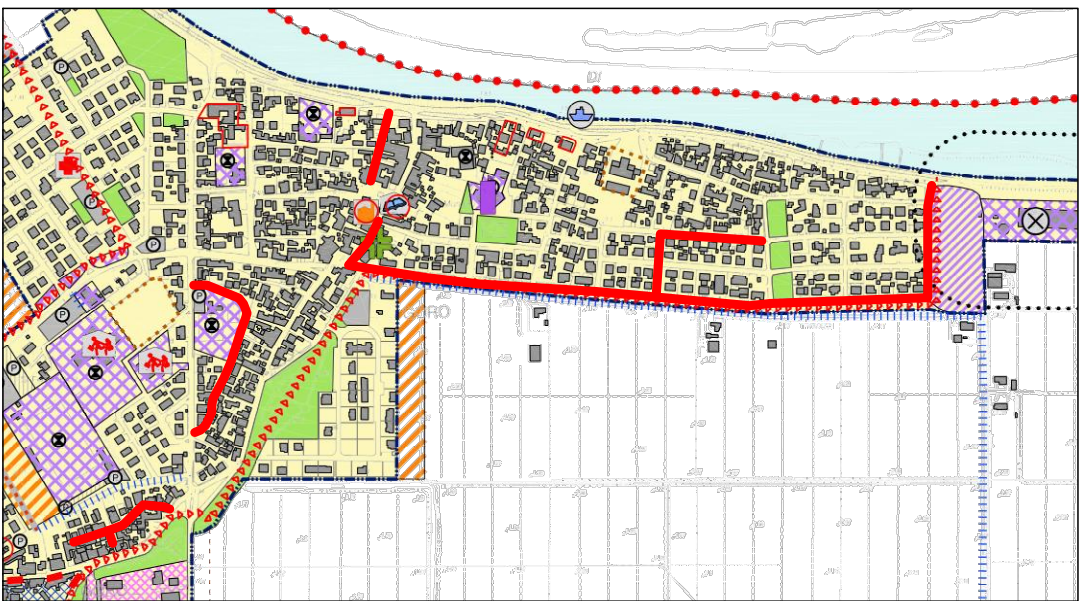

Stralcio R.U.E. - Scala 1:5000

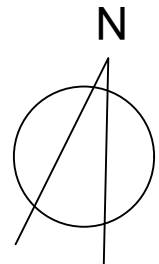

Stralcio P.S.C. - Scala 1:10000

		COMUNE DI GORO Provincia di Ferrara	
Lavori di manutenzione straordinaria strade e marciapiedi del territorio comunale di Goro			
Tav.00		INQUADRAMENTO	
Data:		Spazio riservato U.T.	
Agg:			
Il responsabile del Servizio LL. PP.: Geom. Matteo Zappaterra Collaboratori: Geom. Luca Zannicolò Progettista: Ing. Gilda Gori			
Il Sindaco: Diego Viviani		Il Segretario: dott. Francesco Montemurro	
COMUNE DI GORO - Piazza Dante Alighieri n.19 44020 Goro (FE) TEL.0533/792925-FAX.0533/792909 Http://www.comune.goro.fe.it			