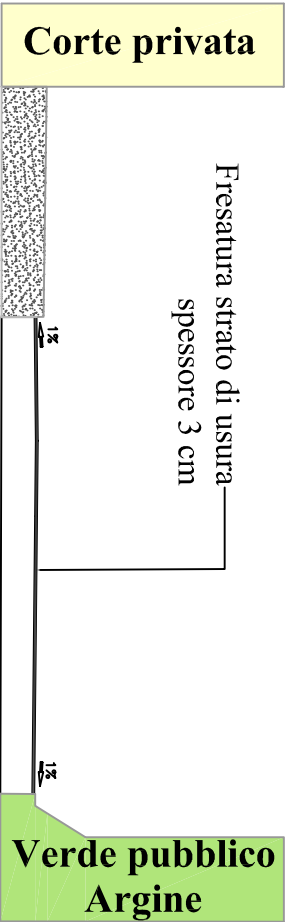



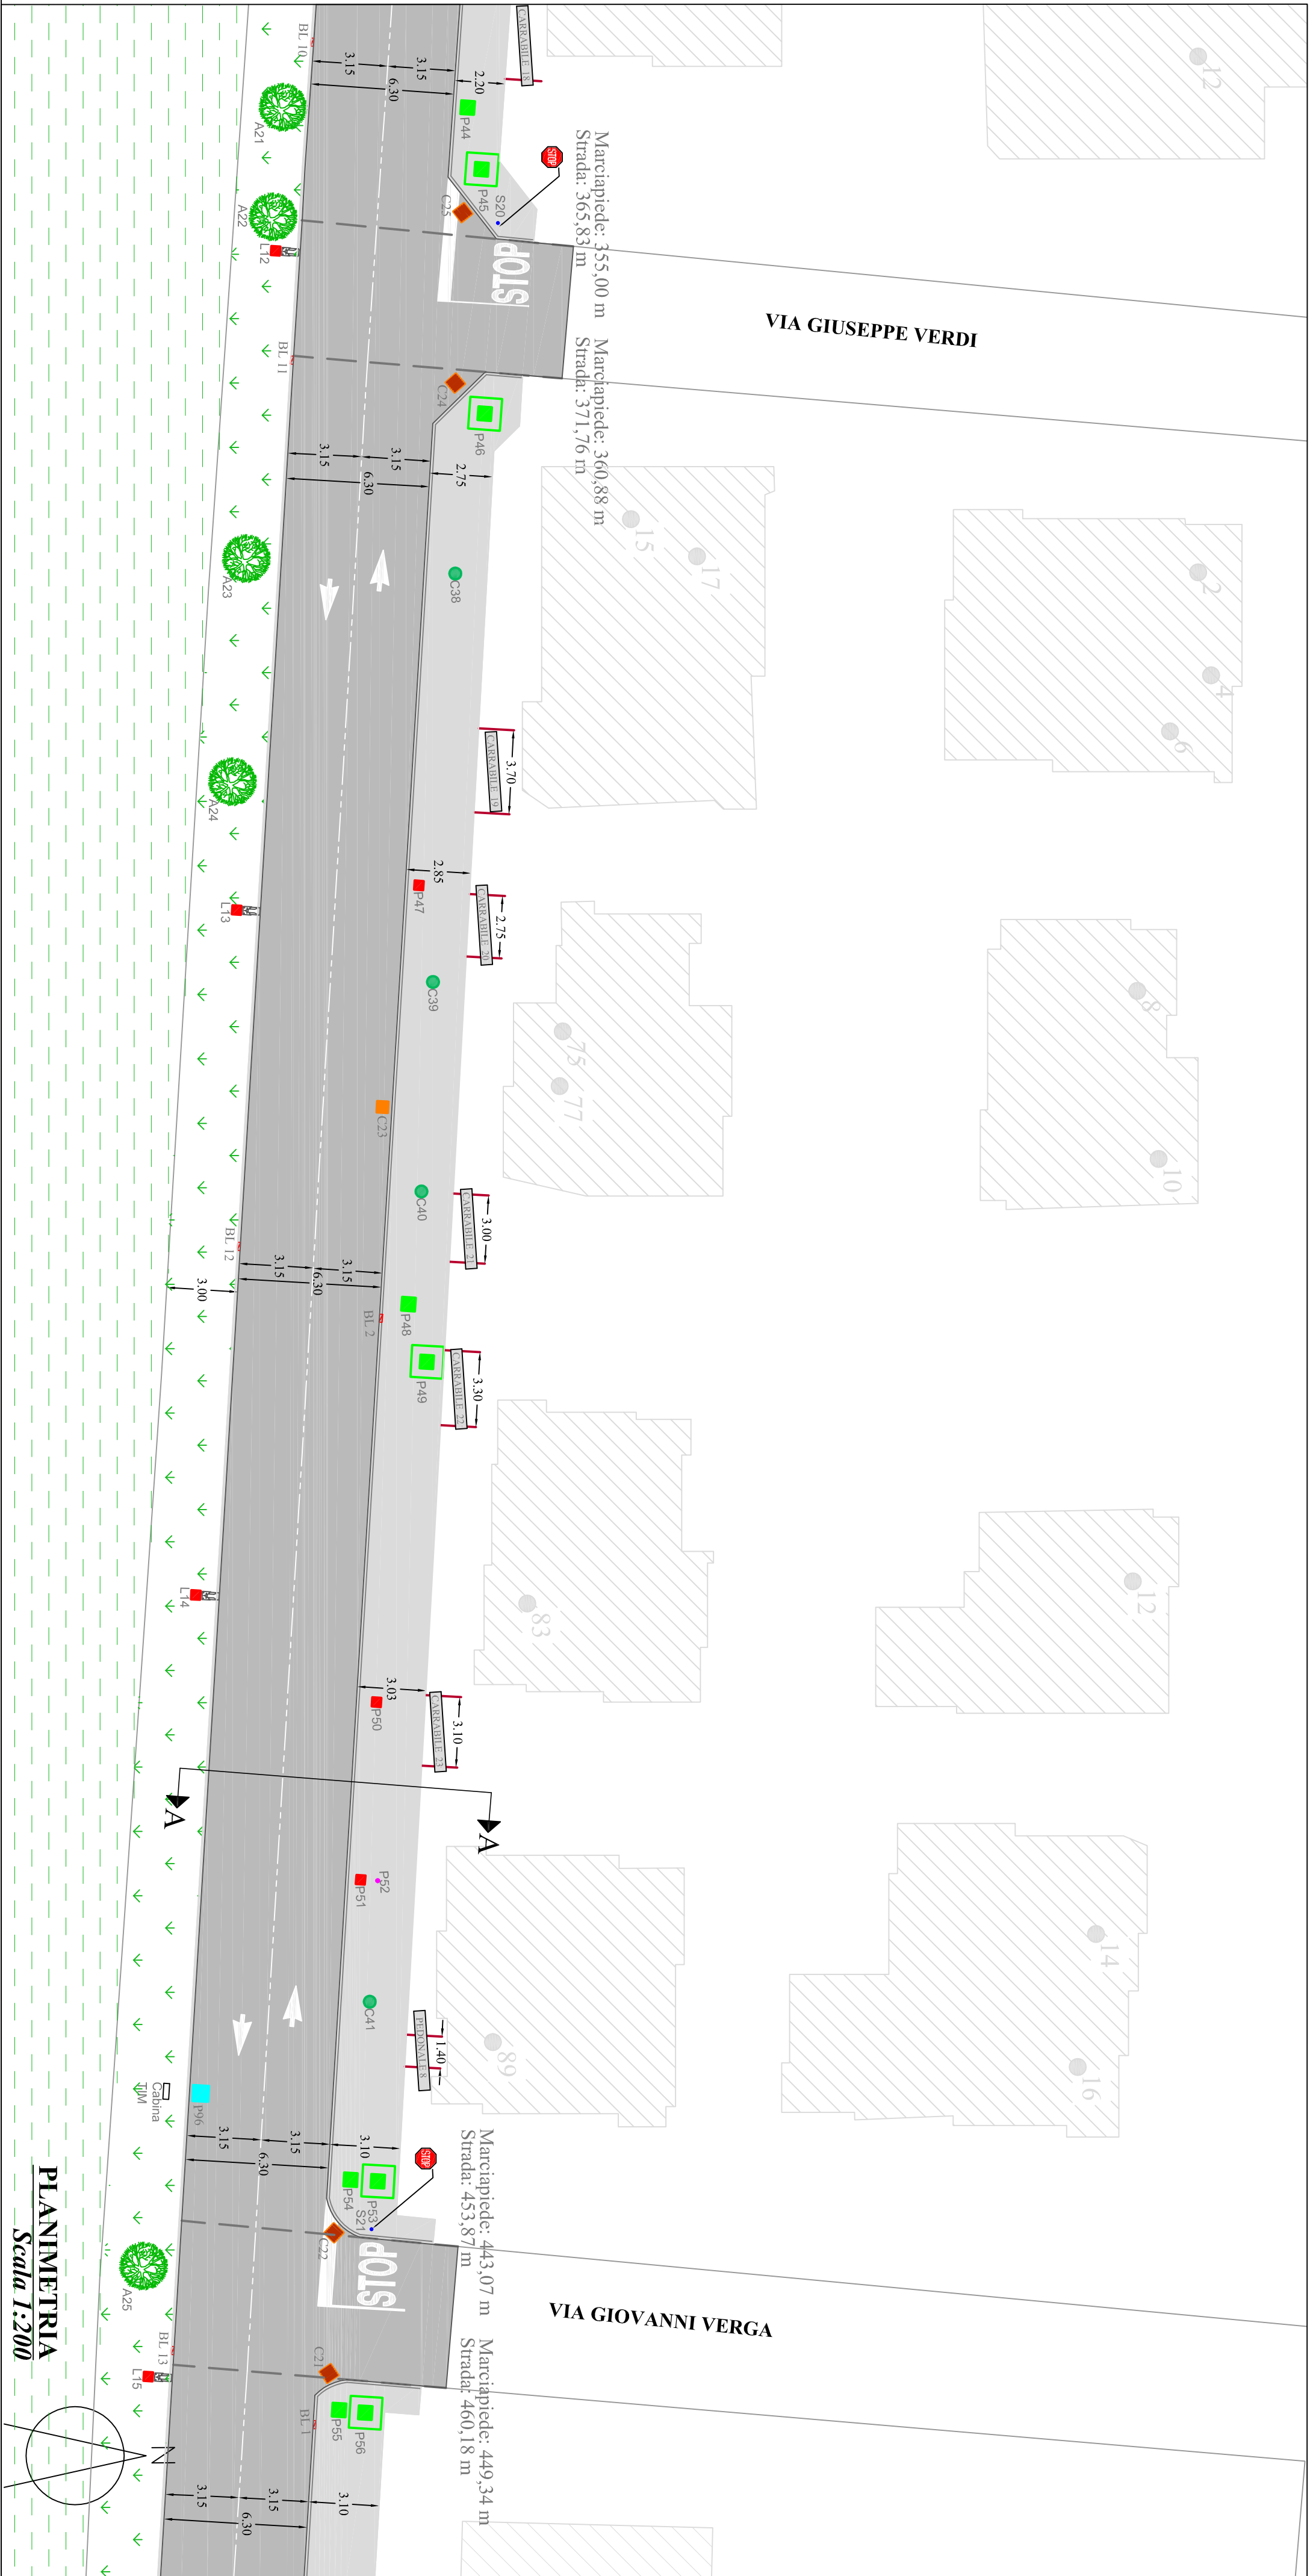


FOTO 1
Cabina Tim



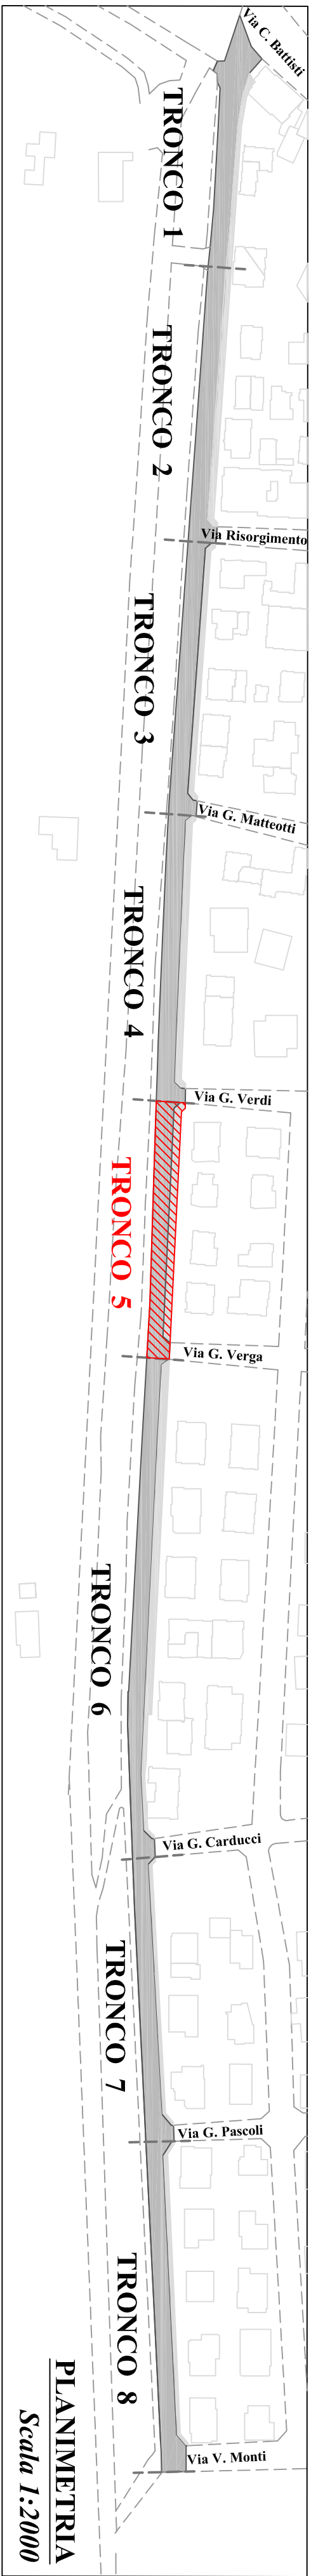

SEZIONE A-A
Stato di fatto - Scala 1:100

LEGENDA					
STRADE		CORDOLI		CADITOIE E SEGNALETICA	
Distanza progressiva strada		Cordolo tipo "A"		Caditoia coperto in cemento precompresso o ghisa 50x50 cm	
Pavimentazione stradale		Cordolo tipo "B" pezzo speciale con bocca di lupo		Caditoia coperti in cemento precompresso o ghisa 60x60 cm	
Marciapiede				Formasi e linee precedenza fig.37 del 107	
Accesso carrabile (C) o pedonale (P)				Striscia trasversale con scritta stop	
C (P) 1,2,3.....				Pozzetto fognatura o gas coperto ghisa diametro 15-20 cm	
				Pozzetto fibra coperto ghisa 30x30 cm	
				Pozzetto acquedotto o gas coperto ghisa o cemento precompresso per luce 40x40 cm	
				Pozzetto indifinito coperto in cemento precompresso 60x60 cm	
				Pozzetto fognatura coperto in ghisa 70x70 cm	
				Albero	
				Ceppaia	
				Cabina Tim	



PLANIMETRIA
Scala 1:200

 COMUNE DI GORO Provincia di Ferrara	
Lavori di manutenzione straordinaria strade e marciapiedi del territorio comunale di Goro	
Tav. 12/A VIA G. GARIBALDI TRONCO 5 - Stato di fatto	
Data:	Spazio riservato U.T.
Age:	
Il responsabile del Servizio L.L. PP.: Geom. Matteo Zappalerra Collaboratori: Geom. Luca Zanniccolò Progettista: Ing. Gilda Gori	
	
Il Sindaco: Diego Viviani	
Il Segretario: dott. Francesco Montemuro	
COMUNE DI GORO - Piazza Dante Alighieri n.19 44020 Goro (FE) TEL. 0533/792925 - FAX. 0533/792909 Http://www.comune.goro.fe.it	