

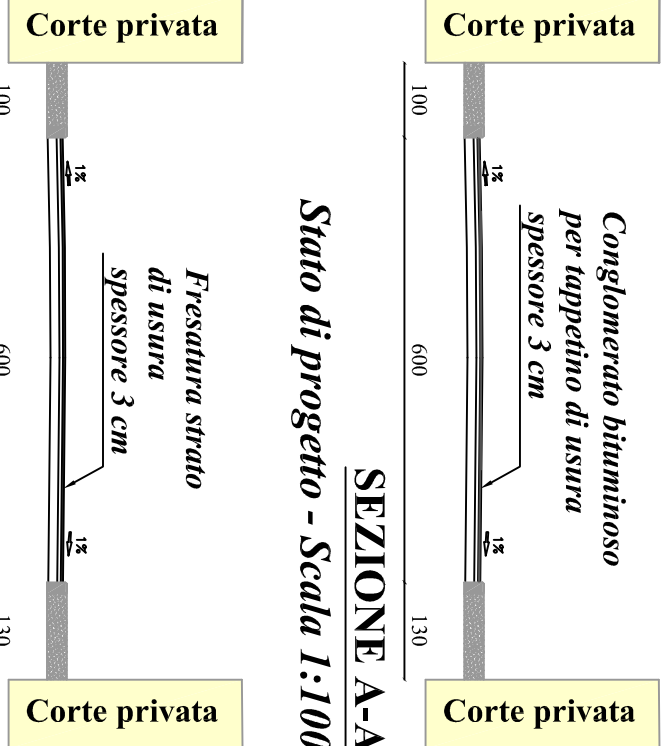
FOTO 1
Contesto



FOTO 2
Degrado: fessurazioni





FOTO 3
Degrado: erosioni e buche



SEZIONE A-A
Stato di fatto - Scala 1:100

LEGENDA			
STRADE		CADITOIE E SEGNALETICA	
	Distanza progressiva strada		Caditoia coperto in cemento precompresso o ghisa 40x40 cm
	Pavimentazione stradale		Caditoia coperto in cemento precompresso o ghisa 50x50 cm
	Marcia piede		Dare precedenza Fig. 36 Art. 106
POZZETTI			Fermarsi e dare precedenza Fig. 37 Art. 107
	Pozzetto telecomunicazioni fibra coperto in ghisa 80x40 cm		Linea di arresto in presenza del segnale fermarsi e dare precedenza integrata con l'iscrizione stop (Art. 145 comma 1 dpr 16/12/1992 n°495)
	Pozzetto fognatura coperto in ghisa o acque chiare in cemento precompresso 50x50 cm		Linea di arresto in presenza del segnale dare precedenza integrata con il simbolo del triangolo (Art. 144 comma 9 dpr 16/12/1992 n°495)



		COMUNE DI GORO Provincia di Ferrara	
Lavori di manutenzione straordinaria strade e marciapiedi del territorio comunale di Goro			
TAV.03		VIA G.VERGA Stato di fatto e progetto	
Data:		Spazio riservato U.T.	
Agg:			
Il responsabile del Servizio LL. PP.: Geom. Matteo Zappattera			
Collaboratori: Geom. Luca Zannicolò			
Progettista: Ing. Gilda Gori			
Il Sindaco: Diego Viviani		Il Segretario: dott. Francesco Montemurro	
COMUNE DI GORO - Piazza Dante Alighieri n.19 44020 Goro (FE) TEL. 0533/792925 – FAX. 0533/792909 Http://www.comune.goro.fe.it			