




SEZIONE A-A
Stato di progetto - Scala 1:100

LEGENDA					
STRADE		CORDOLI		CADITOIE E SEGNALETICA	
Distanza progressiva strada		Cordolo tipo "A"		Caditoia coperto in cemento precompresso o ghisa 50x50 cm	
Pavimentazione stradale		Striscia trasversale con scritta stop		Caditoia coperti in cemento precompresso o ghisa 60x60 cm	
Marciapiede		STOP		Fermarsi e dare precedenza Fig.37 Art. 107	
Accesso carrabile (C) o pedonale (P)		C (P) 1/2/3.....		Pozzetto fognatura o gas coperto in ghisa diametro 15-20 cm	
				Pozzetto fibra coperto in ghisa 30x30 cm	
				Pozzetto acquedotto o gas coperto in ghisa o cemento precompresso per luce 40x40 cm	
				Pozzetto indefinito coperto in cemento precompresso 60x60 cm	
				Pozzetto fognatura coperto in ghisa 70x70 cm	
				Albero	
				Cabina Tm	

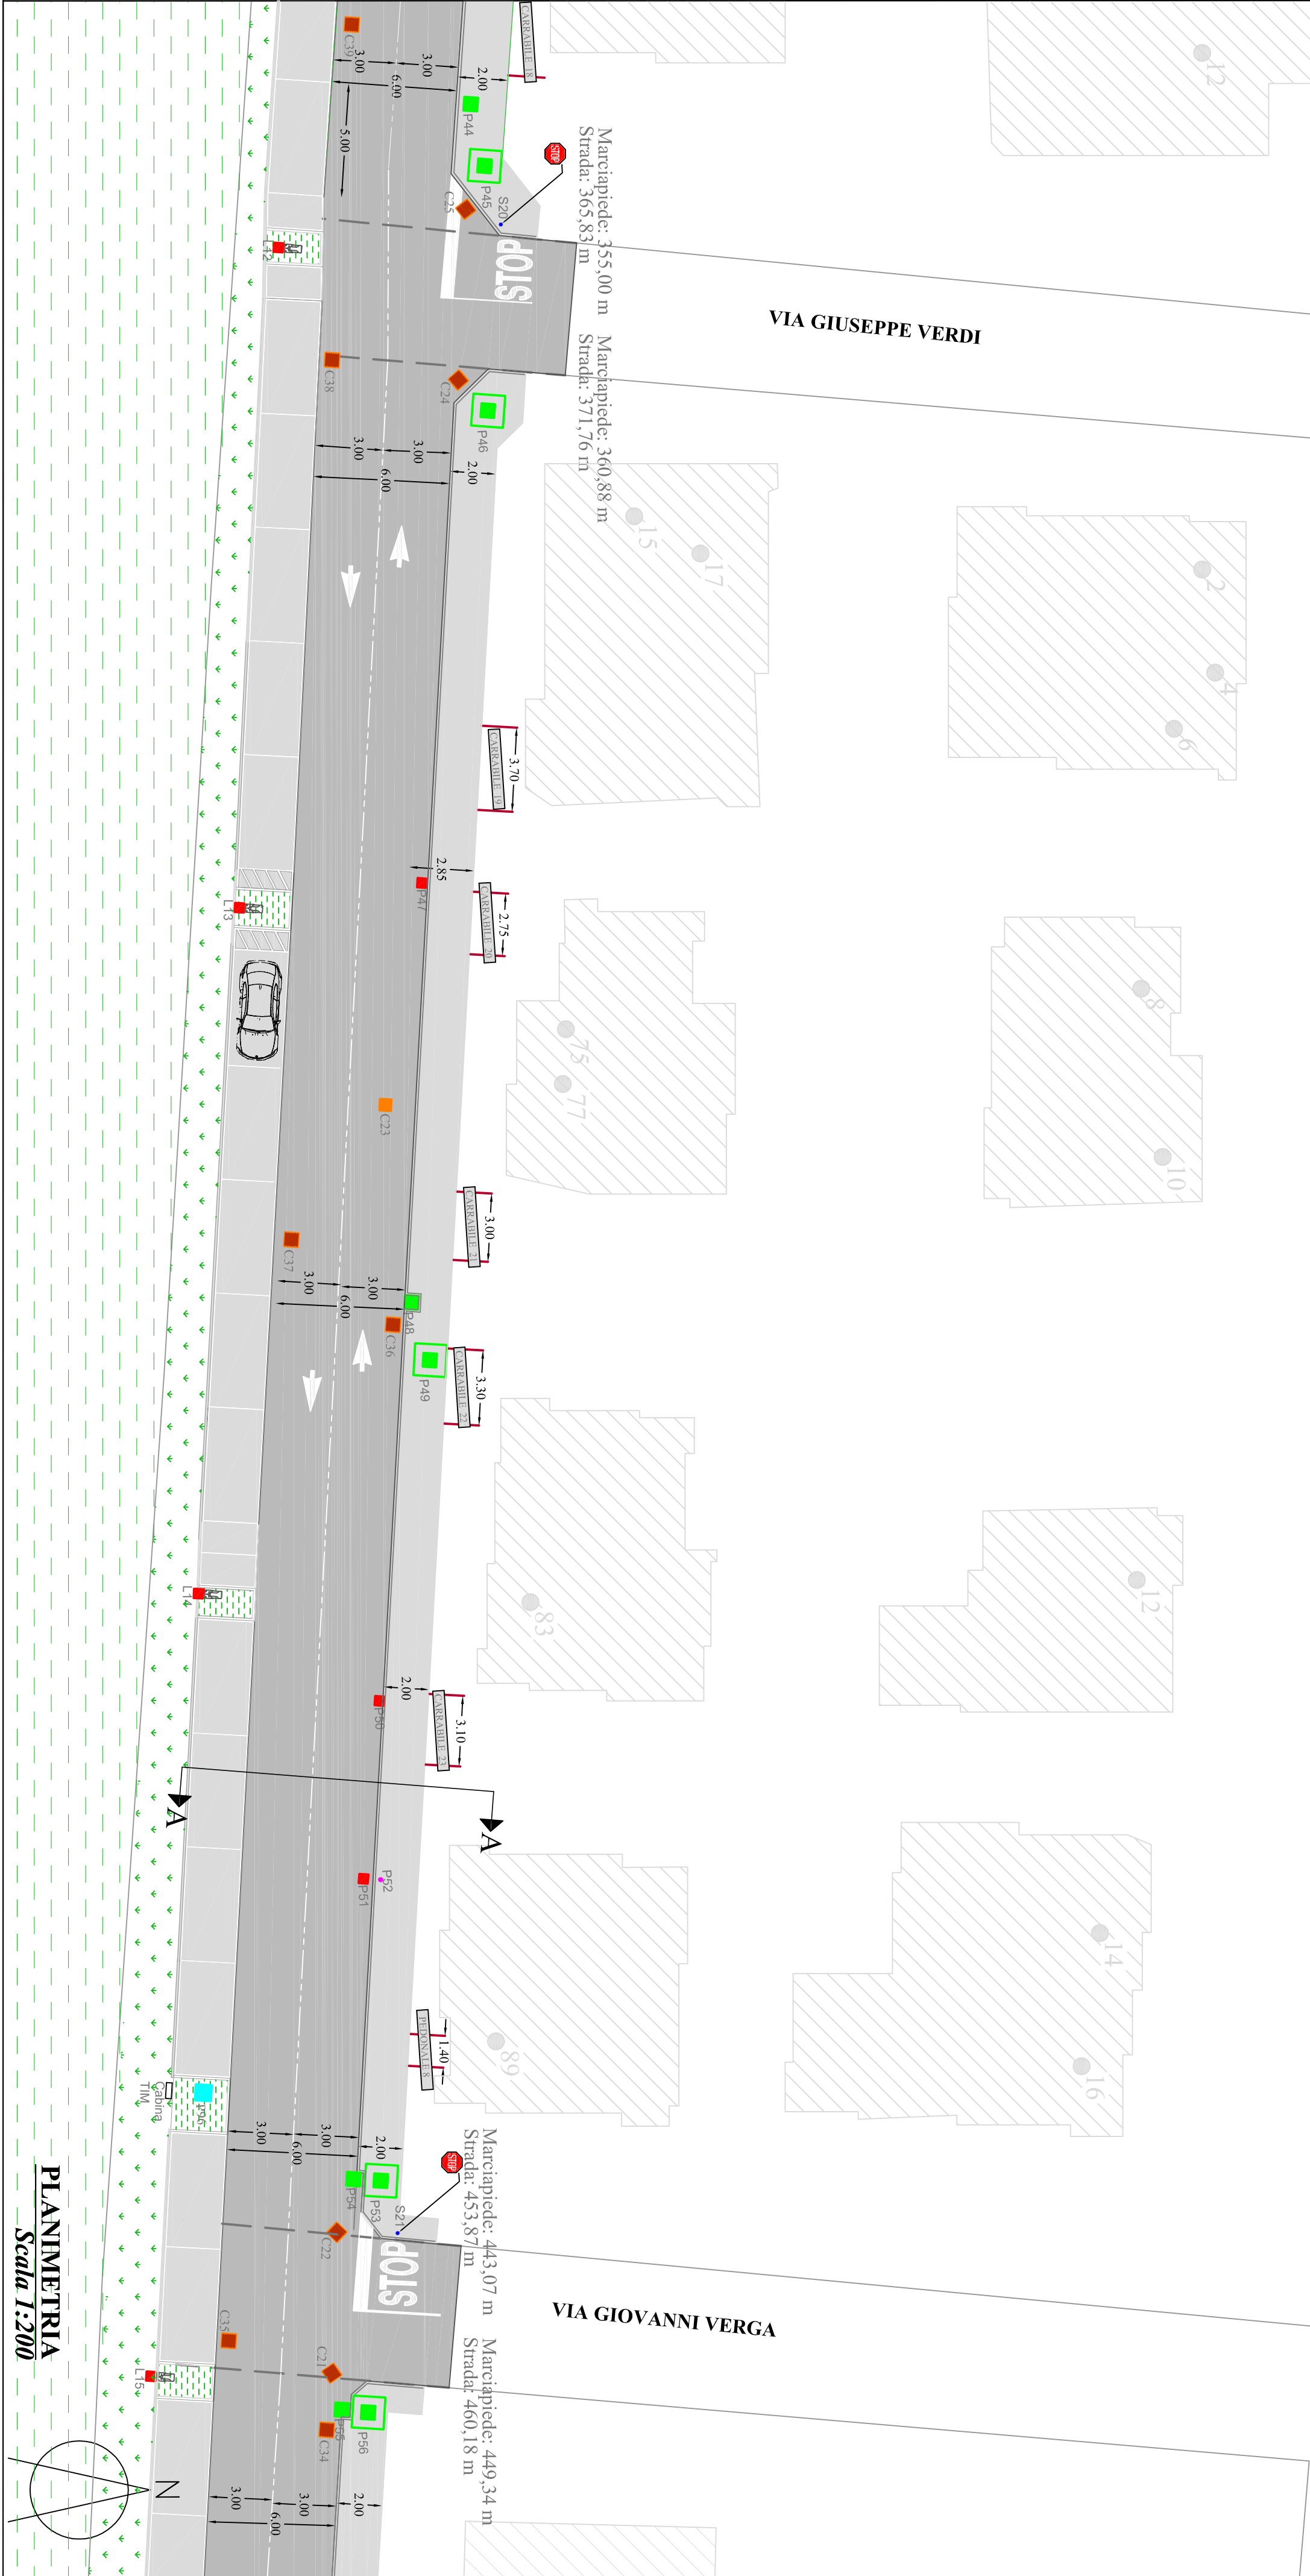

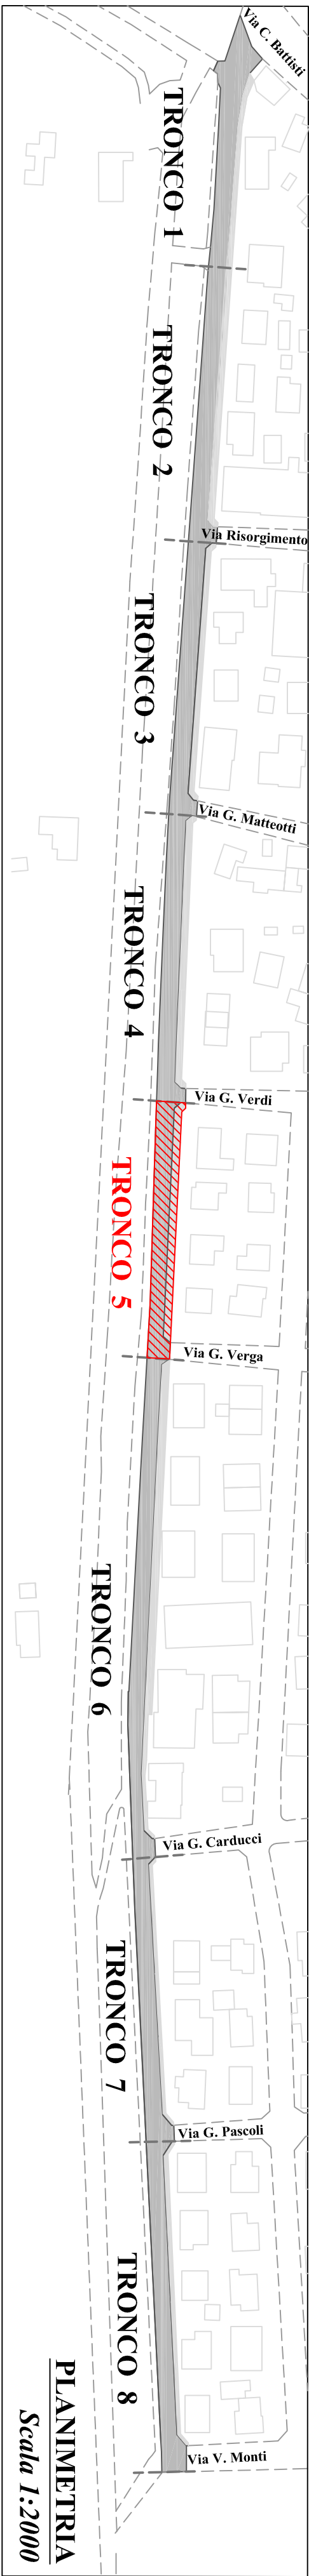

COMUNE DI GORO
Provincia di Ferrara

Lavori di manutenzione straordinaria strade e marciapiedi del territorio comunale di Goro

Tav. 1.2/B
VIA G.GARIBALDI
TRONCO 5 - Stato di progetto

Data: Spazio riservaio U.T.

Age:

Il responsabile del Servizio LL. PP.:

Geom. Matteo Zappalerra

Collaboratori:
Geom. Luca Zanniccolò

Progettista:
Ing. Gilda Gori



Il Sindaco: Diego Viviani

Il Segretario: dott. Francesco Montemuro

COMUNE DI GORO - Piazza Dante Alighieri n.19
44020 Goro (FE)
TEL. 0533/792925 - FAX. 0533/792909
Http://www.comune.goro.fe.it