




**FOTO 1**  
***Contesto***









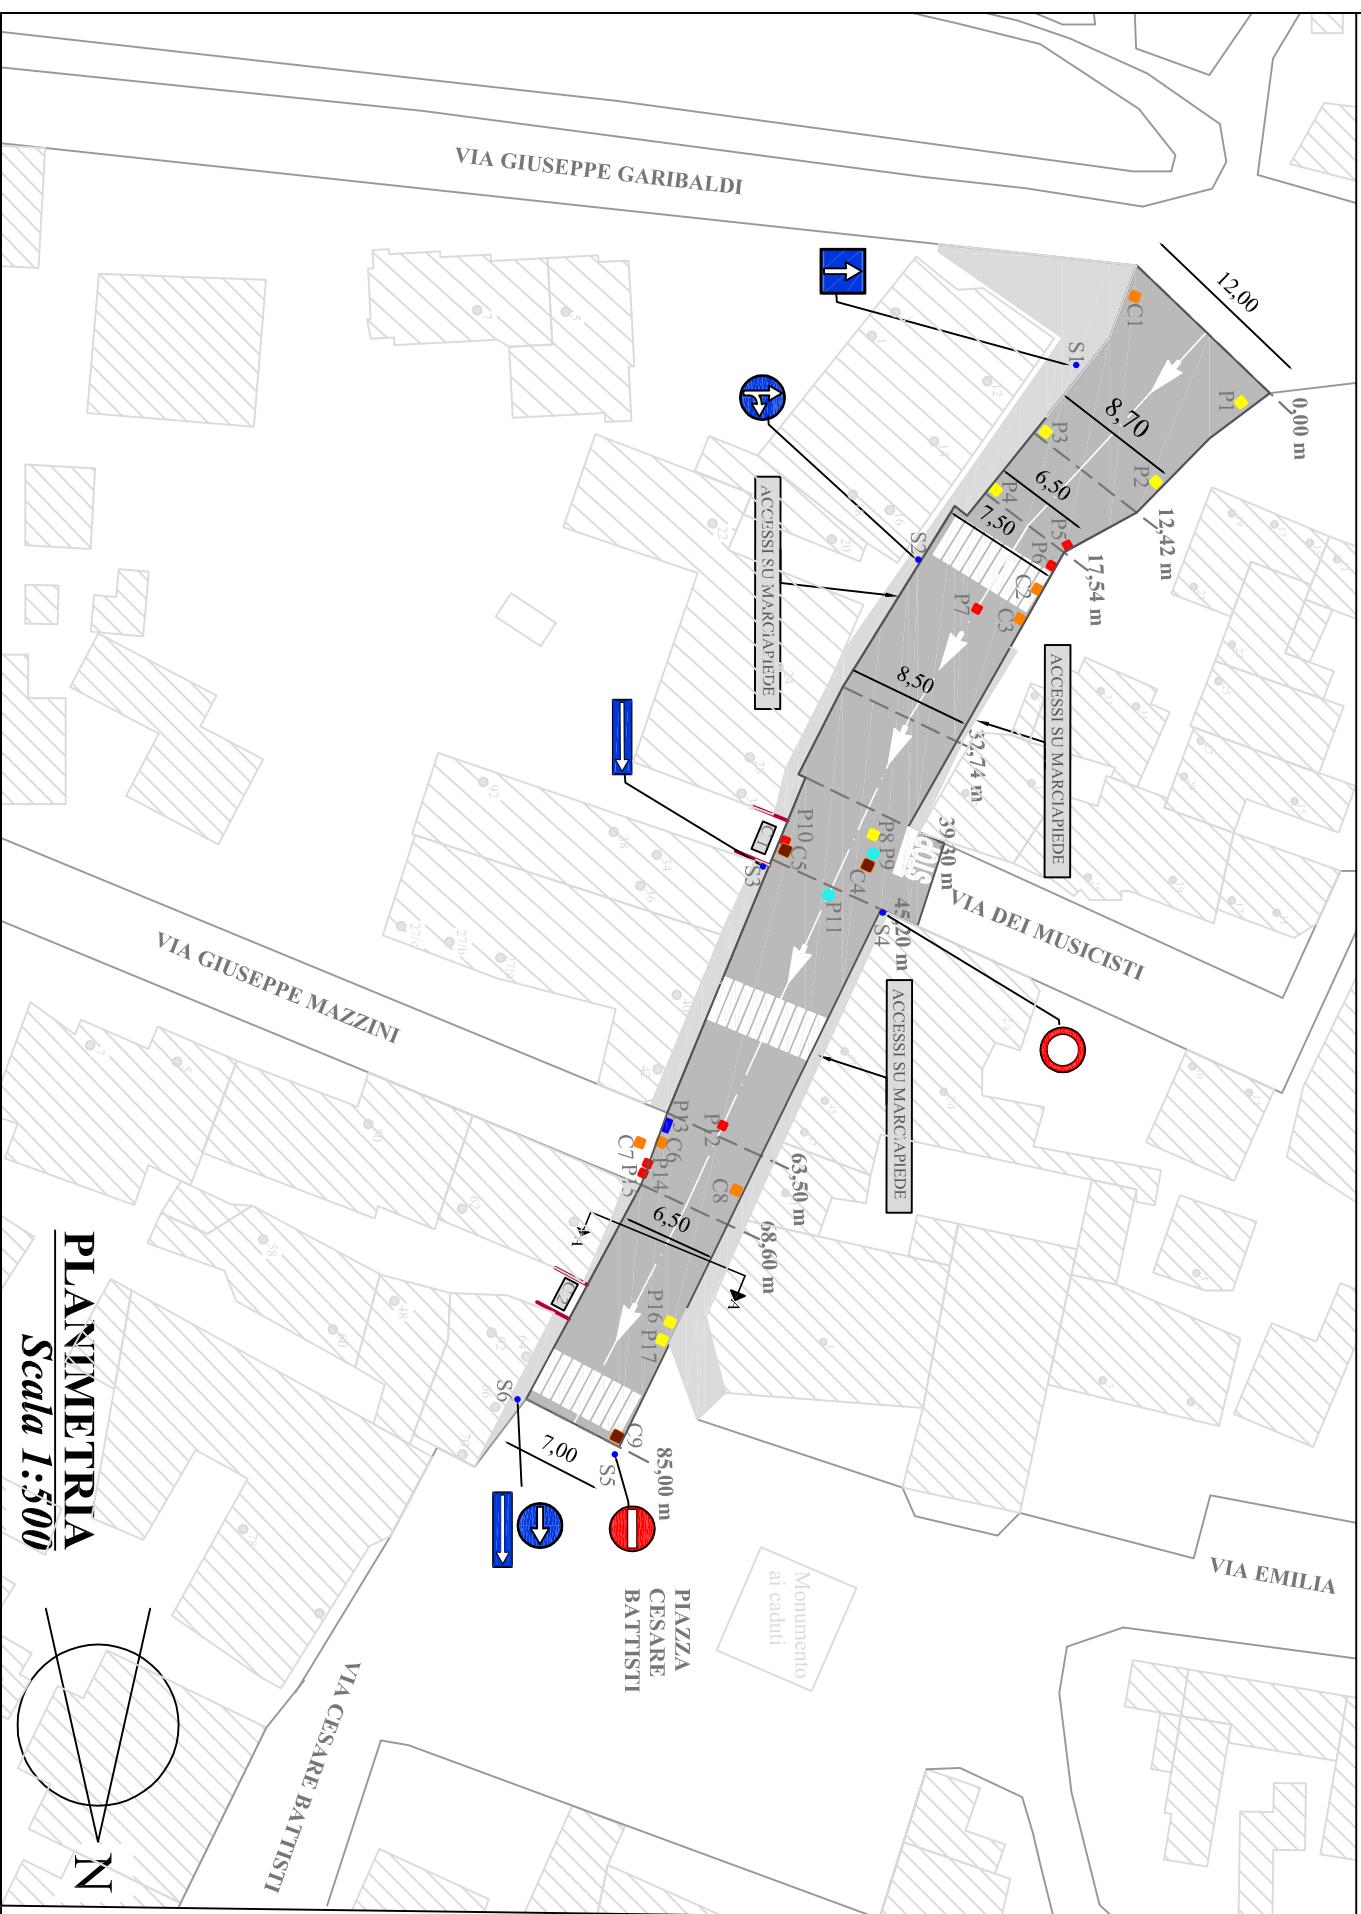





**FOTO 2**  
***Degrado: fessurazioni***



**FOTO 3**  
*Degrado: erosioni e buche*



<b>LEGENDA</b>			
<b>STRADE</b>			
— — — — —	Distanza progressiva strada		
	Pavimentazione stradale		
	Marcia piede		
<b>POZZETTI</b>			
 Pozzetto telecomunicazioni	Pozzetto telecomunicazioni fibra coperto in ghisa 80x40 cm		
 Pozzetto fognatura	Pozzetto fognatura coperto in ghisa o acquedotti in cemento precompresso 50x50 cm		
 Pozzetto acquedotto	Pozzetto acquedotto o gas coperto in ghisa o cemento precompresso per luce 40x40 cm		
 Pozzetto fognatura coperto	Pozzetto fognatura coperto in ghisa diametro 70 cm		
<b>CADITOIE E SEGNALETICA</b>			
 Caditoia coperta	Caditoia coperta in cemento precompresso o ghisa 40x40 cm		
 Caditoia coperta	Caditoia coperta in cemento precompresso o ghisa 50x50 cm		
 Sensore unico	Sensore unico front. Fig. 349 Art. 135		
 Sensore unico	Sensore unico Fig. 348 Art. 135		
 Attraversamento pedonale	Attraversamento pedonale		
 Direzione	Direzione consentite diritto e destra Fig. 81 b Art. 122		
Linea di arresto in presenza dei segnali fermarsi e dare precedenza integrata con l'iscrizione stop (Art. 145 comma 1 dpr 16/12/1992 n.495)			

**Corte privata**

70

650

100

*Fresatura strato di usura spessore 3 cm*

**SEZIONE A-A**

*Stato di progetto - Scala 1:100*

**Corte privata**

70

650



100

*Conglomerato bituminoso per tappetino di usura spessore 3 cm*

**SEZIONE A-A**

*Stato di progetto - Scala 1:100*

**Corte privata**

		<h1>COMUNE DI GORO</h1> <h2>Provincia di Ferrara</h2>	
<p>Lavori di manutenzione straordinaria strade e marciapiedi del territorio comunale di Goro</p>			
<h3>TAV.05</h3>		<h3>VIA C.BATTISTI</h3> <h3>Stato di fatto e progetto</h3>	
Data:		Spazio riservato U.T.	
Agg:			
<p>Il responsabile del Servizio LL. PP.: <b>Geom. Matteo Zappattera</b></p> <p>Collaboratori: <b>Geom. Luca Zannicolo</b></p> <p>Progettista: <b>Ing. Gilda Gori</b></p>			
<p>Il Sindaco: <b>Diego Viviani</b></p>		<p>Il Segretario: <b>dott. Francesco Montemurro</b></p>	
<p>COMUNE DI GORO - Piazza Dante Alighieri n.19 44020 Goro (FE) TEL. 0533/792925 - FAX. 0533/792909 Http://www.comune.goro.fe.it</p>			