
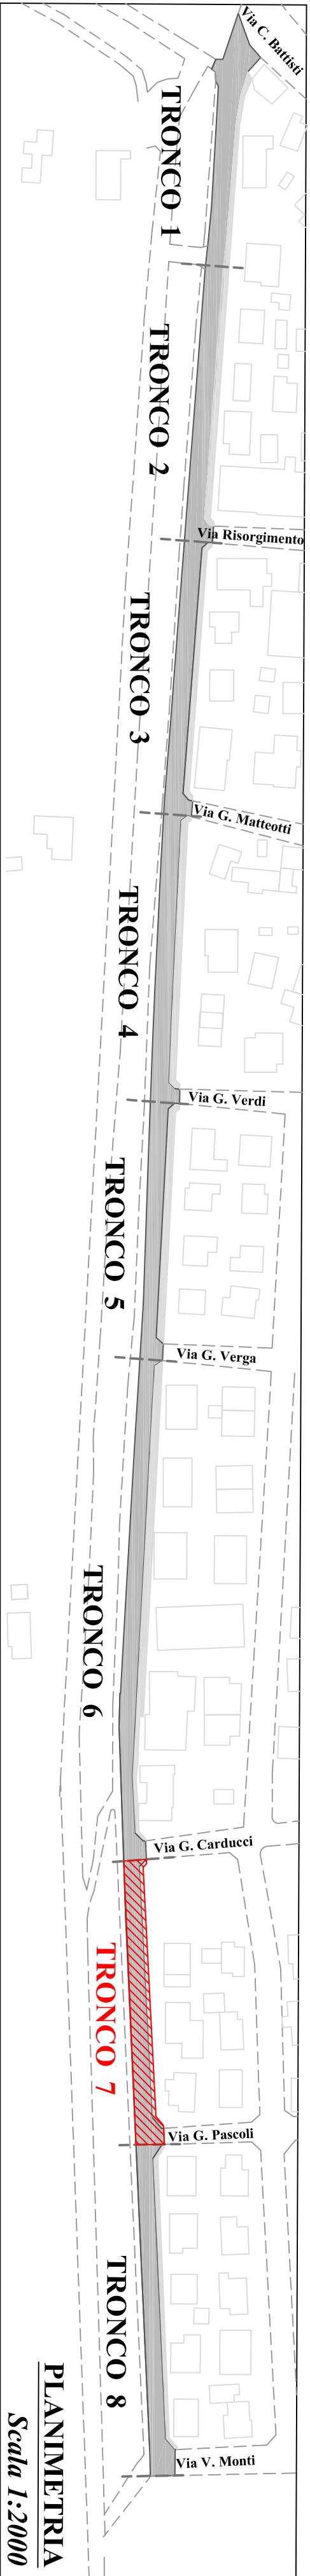
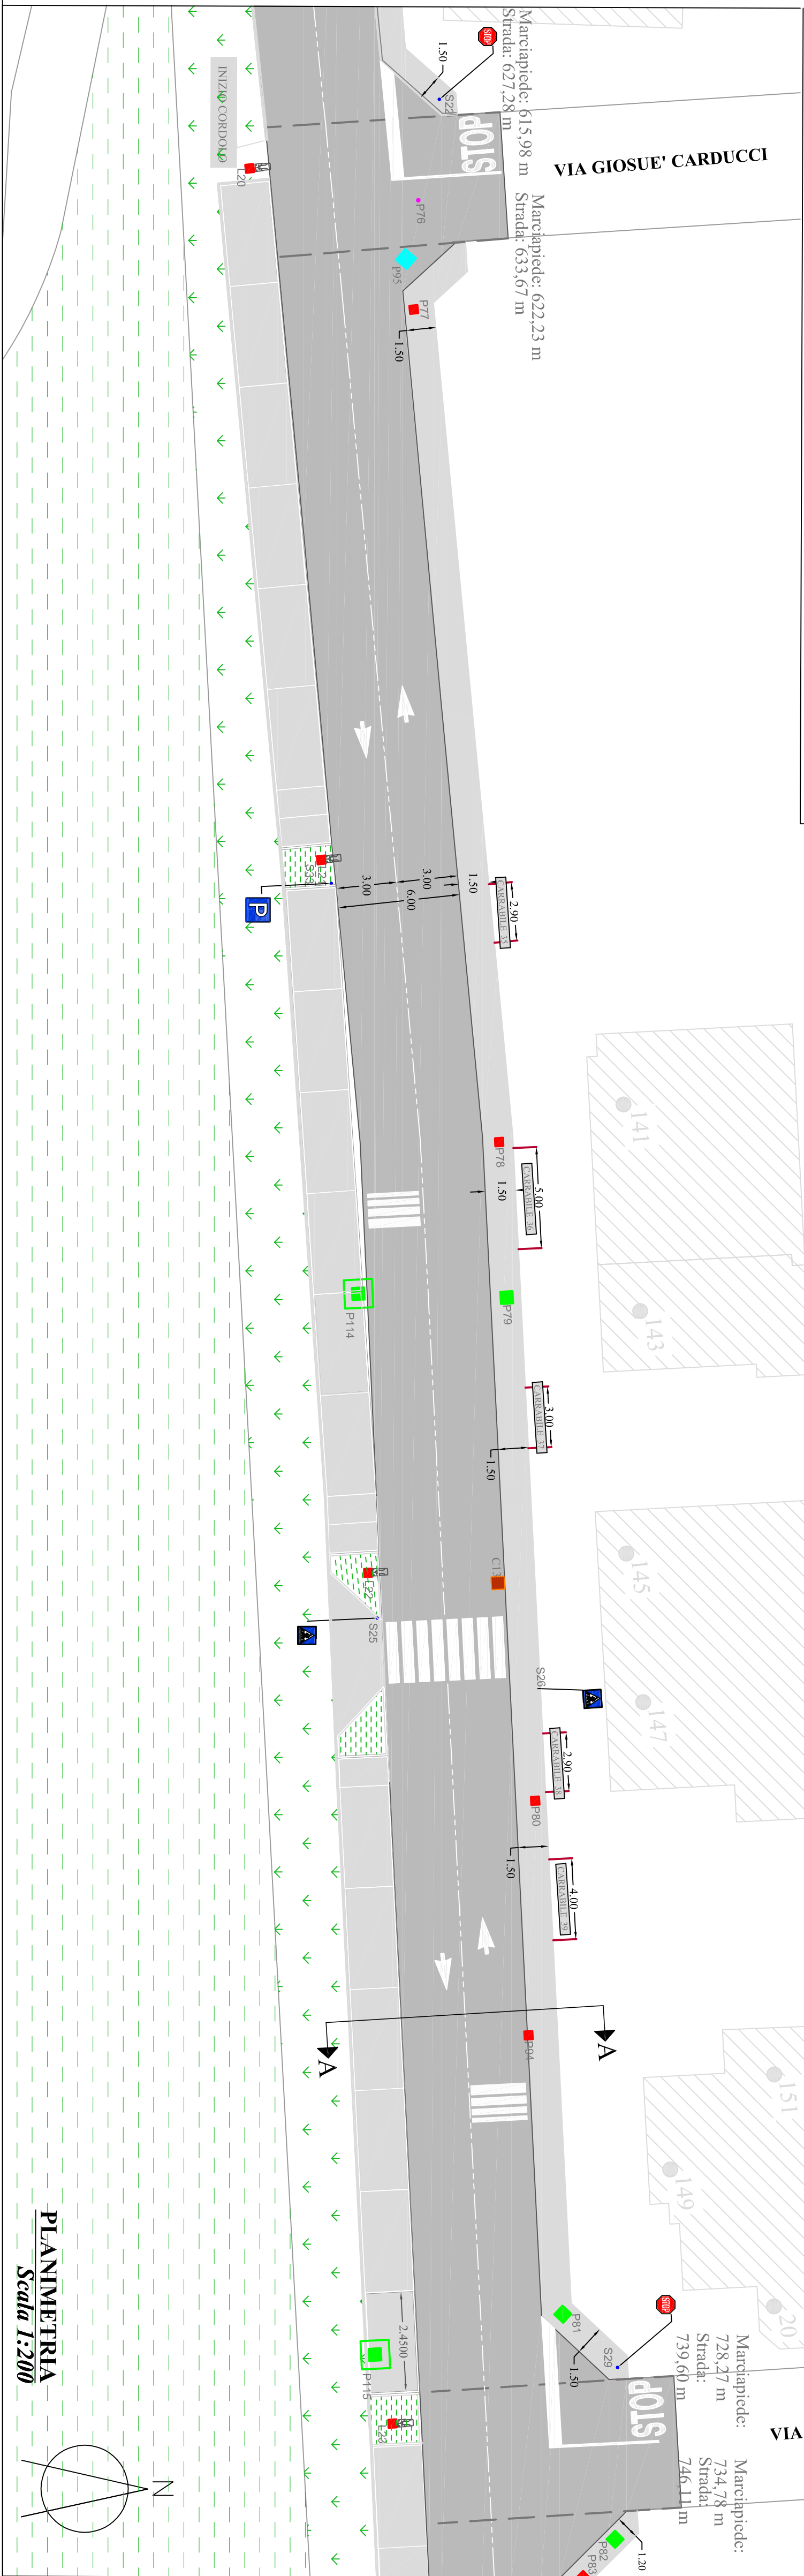
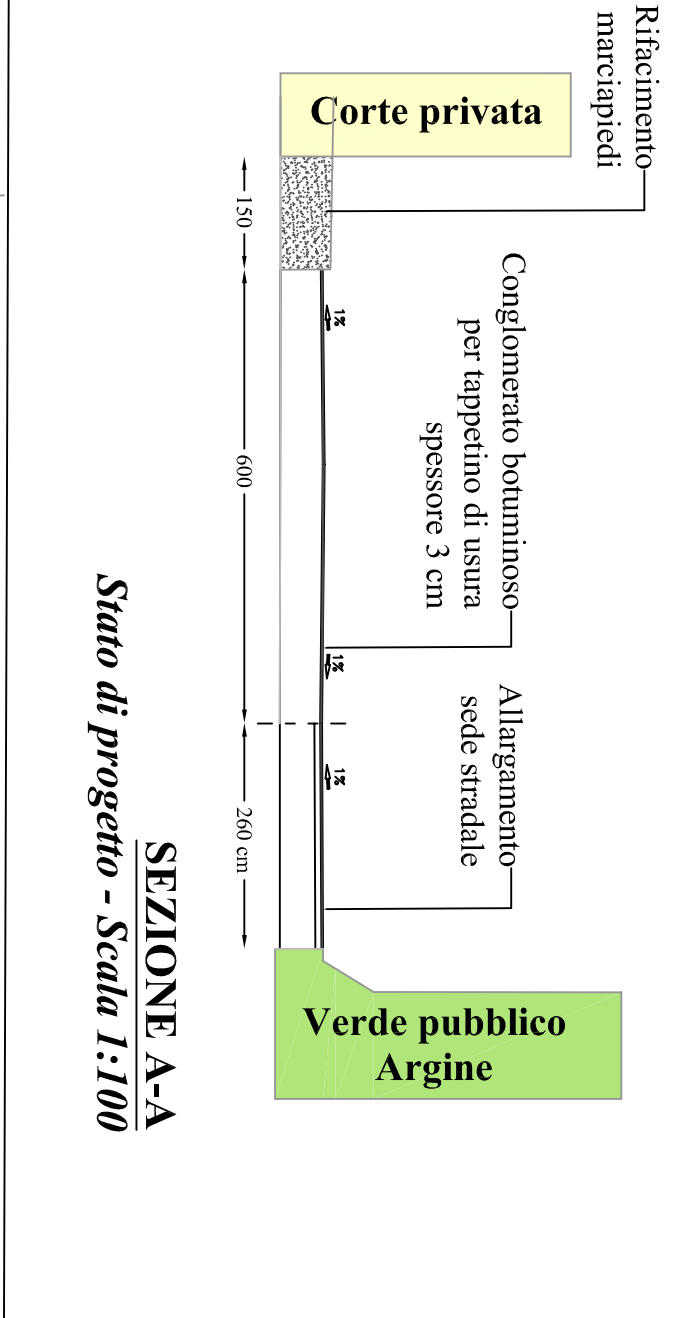


LEGENDA				
CORBOLI, CADITOIE E SEGNALETICA		POZZETTI		
STRADE				
Distanza progressiva strada	Cordolo tipo "A"	Striscia trasversale con scritta stop		
Pavimentazione stradale	Caditoia coperti in cemento precompresso o ghisa 60x60 cm	Attraversamento pedonale		
Marciapiede	Fernani e dare precedenza Fig.37 Art. 107	Pozzetto fognatura coperto in ghisa 70x70 cm		
Accesso carrabile (C) o pedonale (P)	Disassori ottici			

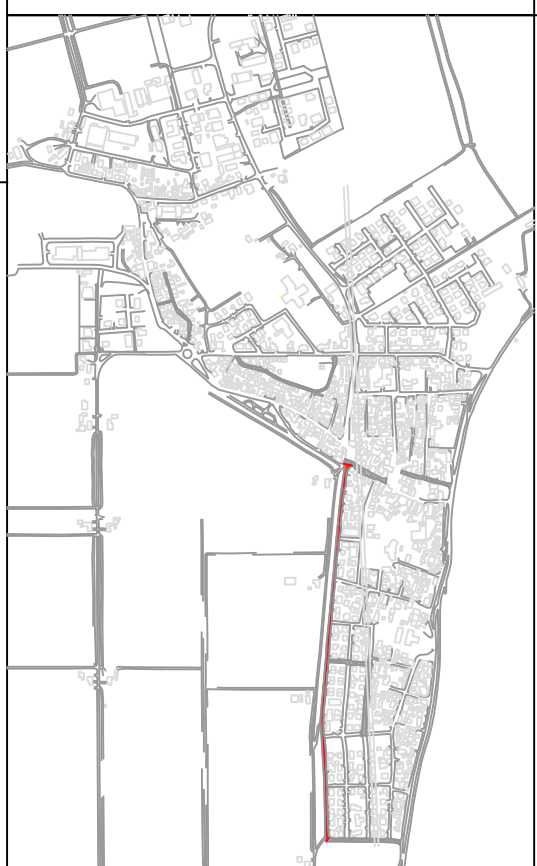

Lavori di manutenzione straordinaria strade
e marciapiedi del territorio comunale di Goro

Tav.14/B
VIA G.GARIBALDI
TRONCO 7 - Stato di progetto

Data:	Spazio riservato U.T.	
Agge:		
Il responsabile del Servizio LL. PP.: Geom. Matteo Zappaterra		
Collaboratori: Geom. Luca Zaniccolò		
Progettista: Ing. Gilda Gori		
Il Sindaco: Diego Viviani		
Il Segretario: dott. Francesco Montemurro		
		
COMUNE DI GORO - Piazza Dante Alighieri n.19 44020 Goro (FE) TEL. 0533/792925 - FAX. 0533/792909 Http://www.comune.goro.fe.it		