




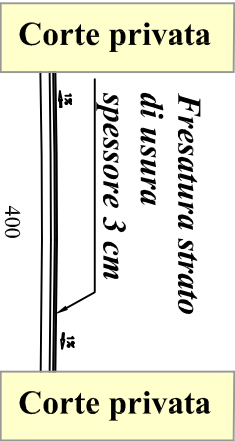
FOTO 1
Contesto



FOTO 2
Degrado: cadiotoia in c.a.

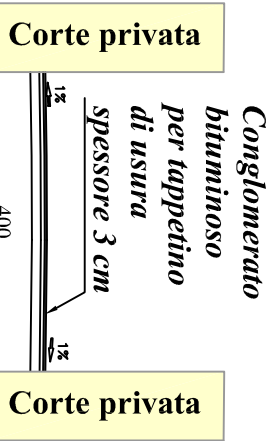






FOTO 3
Degrado: erosioni e buche




Stato di progetto - Scala 1:100

Stato di fatto - Scala 1:100

LEGENDA				
STRADE		CADITOIE E SEGNALETICA		
<div></div>	Distanza progressiva strada		Caditoia coperto in cemento precompresso o ghisa 40x40 cm	
	Pavimentazione stradale		Caditoia coperto in cemento precompresso o ghisa 50x50 cm	
	Marciapiede		Dare precedenza Fig. 36 Art. 106	 Senso vietato Fig. II 47 Art. 116
			Direz. obbligatoria Fig. II 80/c Art. 122	
POZZETTI				
	Pozzetto telecomunicazioni fibra coperto in ghisa 80x40 cm		Pozzetto fognatura coperto in ghisa o acque chiare in cemento precompresso 50x50 cm	
	Pozzetto no identificato coperto in cemento precompresso dimensioni varie		Pozzetto acquedotto o gas coperto in ghisa o cemento precompresso per luce 40x40 cm	
			Pozzetto indefinito coperto in ghisa o cemento precompresso 60x60 cm	





COMUNE DI GORO

Provincia di Ferrara

Lavori di manutenzione straordinaria strade e marciapiedi del territorio comunale di Goro

TAV.07

VICOLO DEL PORTO

Stato di fatto e progetto

Spazio riservato U.T.

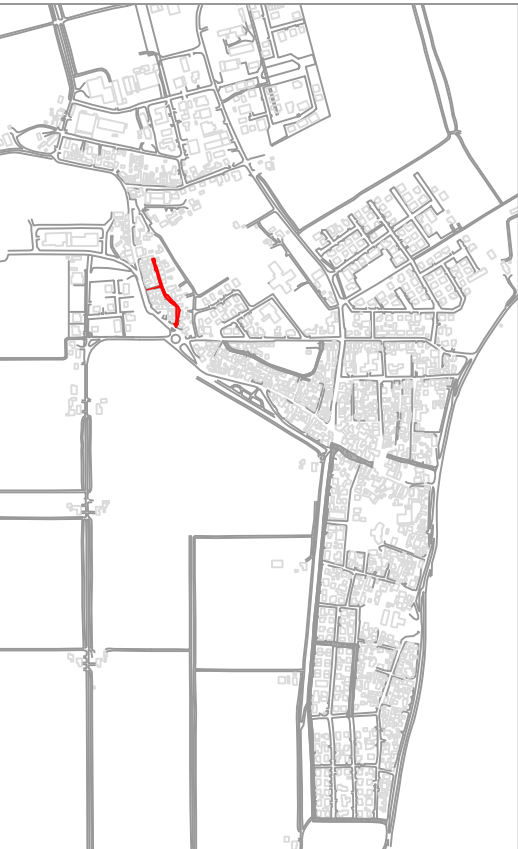
Data:

Agg:

Il responsabile del Servizio LL. PP.:
Geom. Matteo Zappattera

Collaboratori:
Geom. Luca Zannicolò

Progettista:
Ing. Gilda Gori



Il Sindaco: Diego Viviani

Il Segretario: dott. Francesco Montemurro

COMUNE DI GORO - Piazza Dante Alighieri n.19
44020 Goro (FE)

TEL. 0533/792925 - FAX. 0533/792909
Http://www.comune.goro.fe.it