




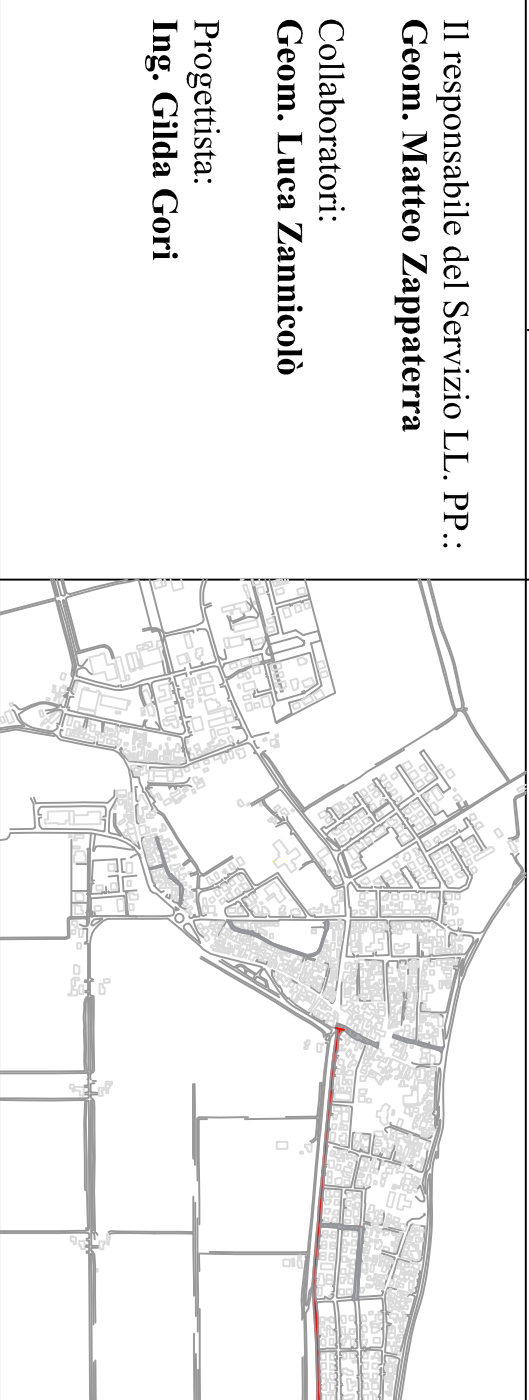
LEGENDA		
STRADE	CORDOLI, CADITOIE E SEGNALETICA	POZZETTI
-----		Pozzetto inefettivo (specchio in cemento o ghisa) 50x50 cm
	Distanza progressiva strada 	Pozzetto fognatario (specchio in ghisa) 70x70 cm
	Pavimentazione stradale	Pozzetto acquedotto o gas (superficie ghisa) 40x40 cm
	Mancipiède	Pozzetto fognatario (specchio in ghisa e acqua) chiusure in cemento precompresso 50x50 cm
	Accesso carrabile (C) o pedonale (P)	

**SEZIONE A-A**  
**Stato di progetto - Scala 1:100**

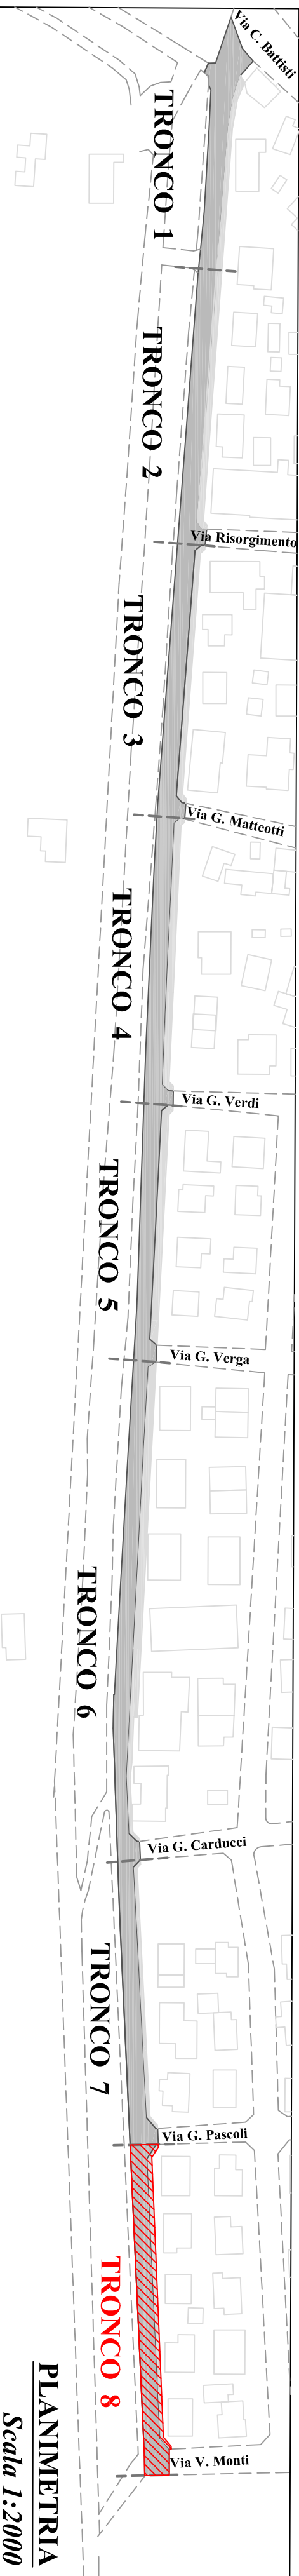

**PLANIMETRIA**  
*Scala 1:200*

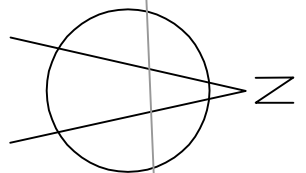

		<p><b>COMUNE DI GORO</b> Provincia di Ferrara</p>	
<p>Lavori di manutenzione straordinaria strade e marciapiedi del territorio comunale di Goro</p>			
<p><b>Tav.15/B</b></p>		<p><b>VIA G.GARIBALDI</b> <b>TRONCO 8 - Stato di progetto</b></p>	
<p>Data:</p>		<p>Spazio riservato U.T.</p>	
<p>Agg:</p>			
<p>Il responsabile del Servizio LL. PP.: <b>Geom. Matteo Zappettiera</b></p> <p>Collaboratori: <b>Geom. Luca Zanicchi</b></p> <p>Progettista: <b>Ing. Gilda Cori</b></p>			
<p>Il Sindaco: Diego Viviani</p>		<p>Il Segretario: dott. Francesco Montemurro</p>	
<p>COMUNE DI GORO - Piazza Dame Alighieri n.19 44020 Goro (FE) TE L. 0533.792925 - FAX. 0533.792909 Http://www.comune.goro.fe.it</p>			