









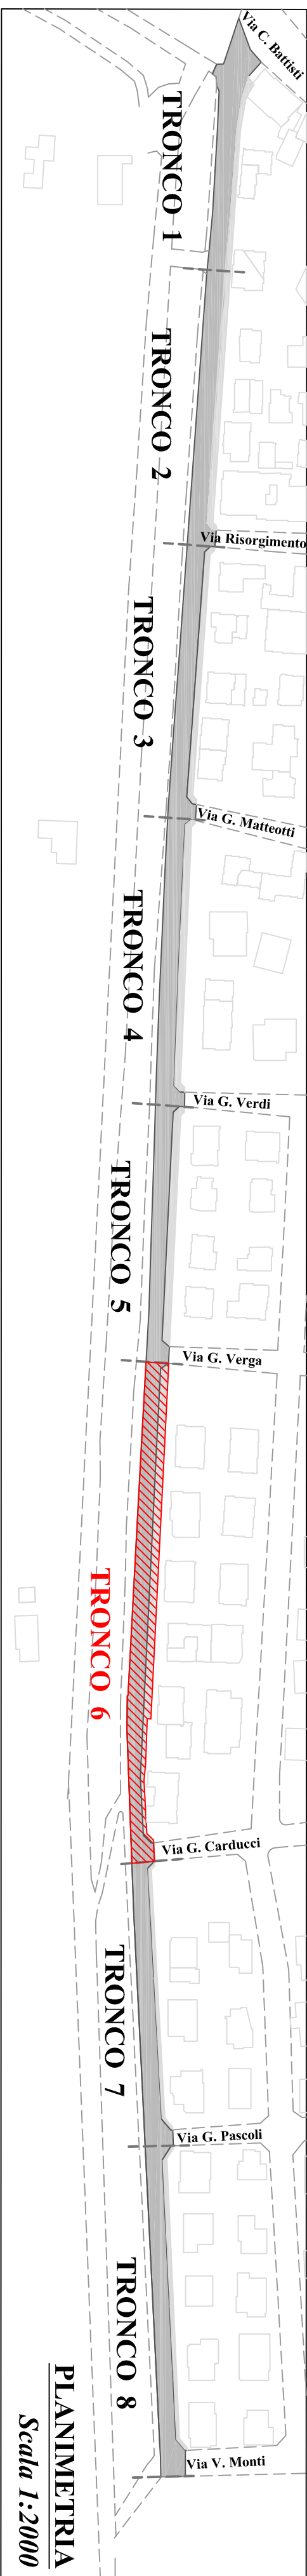



LEGENDA			
STRADE	CORDOLI	CADITOIE E SEGNALETICA	POZZETTI, ABRISTITI E CERNIAIE
-----			● Pozzetto tonali fognatura e gas coperto ghisla diametro 15-20 cm
			
Distanza progressiva strada	Cordolo tipo "A"	Caditoia coperto in cemento precompresso o ghisla 50x50 cm	
Pavimentazione stradale		Caditoia coperta in cemento precompresso o ghisla 60x60 cm	
Manicapiade	Cordolo tipo "B" pezzo speciale con boccia di lupo		
Accesso curabile (C) o pedonale (P)			



Lavori di manutenzione straordinaria strade e marciapiedi del territorio comunale di Goro

VIA G. GARIBALDI
TRONCO 6 - Stato di fatto

Data:		Spazio riservato U.T.
Age:		
Il responsabile del Servizio LL. PP.: Geom. Matteo Zappaterra		
Collaboratori: Geom. Luca Zannicchi		
Progettista: Inge. Gilda Cori		
Il Sindaco: Diego Vianini		Il Segretario: dot. Francesco Montemurro

COMUNE DI GORO - Piazza Dante Alighieri n.19
44020 Goro (FE)
TEL. 0533/792925 - FAX. 0533/792909
[Http://www.comune.goro.fe.it](http://www.comune.goro.fe.it)