
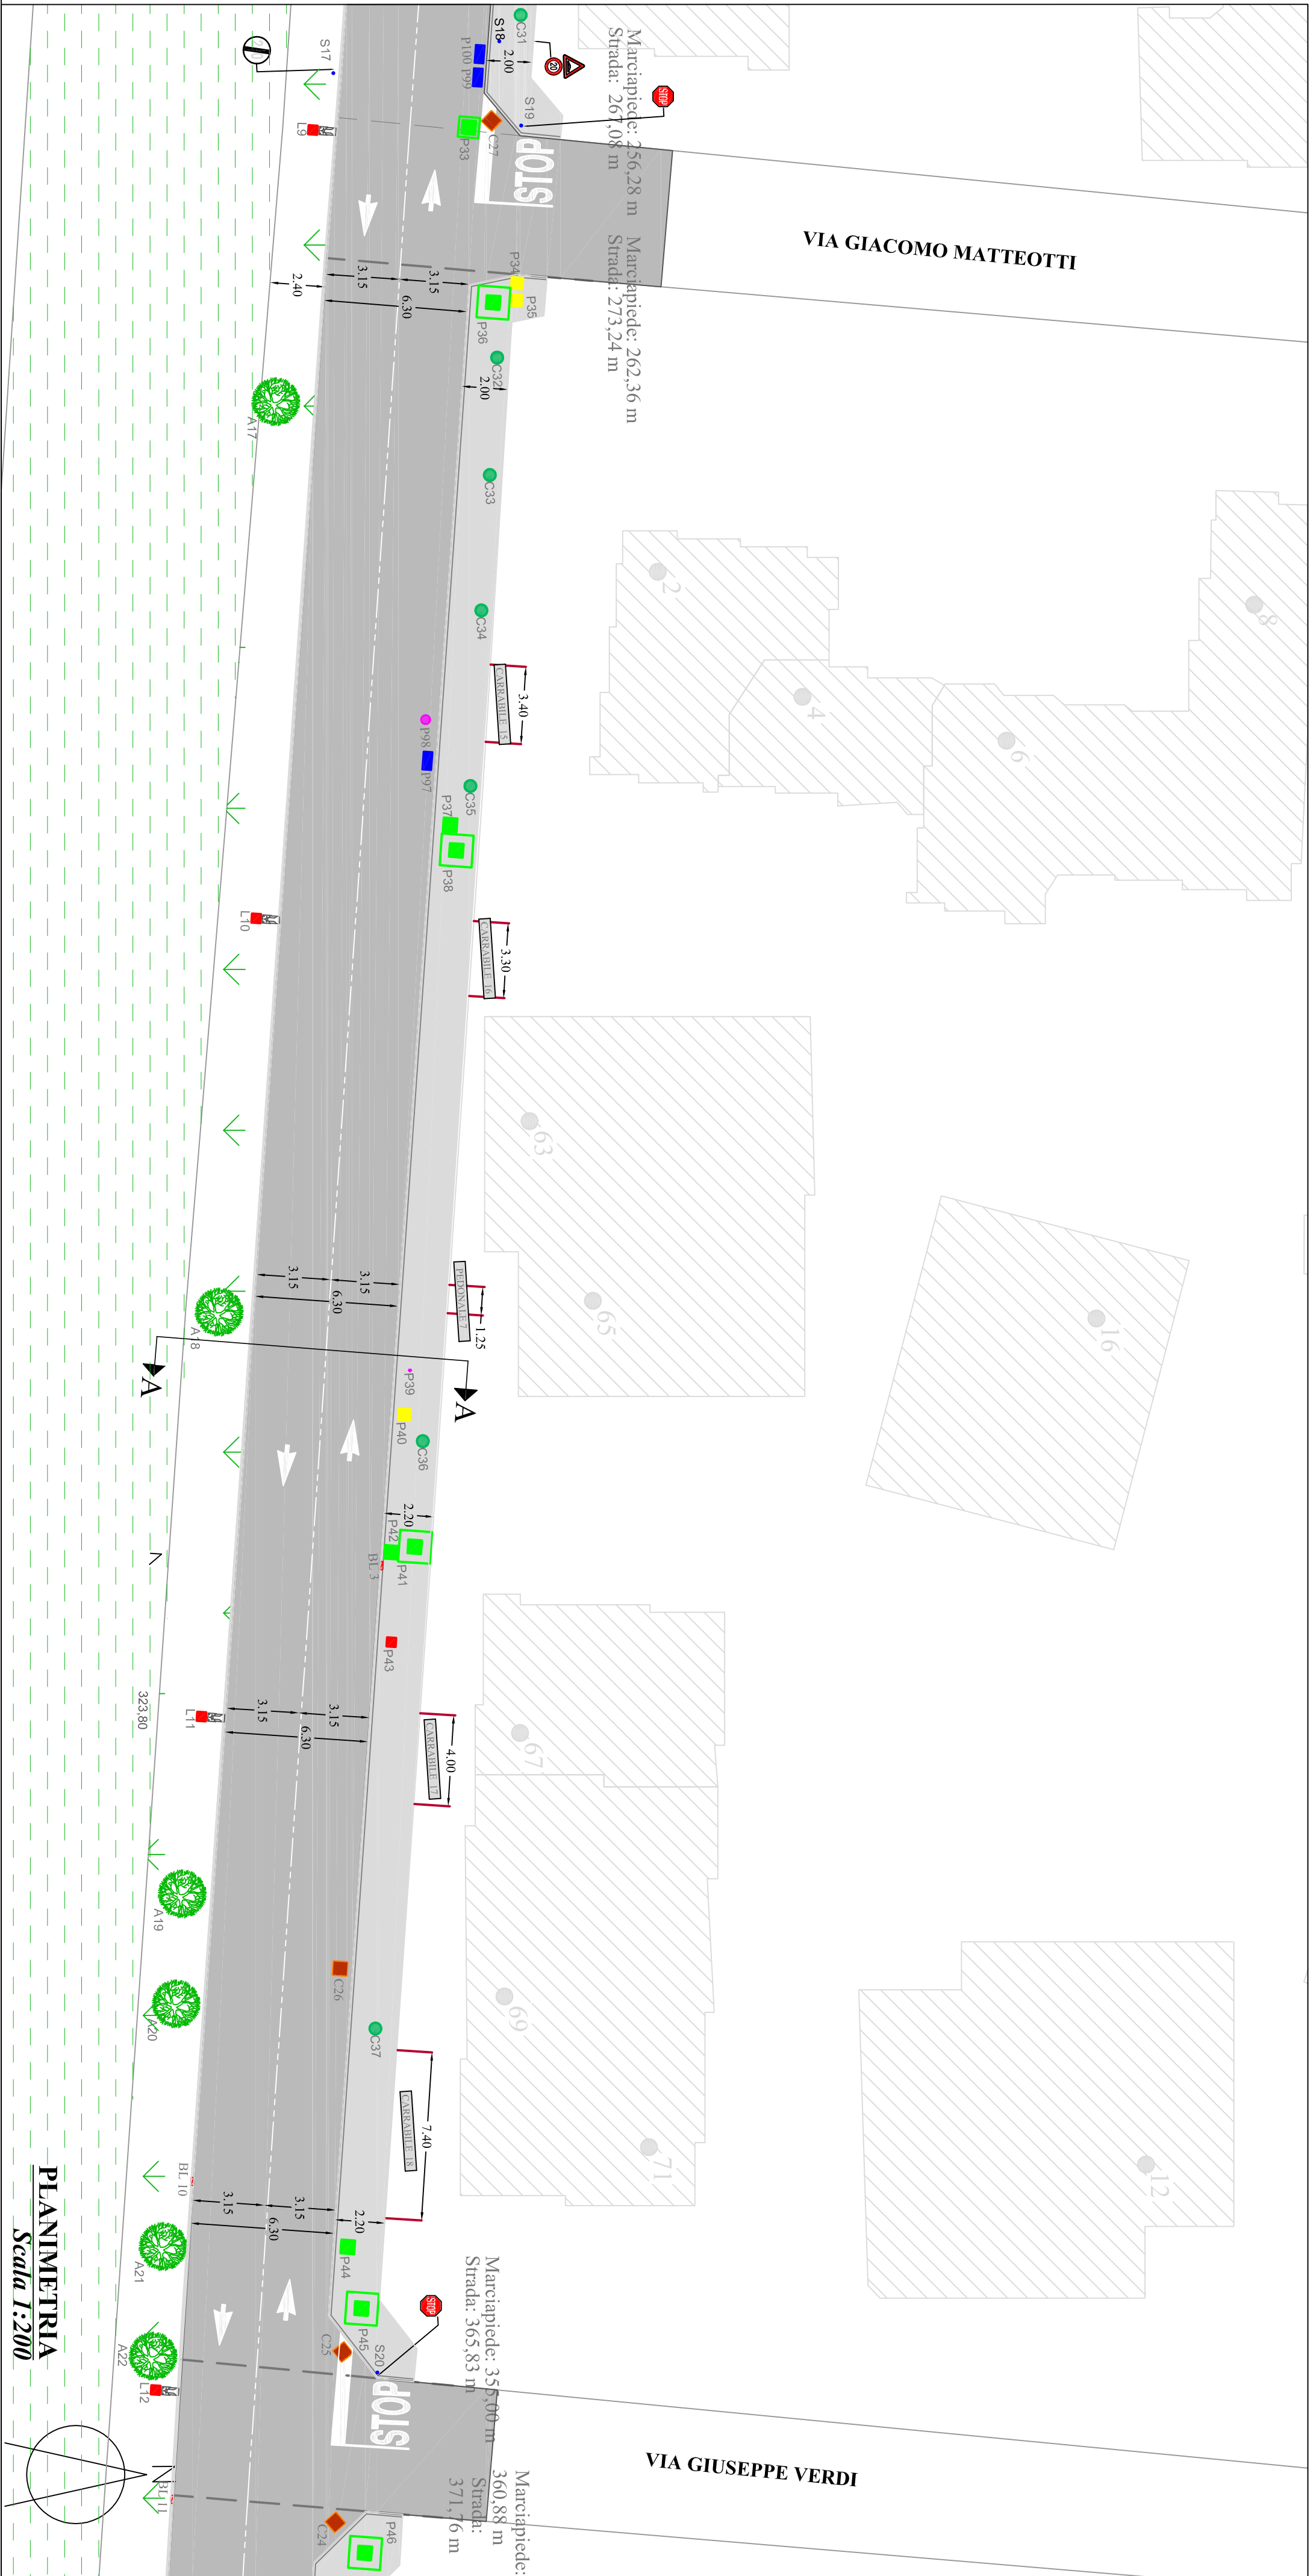




FOTO 1
Contesto

LEGENDA			
STRADE	CORRILI	CADITOIE E SEGNALETICA	
	Distanza progressiva strada		Caditoia coperti in cemento precompresso o ghisa 60x60 cm
	Pavimentazione stradale		Dorso
	Marcia piede		Limite massimo di velocità 20 Km/h
	Accesso carrabile (C) o pedonale (P)		Fine limite velocità 20 Km/h
			Sinistra trasversale con scritta stop
			Passaggio obbligatorio a destra
			Senso vietato
			Pozzetto tondi fognatura o gas coperto ghisa diametro 15-20 cm
			Pozzetto fibra coperto ghisa 30x30 cm
			Pozzetto acquedotto o gas coperto ghisa o cemento precompresso per luce 40x40 cm
			Pozzetto fognatura coperto in ghisa o acque chiare in cemento precompresso 50x50 cm
			Pozzetto indefinito coperto in cemento precompresso 60x60 cm
			Pozzetto fibra coperto in ghisa 80x40 cm
			Albero
			Ceppaia

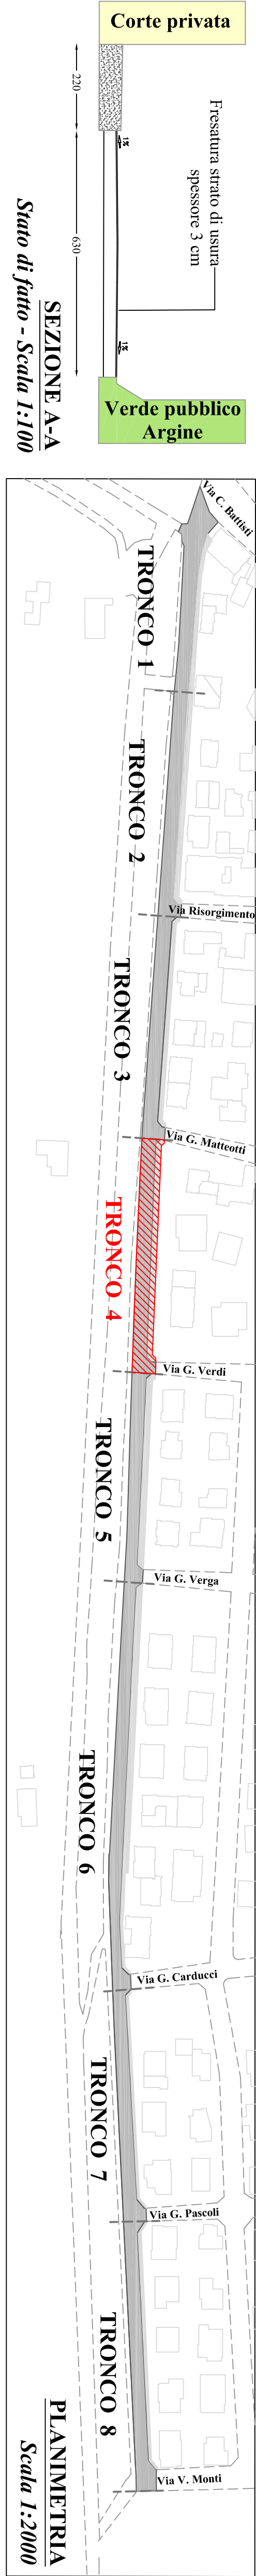

COMUNE DI GORO

Provincia di Ferrara

Lavori di manutenzione straordinaria strade e marciapiedi del territorio comunale di Goro

Tav. 11/A

VIA G. GARIBALDI

TRONCO 4 - Stato di fatto

Date:

Age:

Il responsabile del Servizio L.L. PP.:
Geom. Matteo Zappalera

Collaboratori:
Geom. Luca Zanniccolò

Progettista:
Ing. Gilda Gori

Spazio riservato U.T.

Il Sindaco: Diego Viviani

Il Segretario: dott. Francesco Montemuro

COMUNE DI GORO - Piazza Dante Alighieri n.19

44020 Goro (FE)

TEL. 0533/792925 - FAX. 0533/792909

Http://www.comune.goro.fe.it