





FOTO 1

Infestazioni vegetali

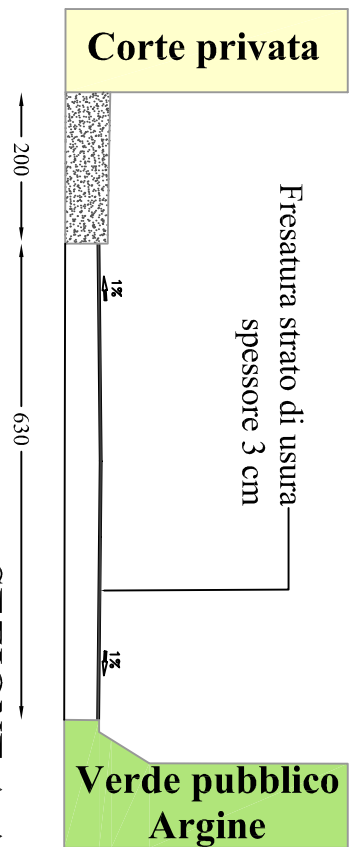

SEZIONE A-A



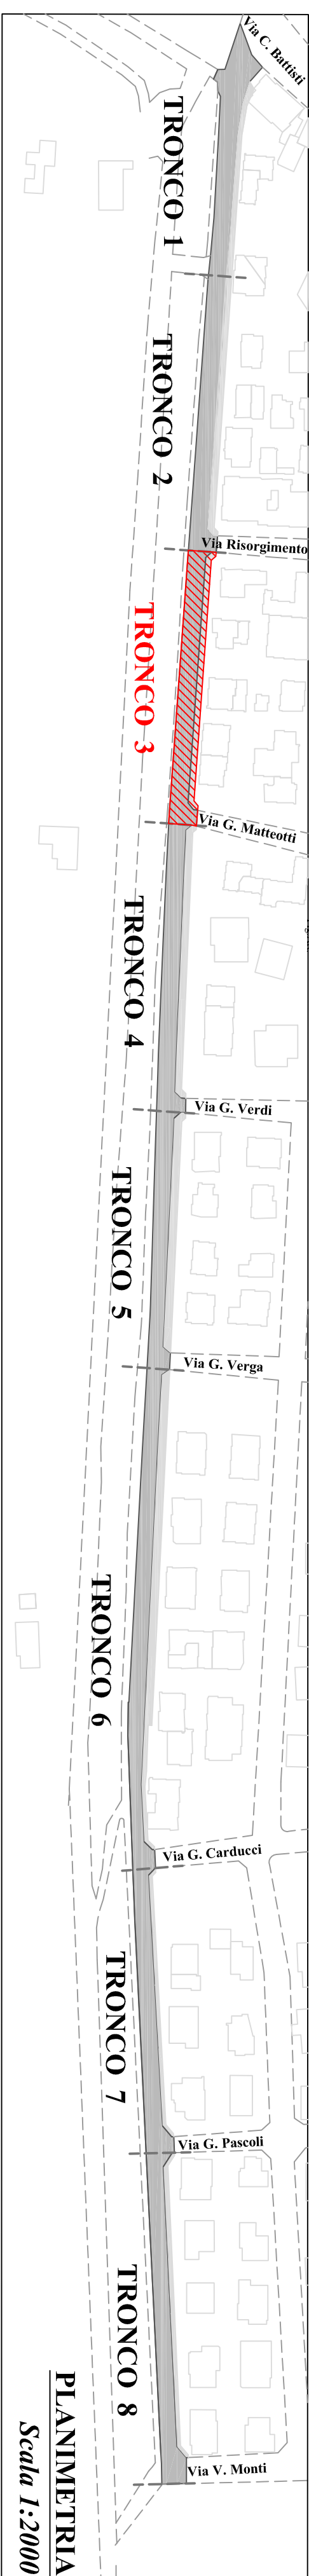




























Stato di fatto - Scala 1:100




PLANIMETRIA

Scala 1:2000

LEGENDA

STRADE		CORDOLI		CADITOIE E SEGNALETICA		POZZETTI, ARBUSTI E CESPAGLI			
_____									
Distanza progressiva strada		Cordolo tipo "A"	Caditoia coperti in cemento precompresso di ghisa 60x60 cm		Divieto di sosta Pz 34 del 120		Direzione obbligatoria a sinistra Pz 46 del 122		Pozzetto indefinito coperto in cemento precompresso 60x60 cm
			Cordolo tipo "B" pezzo speciale con bocca di lupo		Formarsi e dare precedenza Pz 37 del 107		Senza Vito		Pozzetto fognatura coperto in ghisa 70x70 cm
Pavimentazione stradale					Limiti massimo di velocità 20 Km/h Pz 38 del 113				Pozzetto fibra coperto in ghisa 80x40 cm
Marcia piede									
									
Accesso carrabile (C) o pedonale (P)					Dorso Pz 81 del 104		Striscia transversale con scritta stop		
C (P) 1, 2, 3									

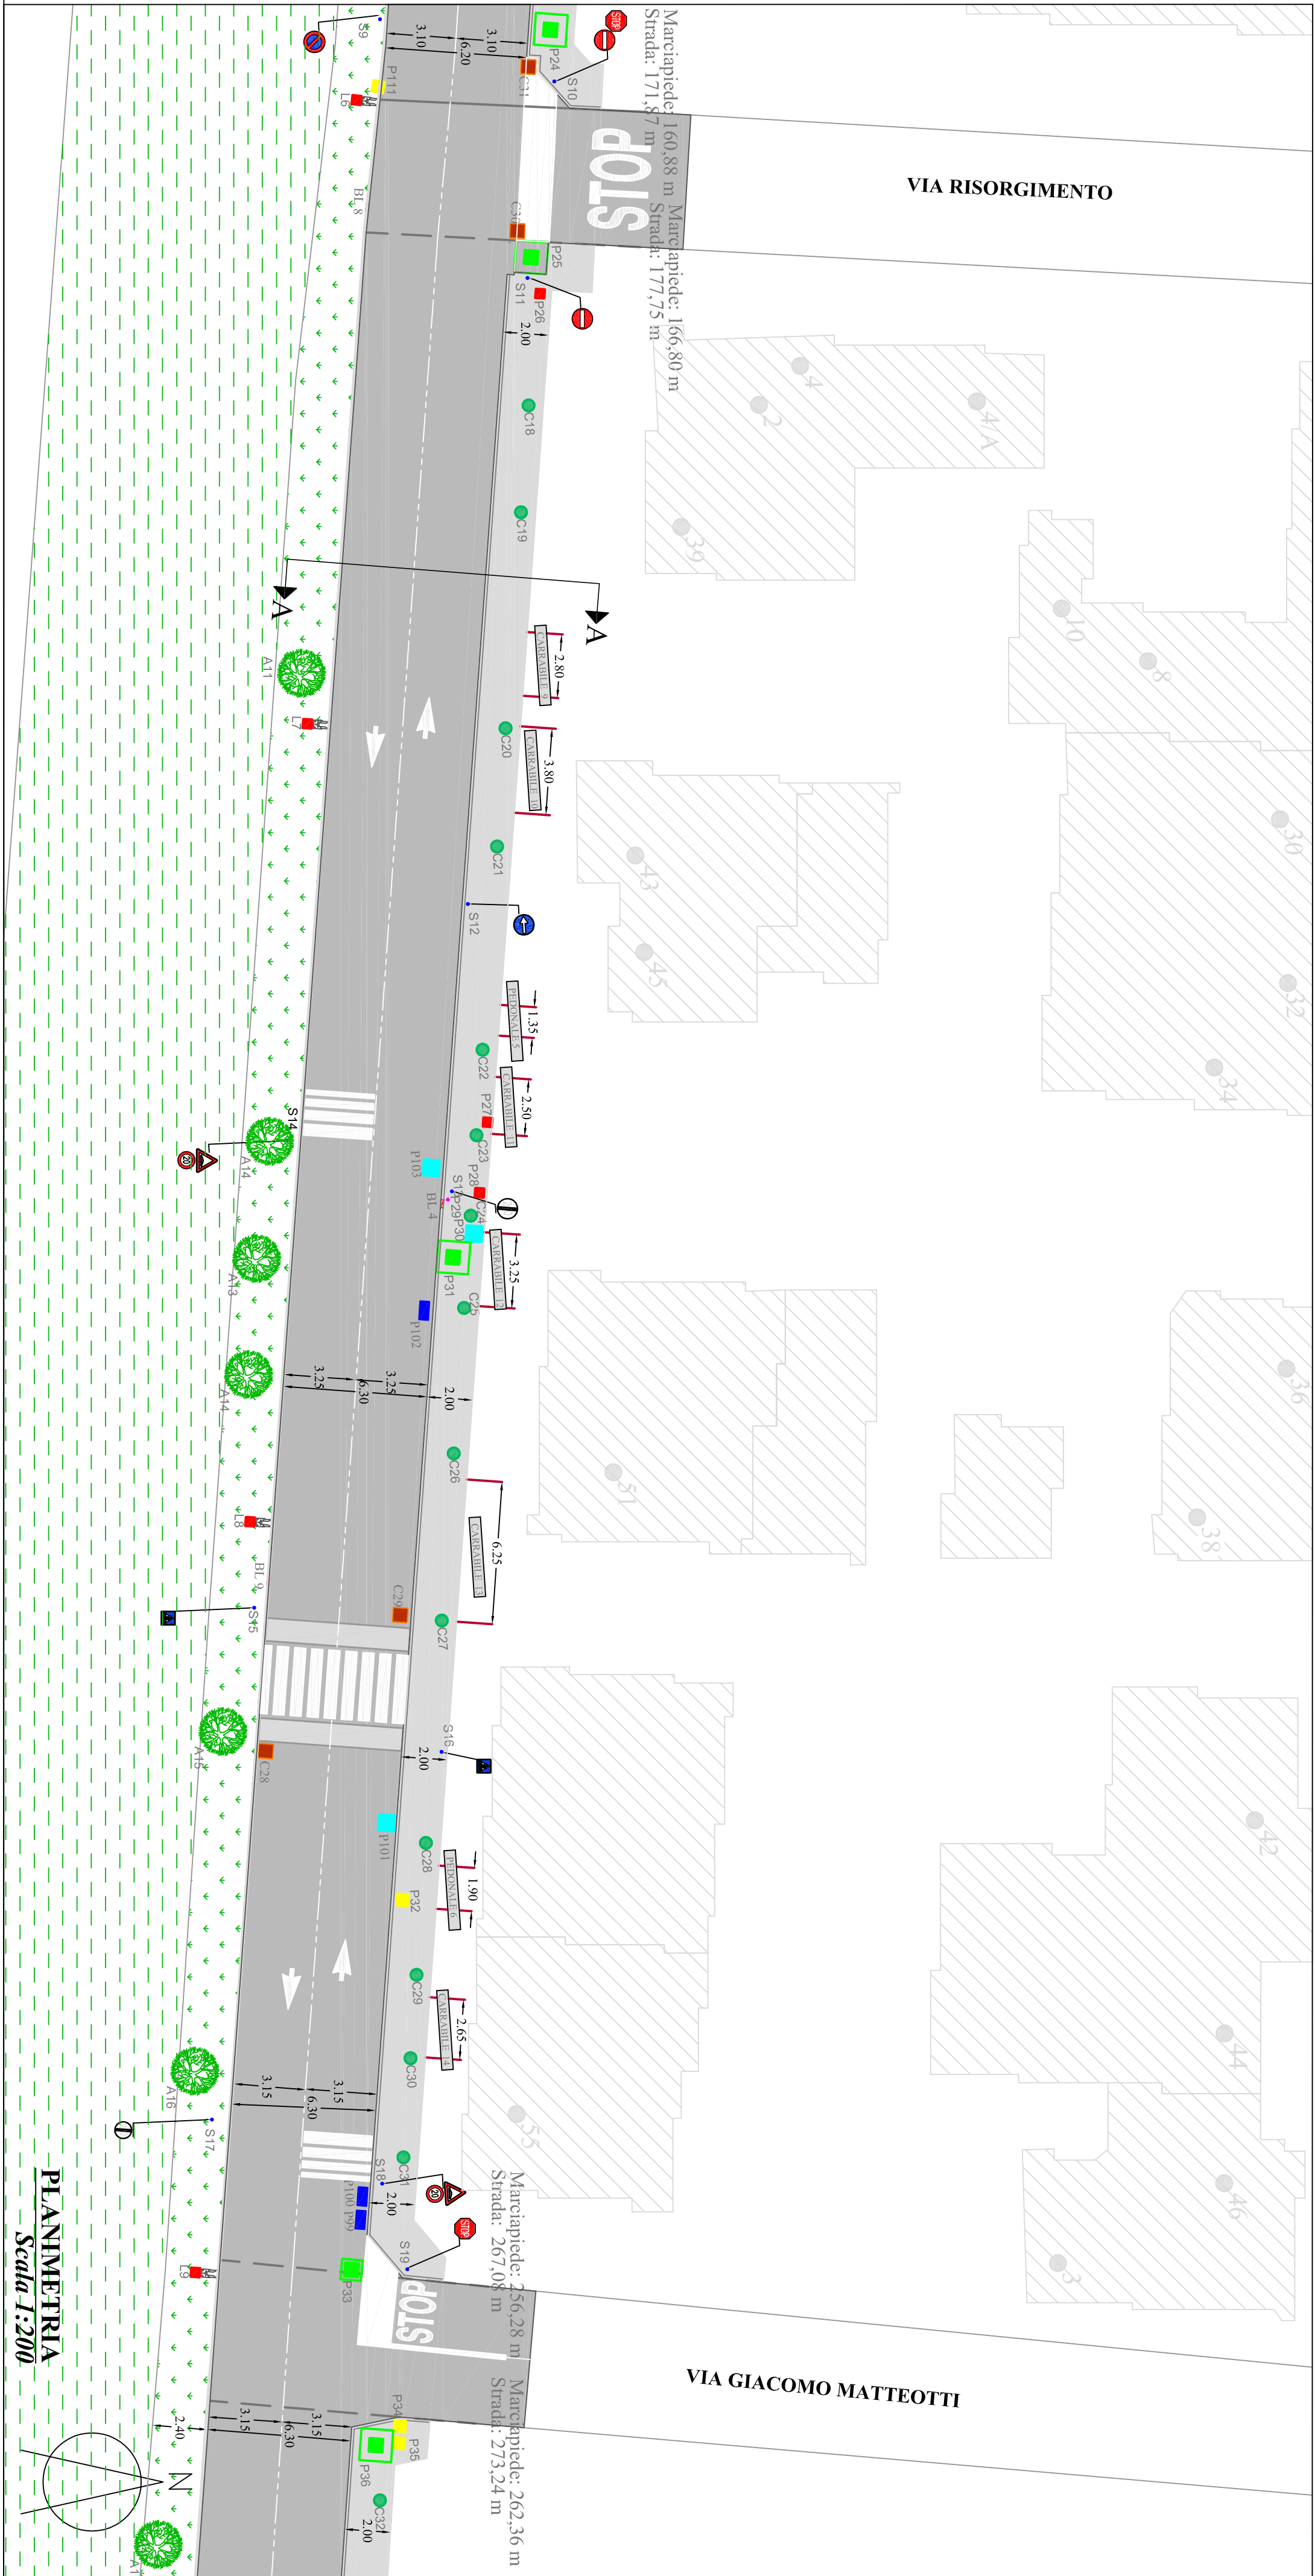


PLANIMETRIA

Scala 1:200



COMUNE DI GORO
Provincia di Ferrara

Lavori di manutenzione straordinaria strade e marciapiedi del territorio comunale di Goro

<p>Tav. 10/A</p> <p>VIA G.GARIBALDI</p> <p>TRONCO 3 - Stato di fatto</p>			
Data:		Spazio riservato U.T.	
Agg:			
<p>Il responsabile del Servizio LL. PP.: Geom. Matteo Zappateria</p> <p>Collaboratori: Geom. Luca Zannicolo</p> <p>Progettista: Ing. Gilda Gori</p>			
<p>Il Sindaco: Diego Viviani</p>		<p>Il Segretario: dott. Francesco Montemurro</p>	
<p>COMUNE DI GORO - Piazza Dante Alighieri n.19 44020 Goro (FE) TE L. 0533/792925 – FAX. 0533/792909 Http://www.comune.goro.fe.it</p>			