
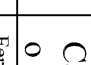

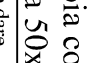
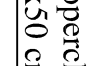
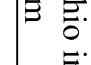


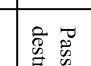
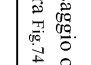
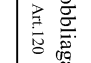
 

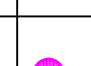
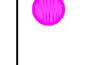
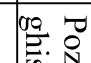
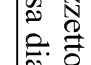
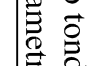

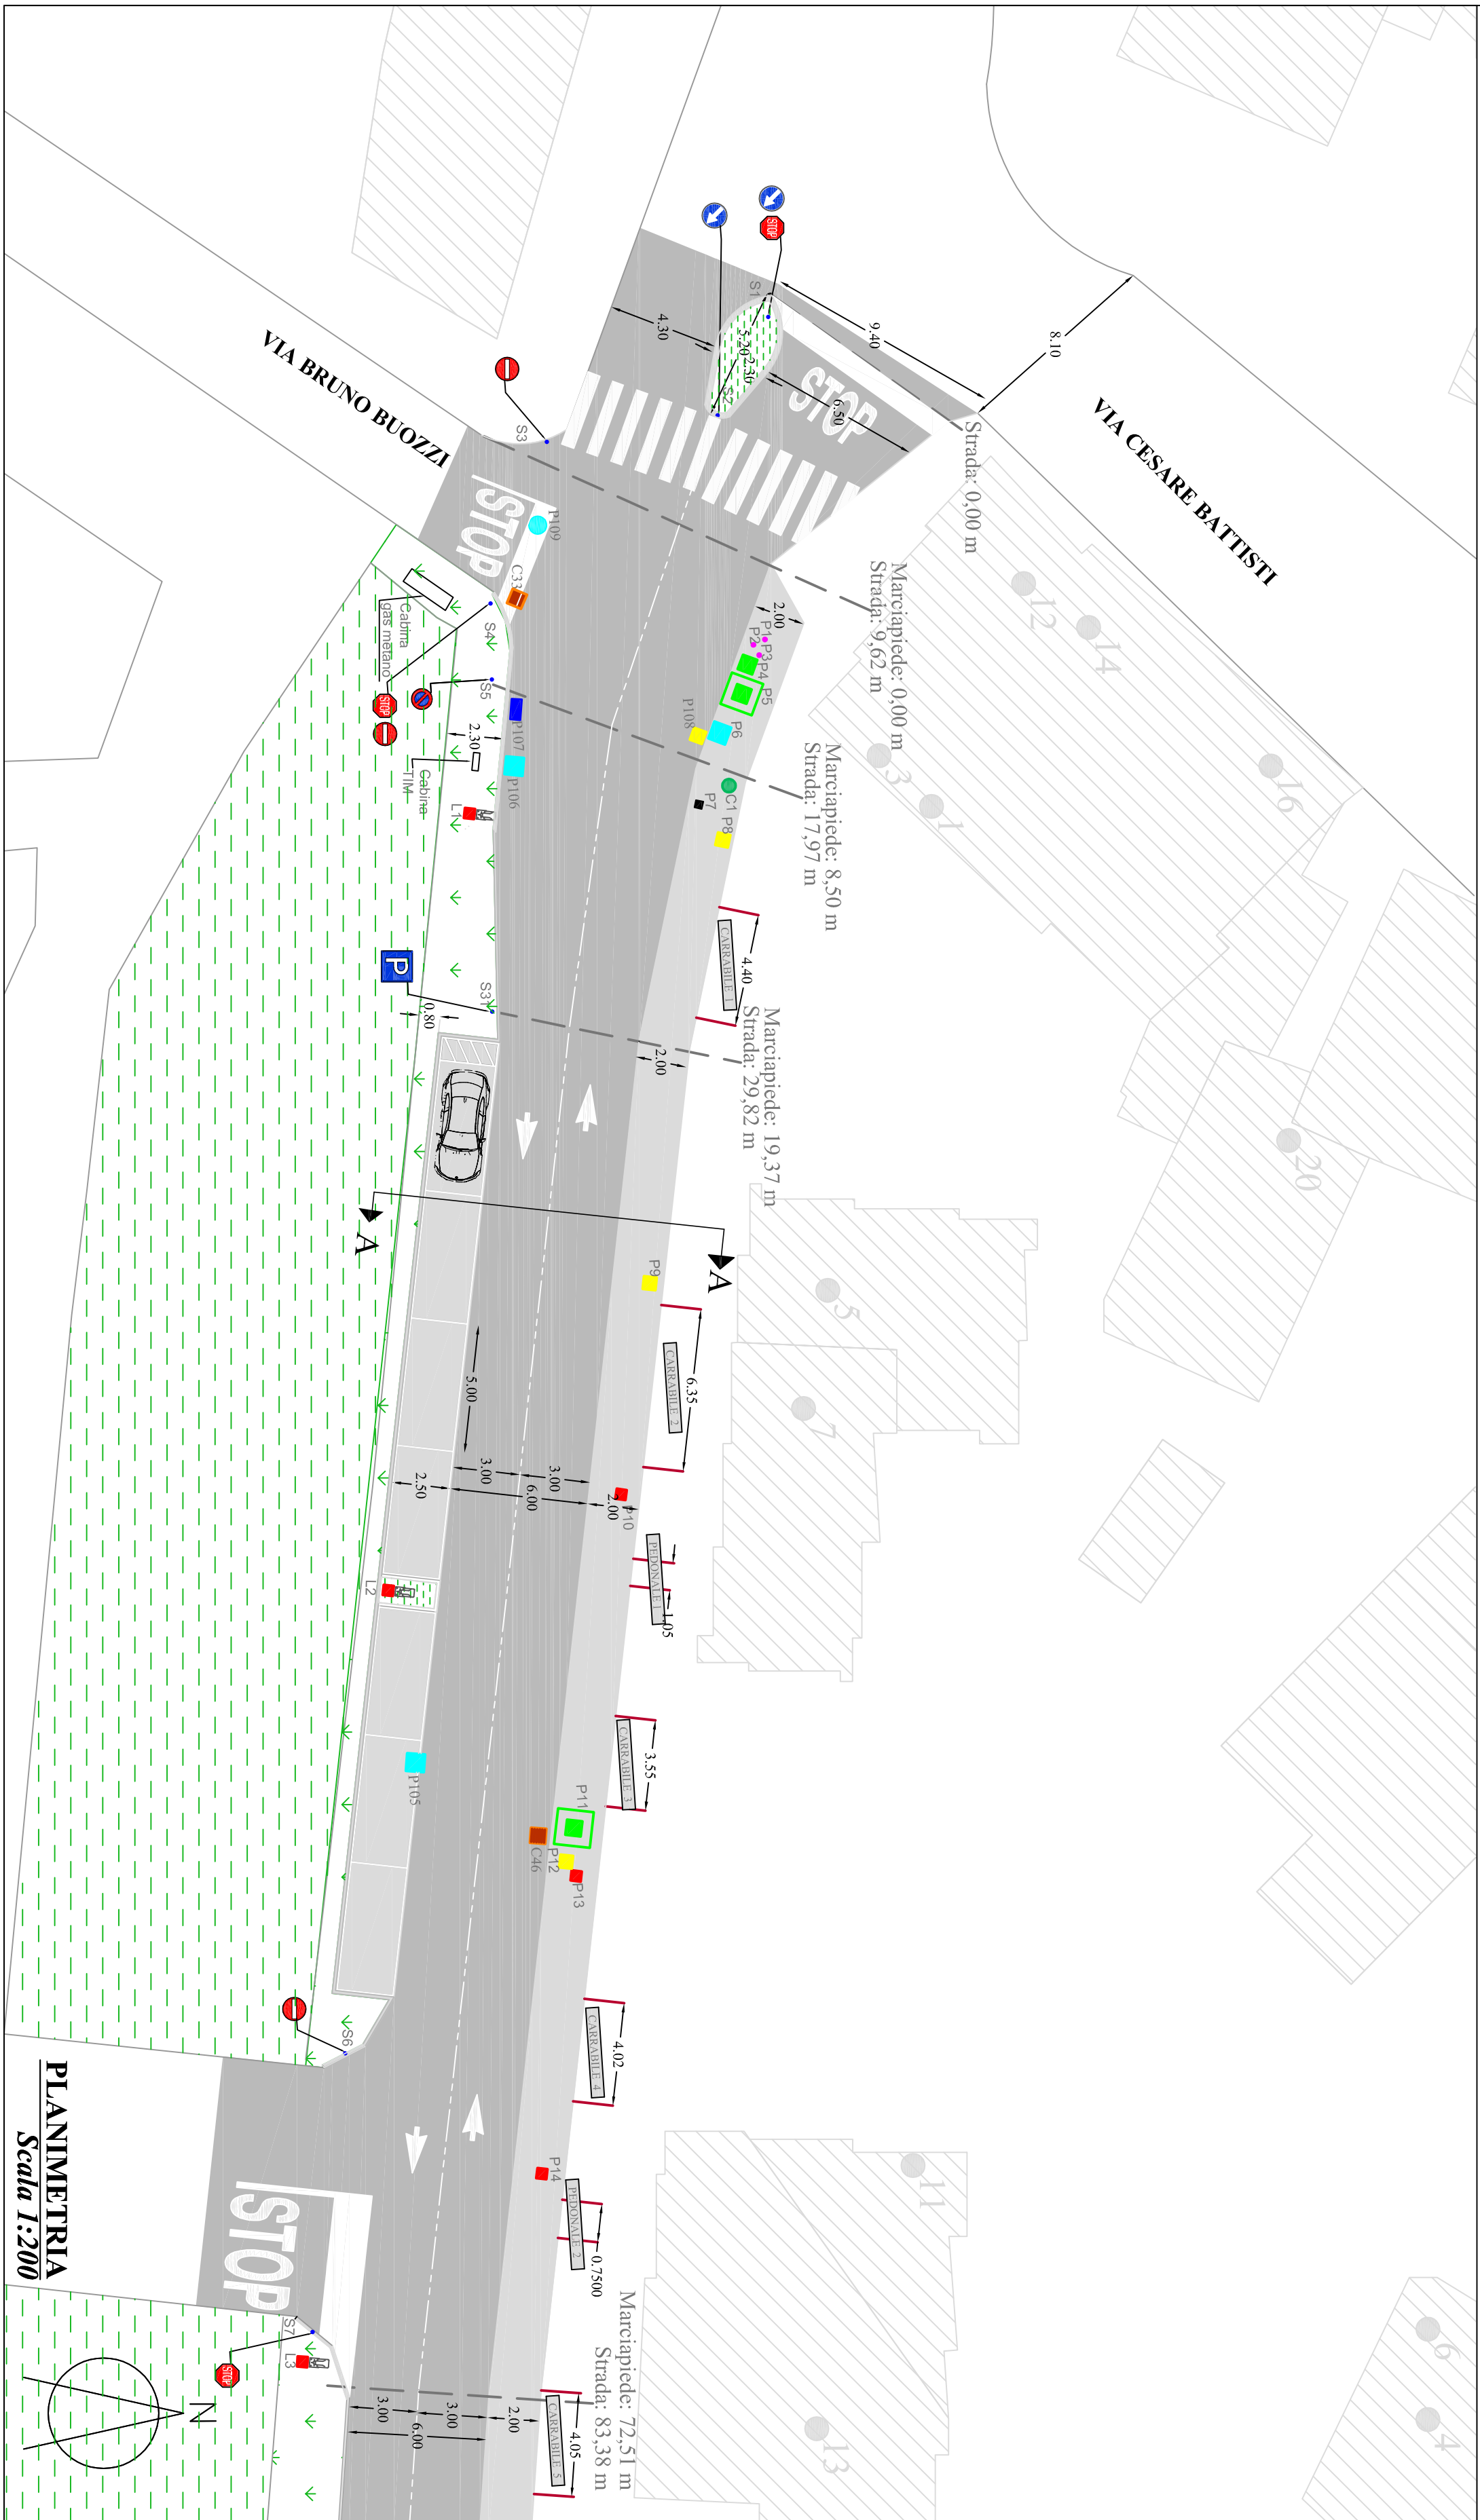
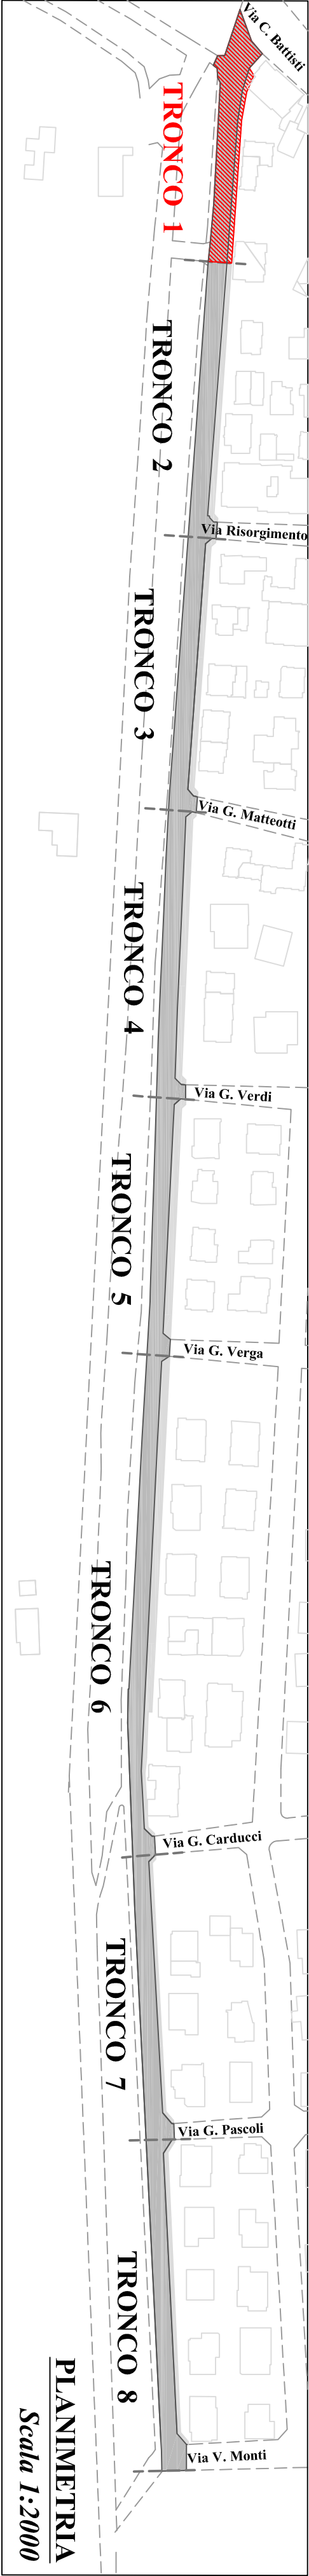


SEZIONE A-A
Stato di progetto - Scala 1:100

LEGENDA			
STRADE		CORDOLI, CADITOIE E SEGNALETICA	
-----	Distanza progressiva strada		Caditoia coperta in cemento precompresso o ghisa 50x50 cm
	Pavimentazione stradale		Fermata e dare precedenza Fig. 27 Art. 107
	Marciapiede		Senso vietato Fig. 47 Art. 116
	Accesso carrabile (C) o pedonale (P)		Divieto di sosta Fig. 34 Art. 120
			Passaggio obbligatorio a destra se si svolta
			Striscia trasversale con scritta stop
			Attraversamento pedonale
			Cordolo tipo "A"
			Pozzetti tondi fogatura o gas coperto ghisa diametro 15-20 cm
			Pozzetto fibra coperto ghisa 30x30 cm
			Pozzetto acquedotto o gas coperto ghisa o cemento precompresso per luce 40x40 cm
			Pozzetto fogatura coperto in ghisa o acque chiare in cemento precompresso 50x50 cm
			Pozzetto tondo coperto in ghisa
			Pozzetto indefinito coperto in cemento precompresso 60x60 cm
			Pozzetto fogatura coperto in ghisa 70x70 cm
			Pozzetto fogatura coperto in ghisa 80x40 cm





COMUNE DI GORO

Provincia di Ferrara

Lavori di manutenzione straordinaria strade e marciapiedi del territorio comunale di Goro

Tav.08/B
VIA G.GARIBALDI
TRONCO 1 - Stato di progetto

Data: Spazio riservato U.T.

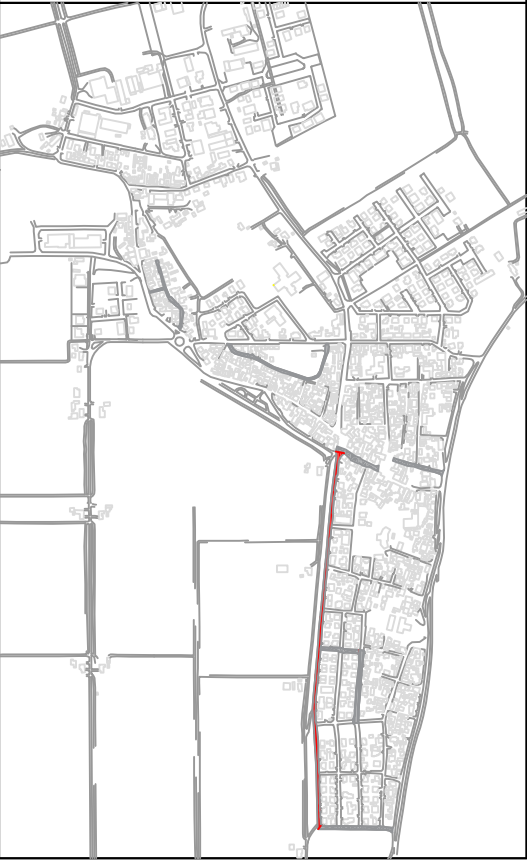
Agg:

Il responsabile del Servizio LL. PP.:

Geom. Matteo Zappaterra

Collaboratori:
Geom. Luca Zaniccolò

Progettista:
Ing. Gilda Gori
F.to digitalmente



Il Sindaco: Diego Viviani

Il Segretario: dott. Francesco Montemurro

COMUNE DI GORO - Piazza Dante Alighieri n.19
44020 Goro (FE)
TEL. 0533/792925 - FAX. 0533/792909
Http://www.comune.goro.fe.it