



FOTO 1
Verde pubblico - argine

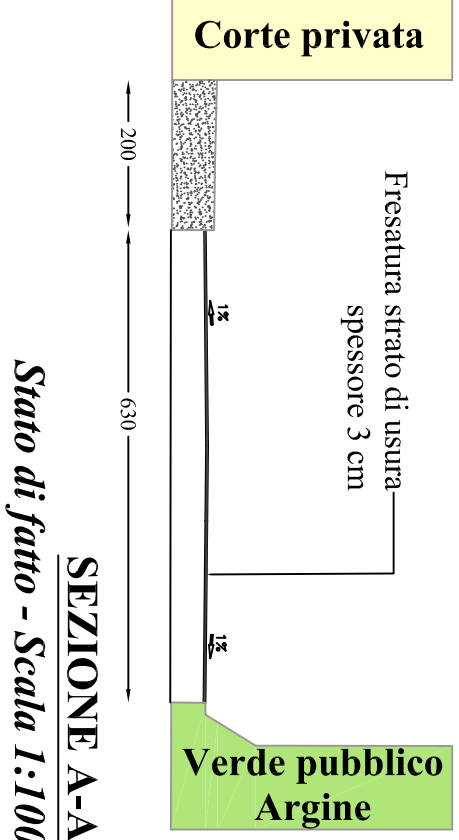


FOTO 2
Degrado:caditoia angolo
via Risorgimento



FOTO 3
Marciapiede angolo via Risorgimento

LEGENDA											
STRADE		CORDOLI		CADITOIE E SEGNALETICA		POZZETTI, ARBUSTI E CEEPAIE					
— — — — —	Distanza progressiva strada		Cordolo tipo "A"		Caditoia copertoio in cemento precompresso o ghisa 40x40 cm		Senso vietato <small>Fig. 47/A/116</small>		Pozzetto fondi fognatura o gas copertoio ghisa diametro 15-20 cm		Pozzetto indefinito copertoio in cemento precompresso 60x60 cm
	Pavimentazione stradale		Cordolo tipo "B" pezzo speciale con bocca di tipo		Divieto di sosta <small>Fig. 74/A/120</small>		Passaggio obbligatorio a destra <small>Fig. 24/A/120</small>		Pozzetto fibra copertoio ghisa 30x30 cm		Pozzetto fognatura copertoio in ghisa 70x70 cm
	Marciapiede		Dissuasore		Fermarsi e dare precedenza <small>Fig. 37/A/107</small>		Striscia trasversale con scritta stop		Pozzetto acquedotto o gas copertoio ghisa o cemento precompresso per luce 40x40 cm		Pozzetto fibra copertoio in ghisa 80x40 cm
C (P) 1,2,3.....	Accesso carrabile (C) o pedonale (P)								Pozzetto fognatura copertoio in ghisa o acque chiare in cemento precompresso 50x50 cm		Ceppaia
											Albero



SEZIONE A-A
Stato di fatto - Scala 1:100

