


Stato di progetto - Scala 1:100

| LEGENDA | | CADITOIE E SEGNALETICA | | POZZETTI | |
|--------------------|--------------------------------------|------------------------|---|----------------|---|
| STRADE | | | | | |
| ----- | Distanza progressiva a strada | | Caditoia coperto in cemento precompresso o ghisa 50x50 cm | | Pozzetto tondi fognatura a gas coperto in ghisa diametro 1,5-20 cm |
| ----- | Pavimentazione stradale | | Caditoia coperti in cemento precompresso o ghisa 60x60 cm | | Pozzetto fibra coperto ghisa 30x30 cm |
| ----- | Manicupole | | Fernari e dare prevedenza Fig.17 Art. 107 | | Pozzetto acquedotto a gas coperto in ghisa o cemento precompresso in ghisa 40x40 cm |
| $C (P) 1, 2, 3, 4$ | Accesso carrabile (C) o pedonale (P) | | Striscia trasversale con scritta stop | | Pozzetto fognatura coperto in ghisa o acciaio in cemento precompresso 50x50 cm |
| | | | | | Pozzetto inalcinito coperto in cemento precompresso 60x60 cm |
| | | | | | Pozzetto fognatura coperto in ghisa 70x70 cm |
| | | | | CORDOLI | |
| | | | | | Cordolo tipo "A" |

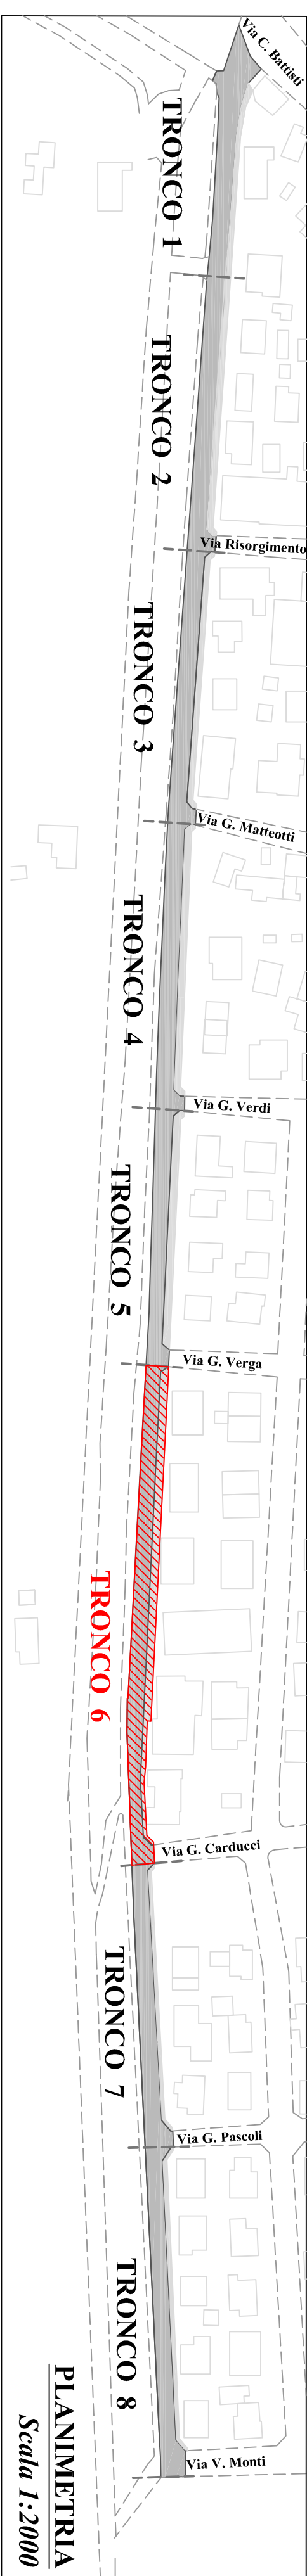

COMUNE DI GORO
Provincia di Ferrara

Lavori di manutenzione straordinaria strade e marciapiedi del territorio comunale di Goro

VIA G.GARIBALDI
TRONCO 6 - Stato di progetto

| | | |
|-------|--|-----------------------|
| Data: | | Spazio riservato U.T. |
| Ass: | | |
| | | |


**Il responsabile del Servizio LL. PP.:
Geom. Matteo Zappatera**

Collaboratori

Geom. Luca Zannicolò

Progettista:

Ing. Gilda Gori

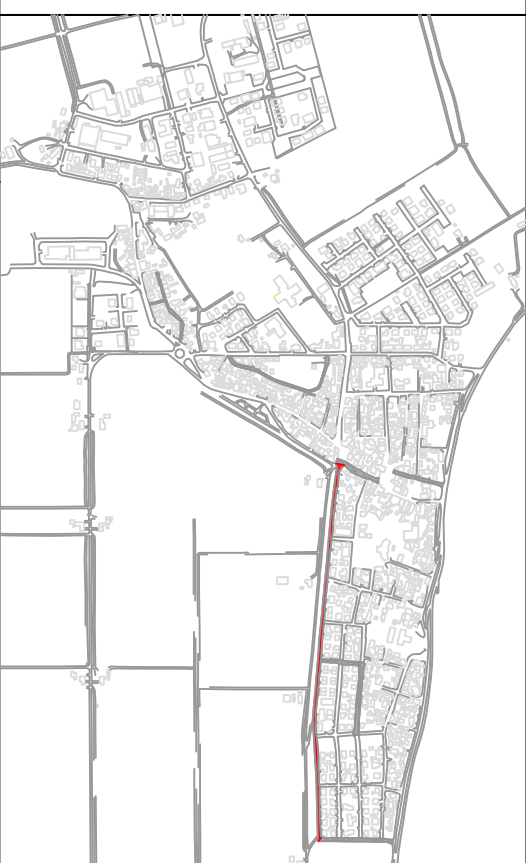

Il Sindaco: Diego Viviani

Il Segretario: dott. Francesco Montemuro

COMUNE DI GORO - Piazza Dante Alighieri n.19
44020 Goro (FE)

TEL: 0553/192925-FAA.0553/192905
[Http://www.comune.goro.fe.it](http://www.comune.goro.fe.it)

