COMUNE DI SAN MAURO PASCOLI

PROVINCIA DI FORLI'-CESENA

PROPRIETA' :	**AMMINISTRAZIONE COMUNALE DI SAN MAURO PASCOLI**
UBICAZIONE:	**San Mauro Mare**
PROGETTO:	**REALIZZAZIONE PARCHEGGIO PUBBLICO LUNGO SP. 10 E DI AREA DI RIGENERAZIONE AMBIENTALE LUNGO IL CANALE MATRICE**

FILE:	STUDIO DI FATTIBILITA'	DEFINITIVO	ESECUTIVO	TAVOLA:
SCALA:				3
DATA: Agosto 2022				

Progettista :
Arch. Sara ARLOTTI

Collaboratori :
Geom. Erika BRANCALEONI
Geom. Alessandra PARINI
Geom. Cristina STROZZI

IPOTESI DI PROGETTO

REV	REDAZIONE	AUTORIZZAZIONE	MOTIVO-NOTE

INQUADRAMENTO PANORAMICO - fuoriscala

PLANIMETRIA - Stato di Progetto - scala 1:500

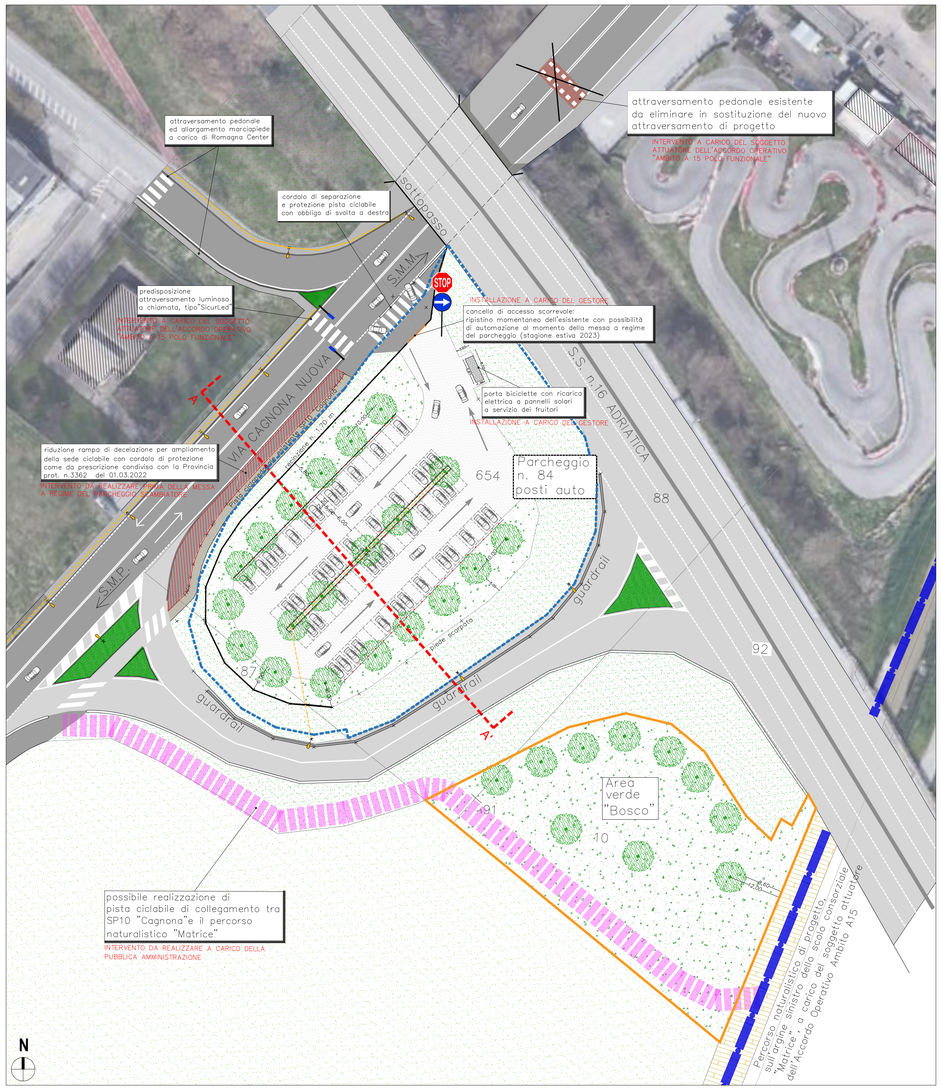

AREA SOGGETTA AD ESPROPRIO
Da riqualificare come parcheggio pubblico

AREA DI RIGENERAZIONE URBANA "BOSCO"
Da attribuire a zona di rigenerazione ambientale (Bosco) e/o eventuale bacino di laminazione

POSSIBILE COLLEGAMENTO
Alla pista ciclabile di progetto della SP 10

NUOVA ALBERATURA
n. 30 Aceri Campestri, diametro tronco 14-16 cm

PREDISPOSIZIONE ILLUMINAZIONE PUBBLICA
Pozzetti, cavidotto ecc.

RECINZIONE
Con paletti e rete metallica, H. 1,70 m

SOTTOFONDO
In stabilizzato rullato, drenante, sp.10 cm

STACCIONATA LIGNEA
H. 1.00 mt. con paletti segnaposto

DETTAGLIO - 1

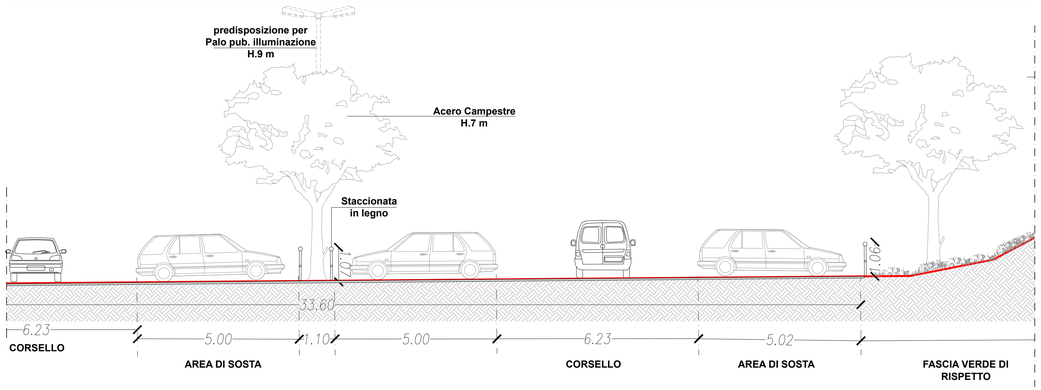

DETTAGLIO - 2

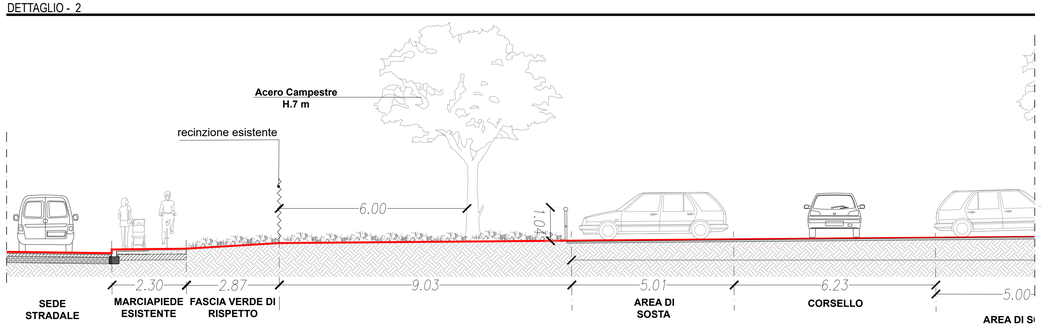

Stazione deposito e ricarica biciclette elettriche

Staccionata lignea, diametro elementi 60-80 mm

Immagine esplicativa della staccionata lignea di progetto
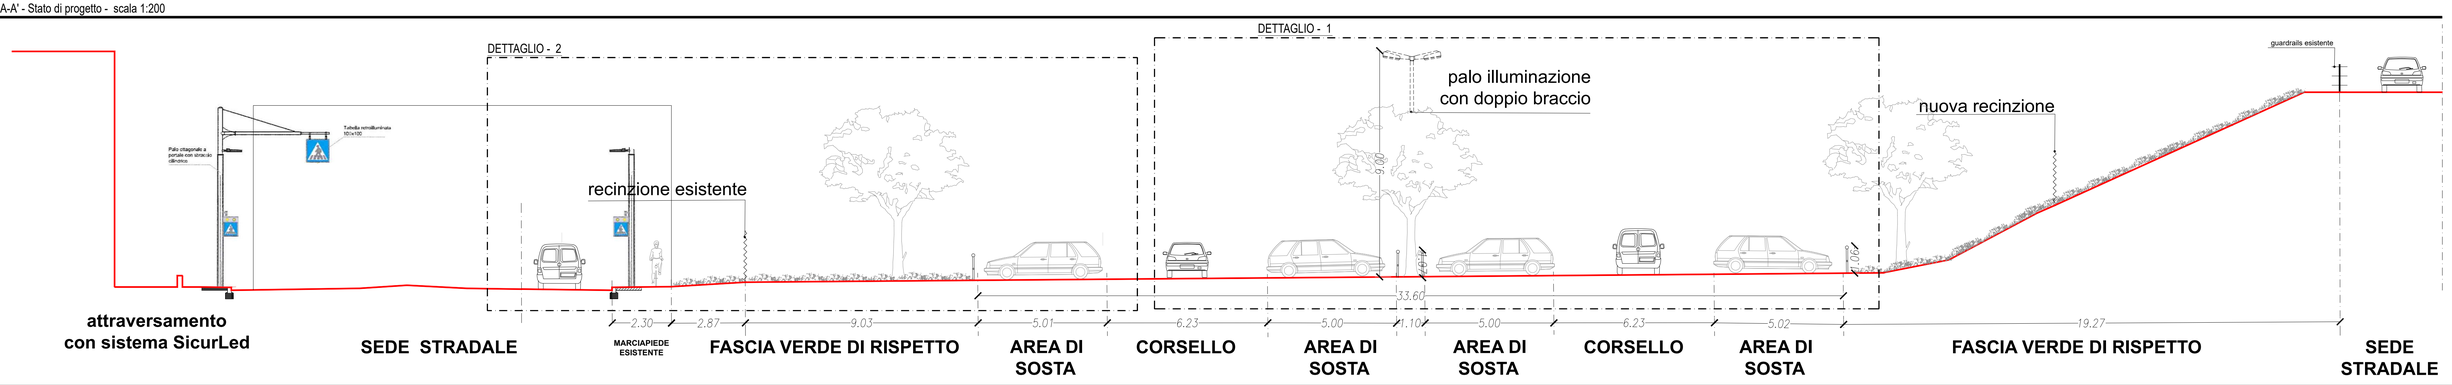
SEZIONE A-A' - Stato di progetto - scala 1:200