

27.00

11.75


860

350


805


MEZZERIA
CAPIPO DA GIOCO

RECINZIONE

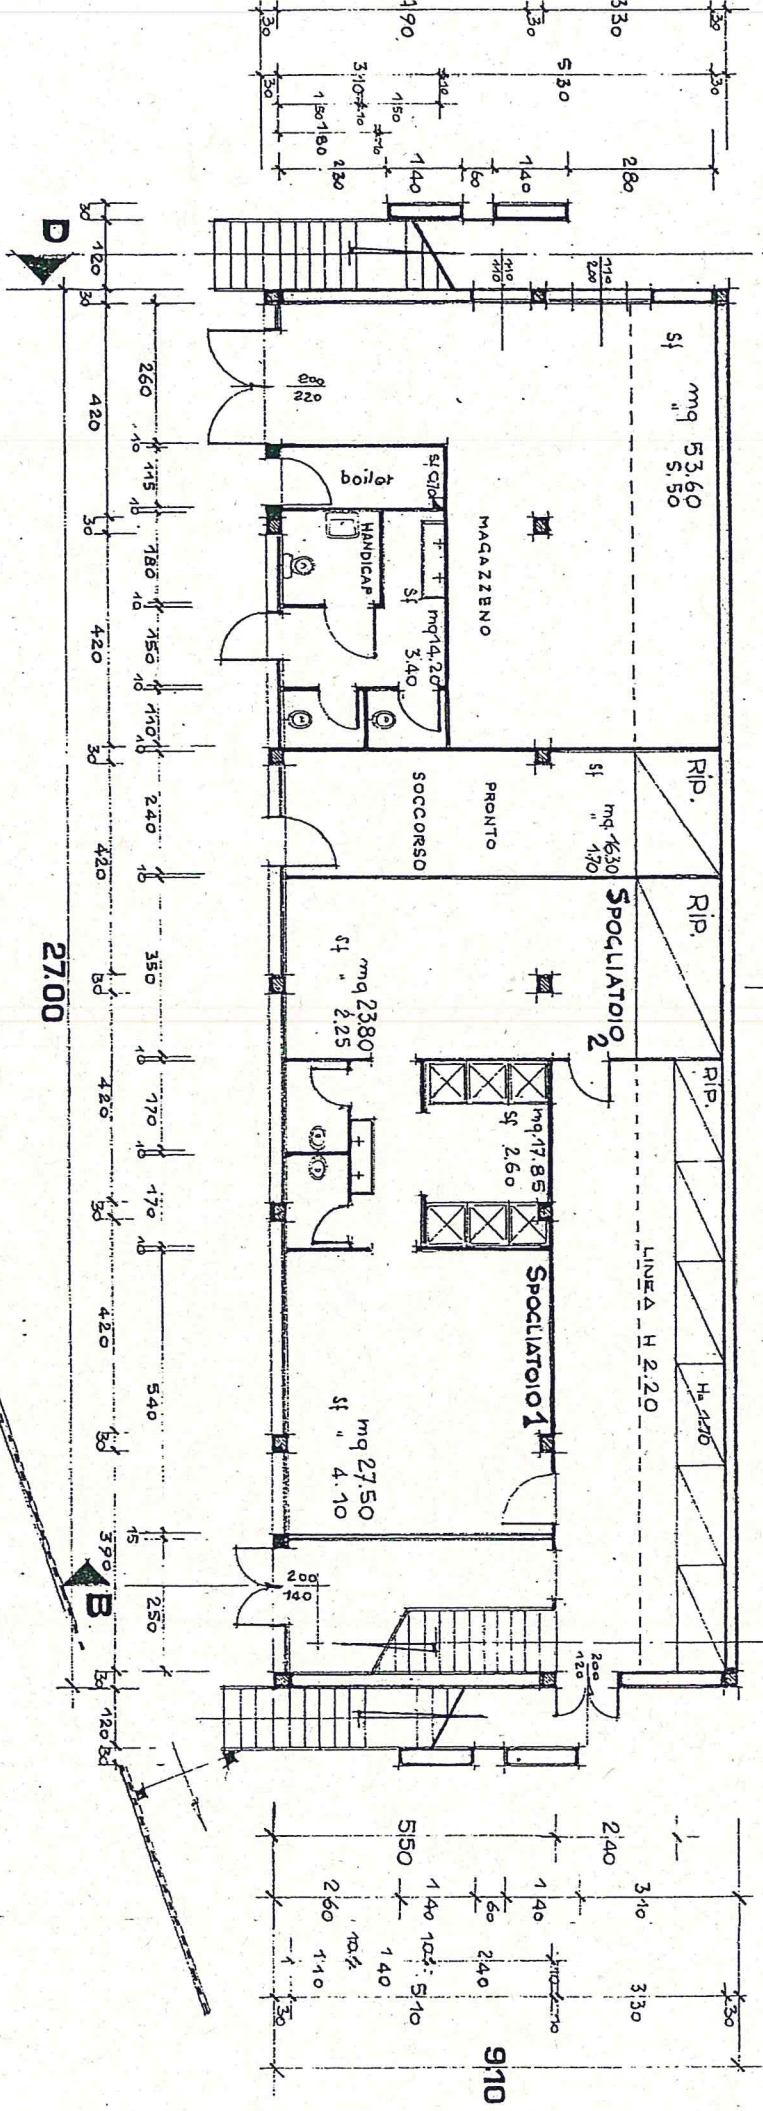

pianta piano terra sottogradinata
servizi e spogliatoi

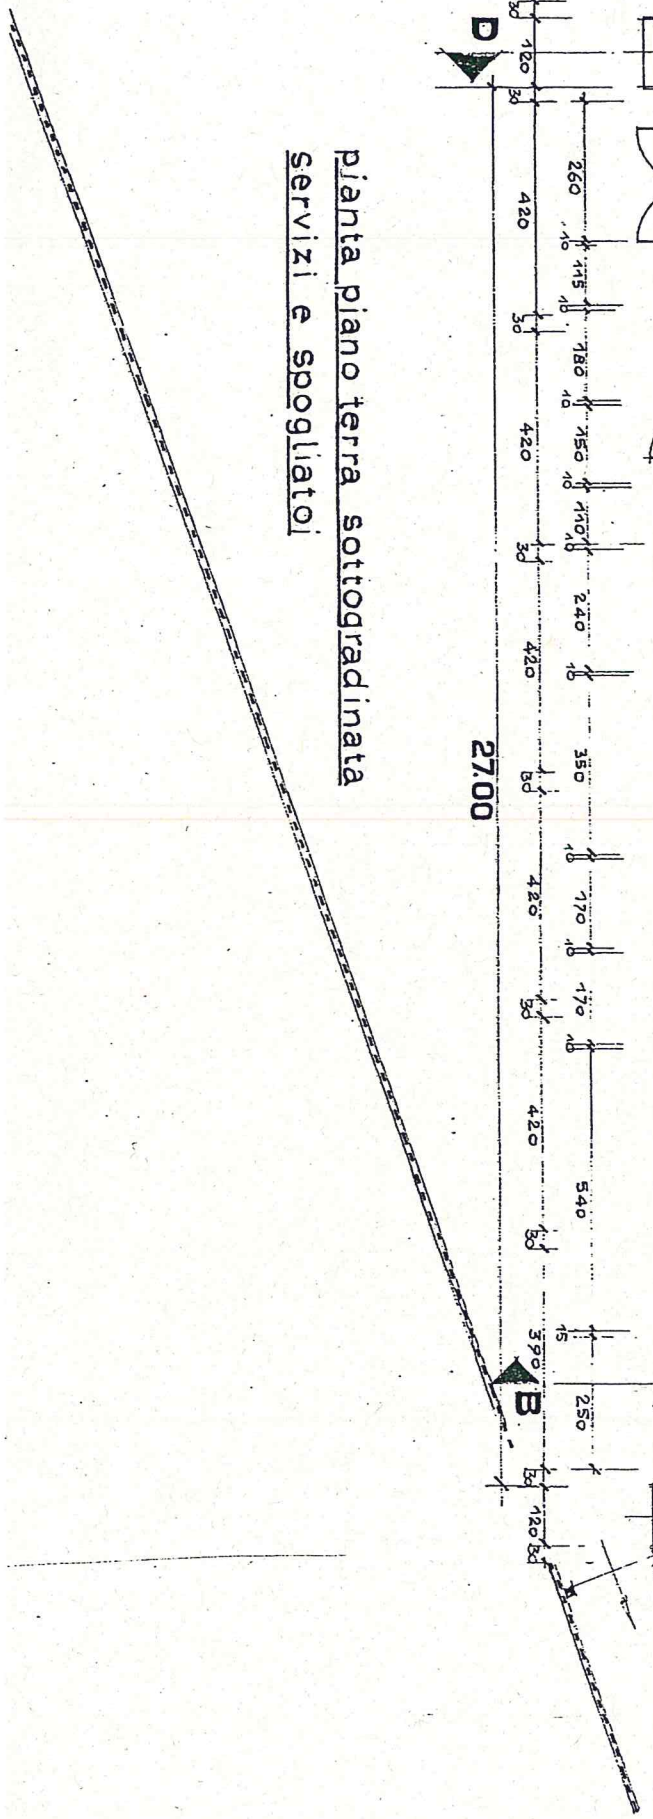

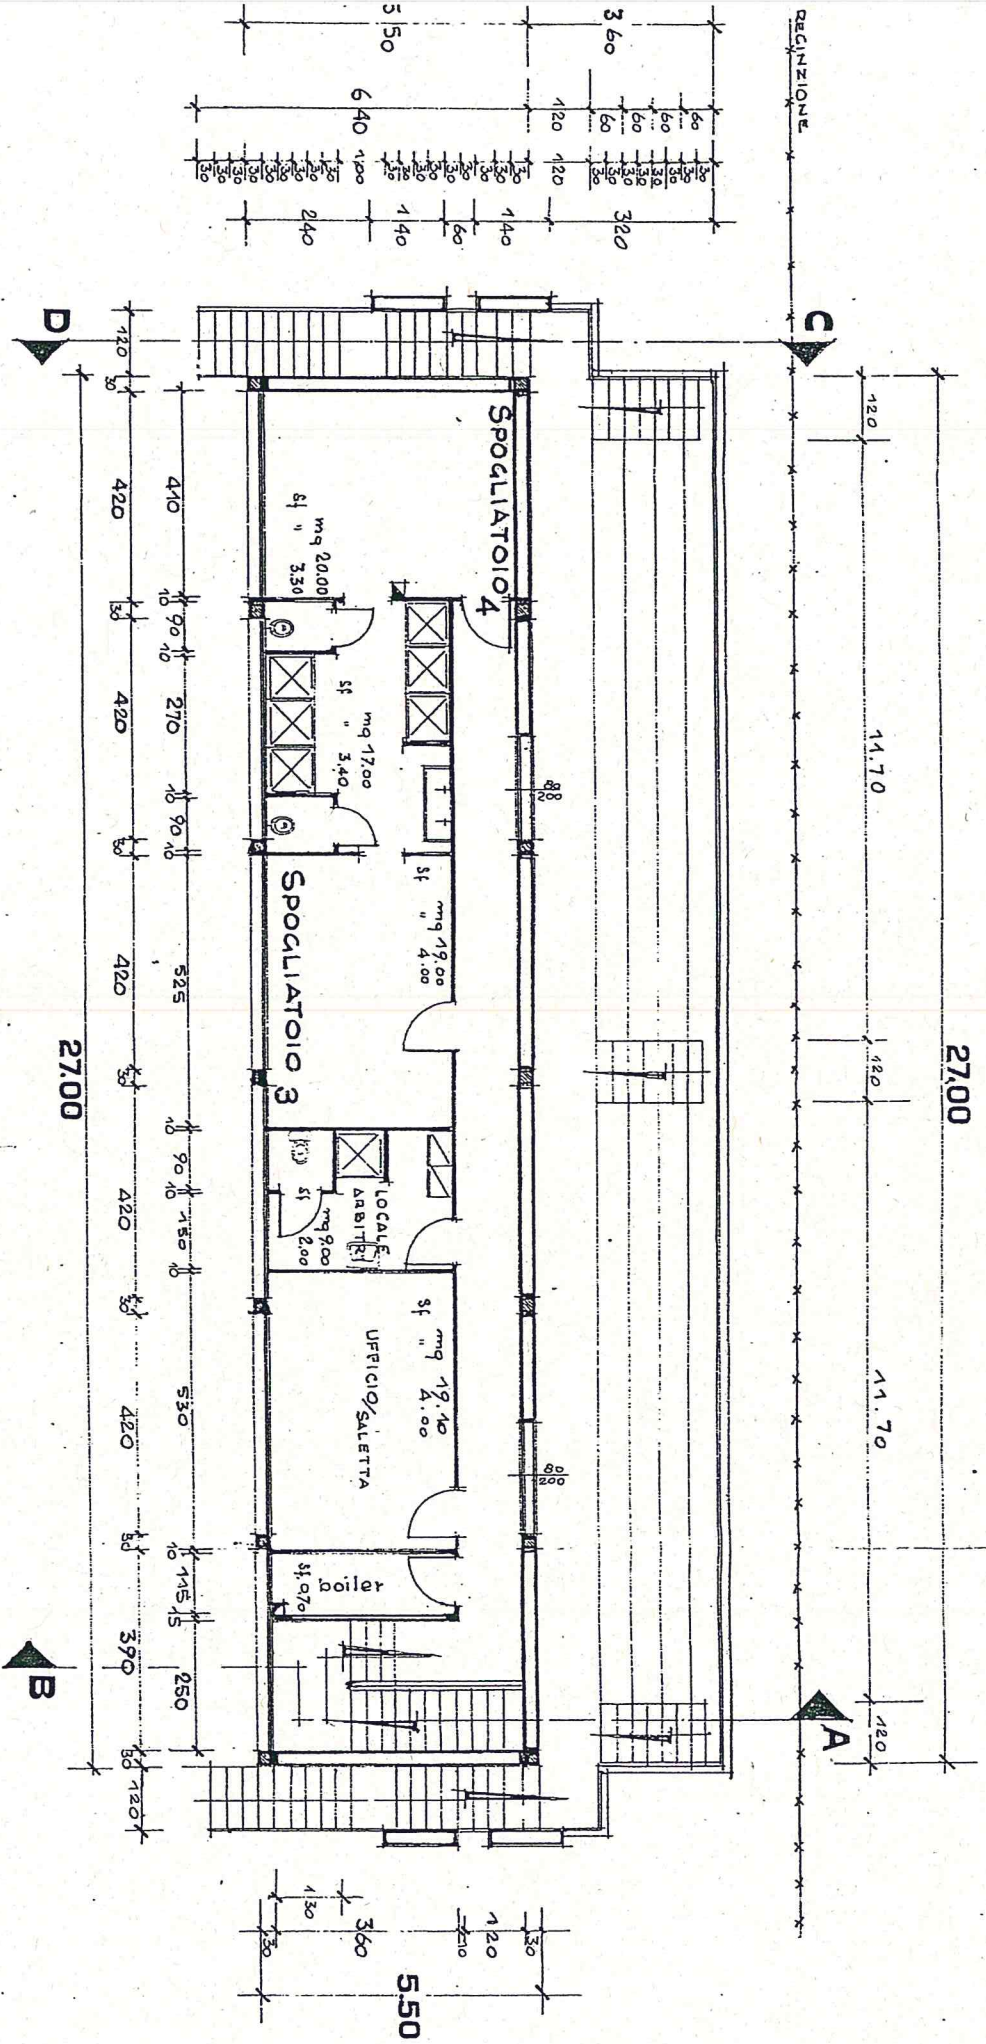

pianta primo piano
gradinata e spogliatoi