COMUNE DI BOLOGNA

SERVIZIO SANITARIO REGIONALE
EMILIA-ROMAGNA
Azienda Unità Sanitaria Locale di Bologna
Dipartimento Tecnico Patrimoniale
Area Dipartimentale Tecnica

Istituto delle Scienze Neurologiche
Istituto di Ricovero e Cura a Carattere Scientifico

N° PROGR.

CONSEGNA	VERIFICA/VALIDAZIONE/APPROVAZIONE
DATA E PROT.	DATA E PROT.
TIMBRI E FIRME DI ATTESTAZIONE DELLA VERIFICA/VALIDAZIONE	

OSPEDALE BELLARIA - PAD. A
RIMOZIONE DI N°2 APPARECCHIATURE DIRISONANZA MAGNETICA

SPAZIO RISERVATO PER APPROVAZIONE TITOLO EDILIZIO

PROGETTO ARCHITETTONICO Ing. Franco Emiliani	PROGETTO STRUTTURALE
PROGETTO IMPIANTI ELETTRICI Ing. Davide Canarini	PROGETTO IMPIANTI MECCANICI
PRIMA INDICAZIONI SULLA SICUREZZA Ing. Franco Emiliani	

PROPRIETA'
AZIENDA USL
DI BOLOGNA
DELEGATO CON DELIBERA
N. 237 del 24/07/2012
IL COORDINATORE DELL'AREA
DIPARTIMENTALE TECNICA
(Ing. Francesco Rainaldi)

DIRETTORE GENERALE
Dott.ssa Chiara Gibertoni

RESPONSABILE UO Servizi Progettazione Edile e Antincendio
Ing. Franco Emiliani

RESPONSABILE PROCEDIMENTO

COLLABORATORE/ESTENSORE

DIREZIONE LAVORI

PRESIDIO: **OSPEDALE BELLARIA**
EDIFICIO: **PADIGLIONE A** — CODICE EDIFICIO: PAD_A
PIANI: **BASE E COPERTO**

ELABORATO:
PRIME INDICAZIONI SUI PIANI DI SICUREZZA
PLANIMETRIE DI CANTIERE

CODICE PROG. | ELAB. N.: **SIC 02**

SOSTITUISCE IL N.
SOSTITUITO DAL N.

ARCHIVIO USL N.:	DATA: GENNAIO 2018	SCALA: 1:100	REFERENTE AMMINISTRATIVO:
	ARCHIVIO N.:	FILE:	

AGGIORNAMENTI

1		3	
2		4	

LEGENDA

- PERCORSO DEL PERSONALE DELLA DITTA
- PERCORSO DEI MEZZI DI TRASPORTO E AUTOGRU
- RECINZIONE DI CANTIERE

- ESTINTORE DI CANTIERE
- CASSETTA DI PRONTO SOCCORSO
- SEGNALETICA DI SICUREZZA

PLANIMETRIA GENERALE - VIABILITA' DI ACCESSO SCALA 1:1000

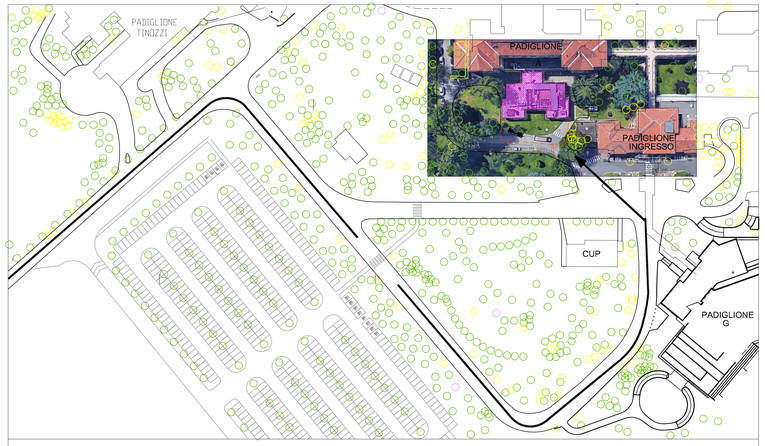

LOCALI CHE OSPITANO LE APPARECCHIATURE RM DA SMONTARE

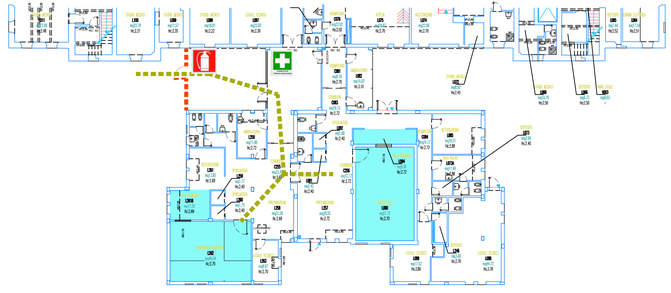

PLANIMETRIA PIANO TERRA DEL REPARTO SCALA 1:200

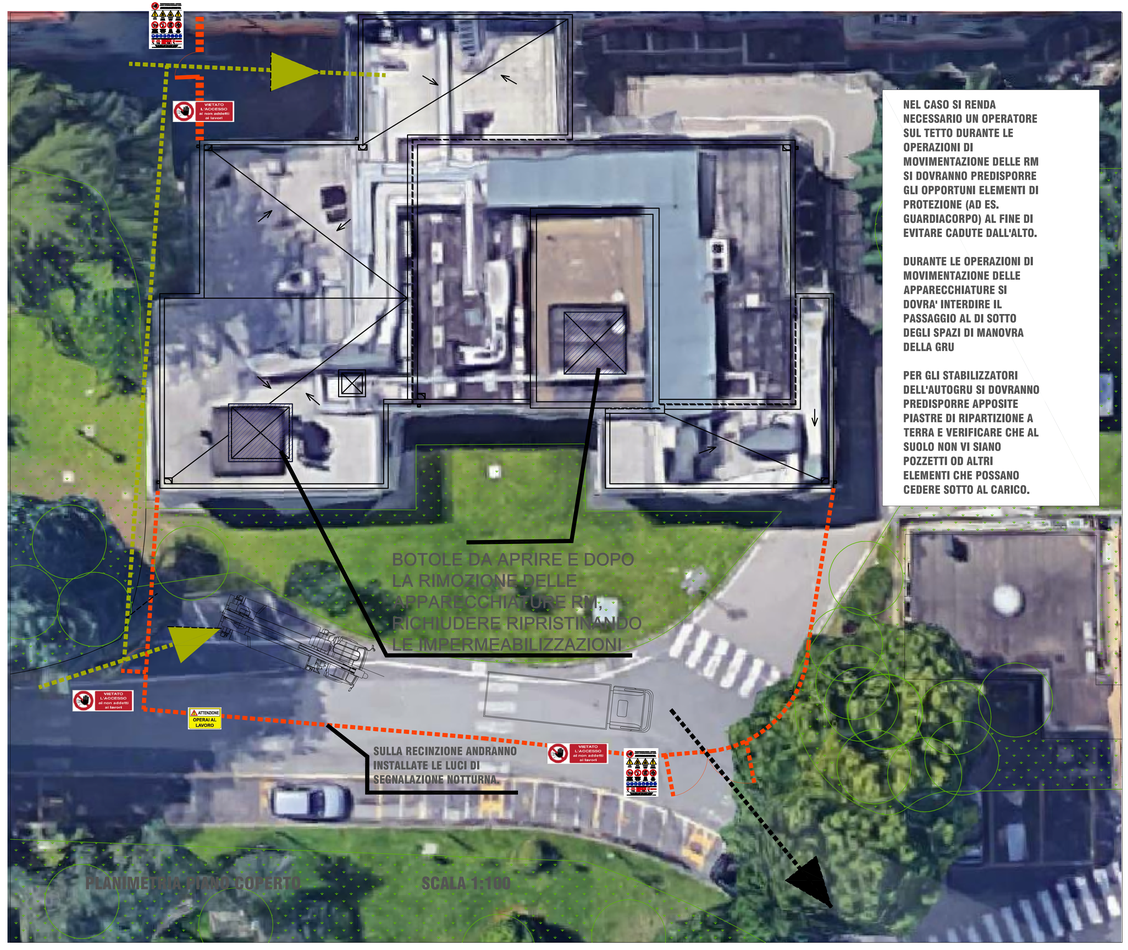

NEL CASO SI RENDA NECESSARIO UN OPERATORE SUL TETTO DURANTE LE OPERAZIONI DI MOVIMENTAZIONE DELLE RM SI DOVRANNO PREDISPORRE GLI OPPORTUNI ELEMENTI DI PROTEZIONE (AD ES. GUARDIACORPO) AL FINE DI EVITARE CADUTE DALL'ALTO.

DURANTE LE OPERAZIONI DI MOVIMENTAZIONE DELLE APPARECCHIATURE SI DOVRA' INTERDIRE IL PASSAGGIO AL DI SOTTO DEGLI SPAZI DI MANOVRA DELLA GRU

PER GLI STABILIZZATORI DELL'AUTOGRU SI DOVRANNO PREDISPORRE APPOSITE PIASTRE DI RIPARTIZIONE A TERRA E VERIFICARE CHE AL SUOLO NON VI SIANO POZZETTI OD ALTRI ELEMENTI CHE POSSANO CEDERE SOTTO AL CARICO.

PLANIMETRIA PIANO COPERTO SCALA 1:100