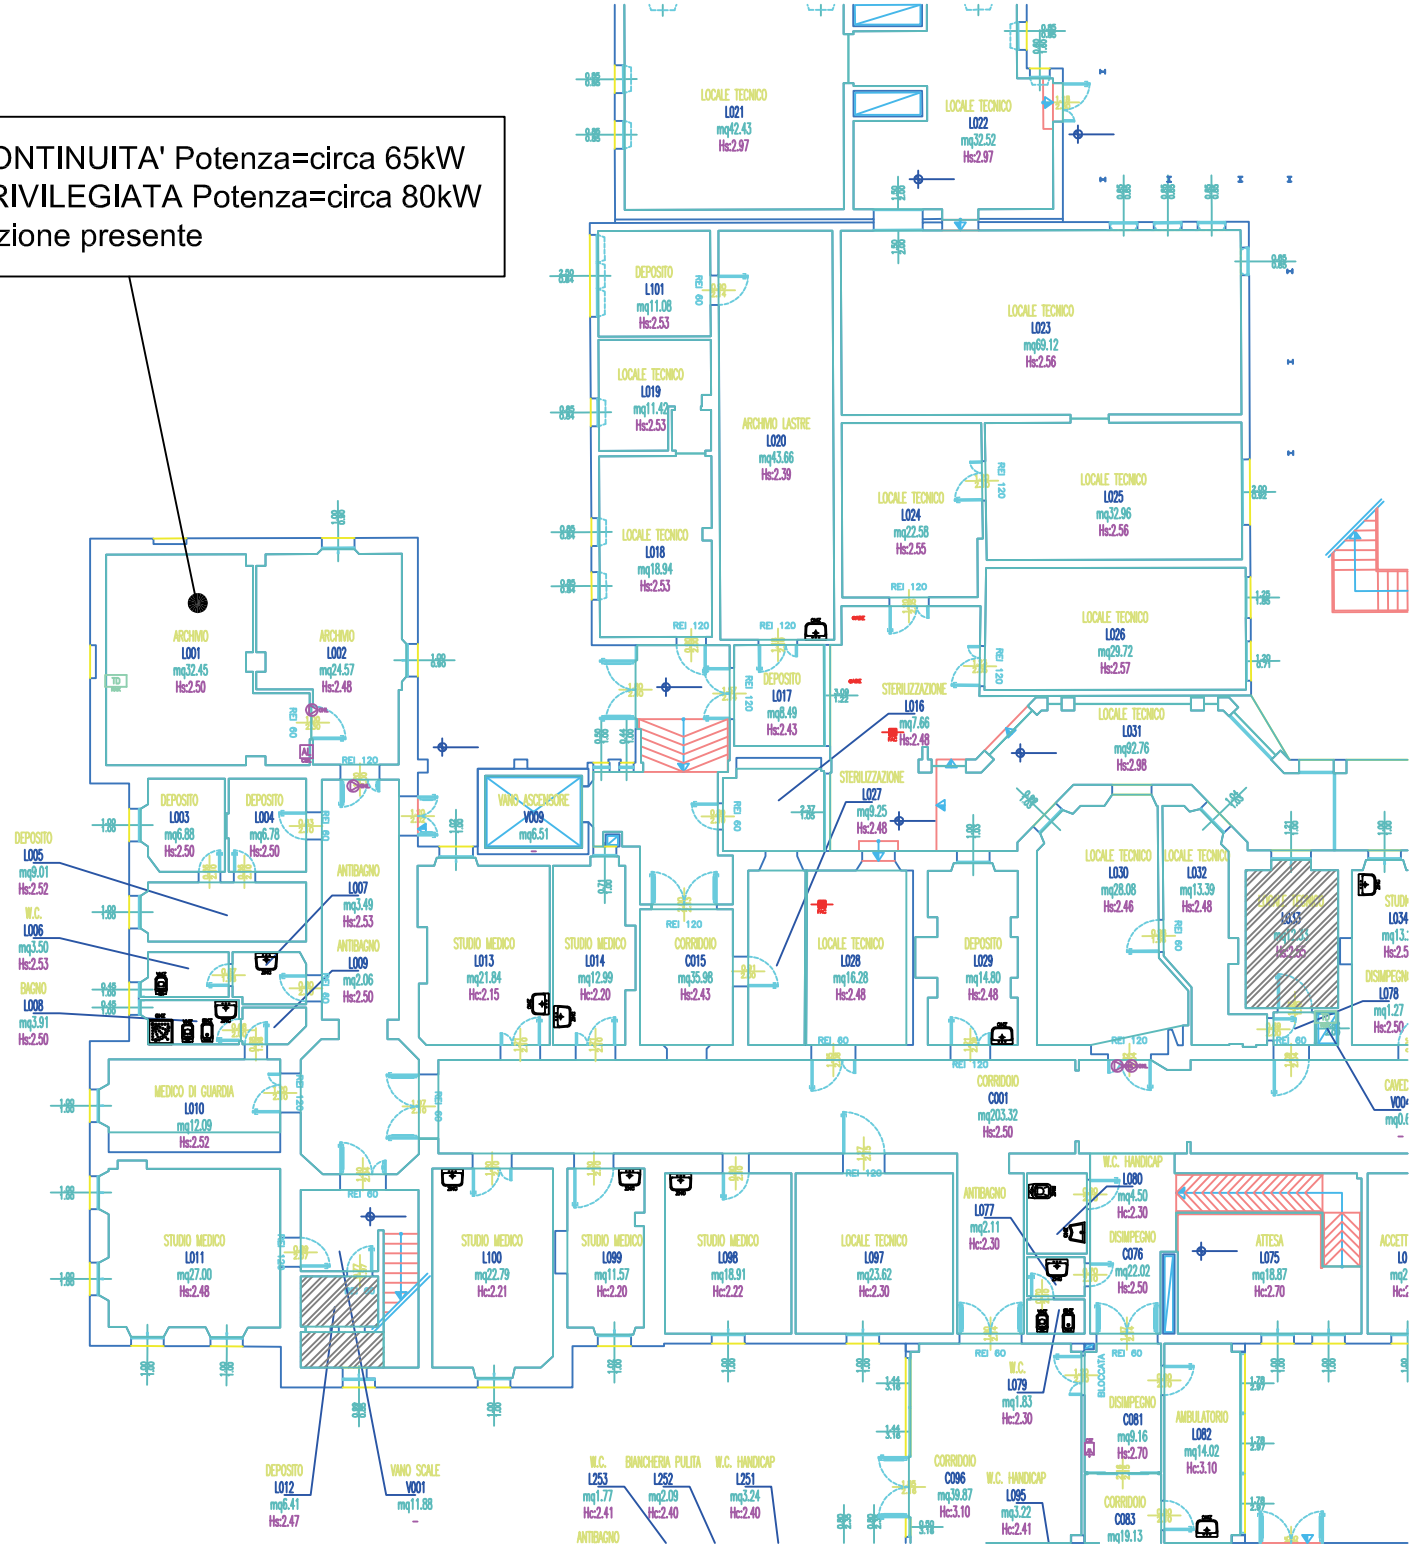- Circuito CONTINUITA' Potenza=circa 65kW
- Circuito PRIVILEGIATA Potenza=circa 80kW
- Climatizzazione presente