Centro Ausili Padiglione Valsalva

Progetto Preliminare - punti di allaccio impiantistici

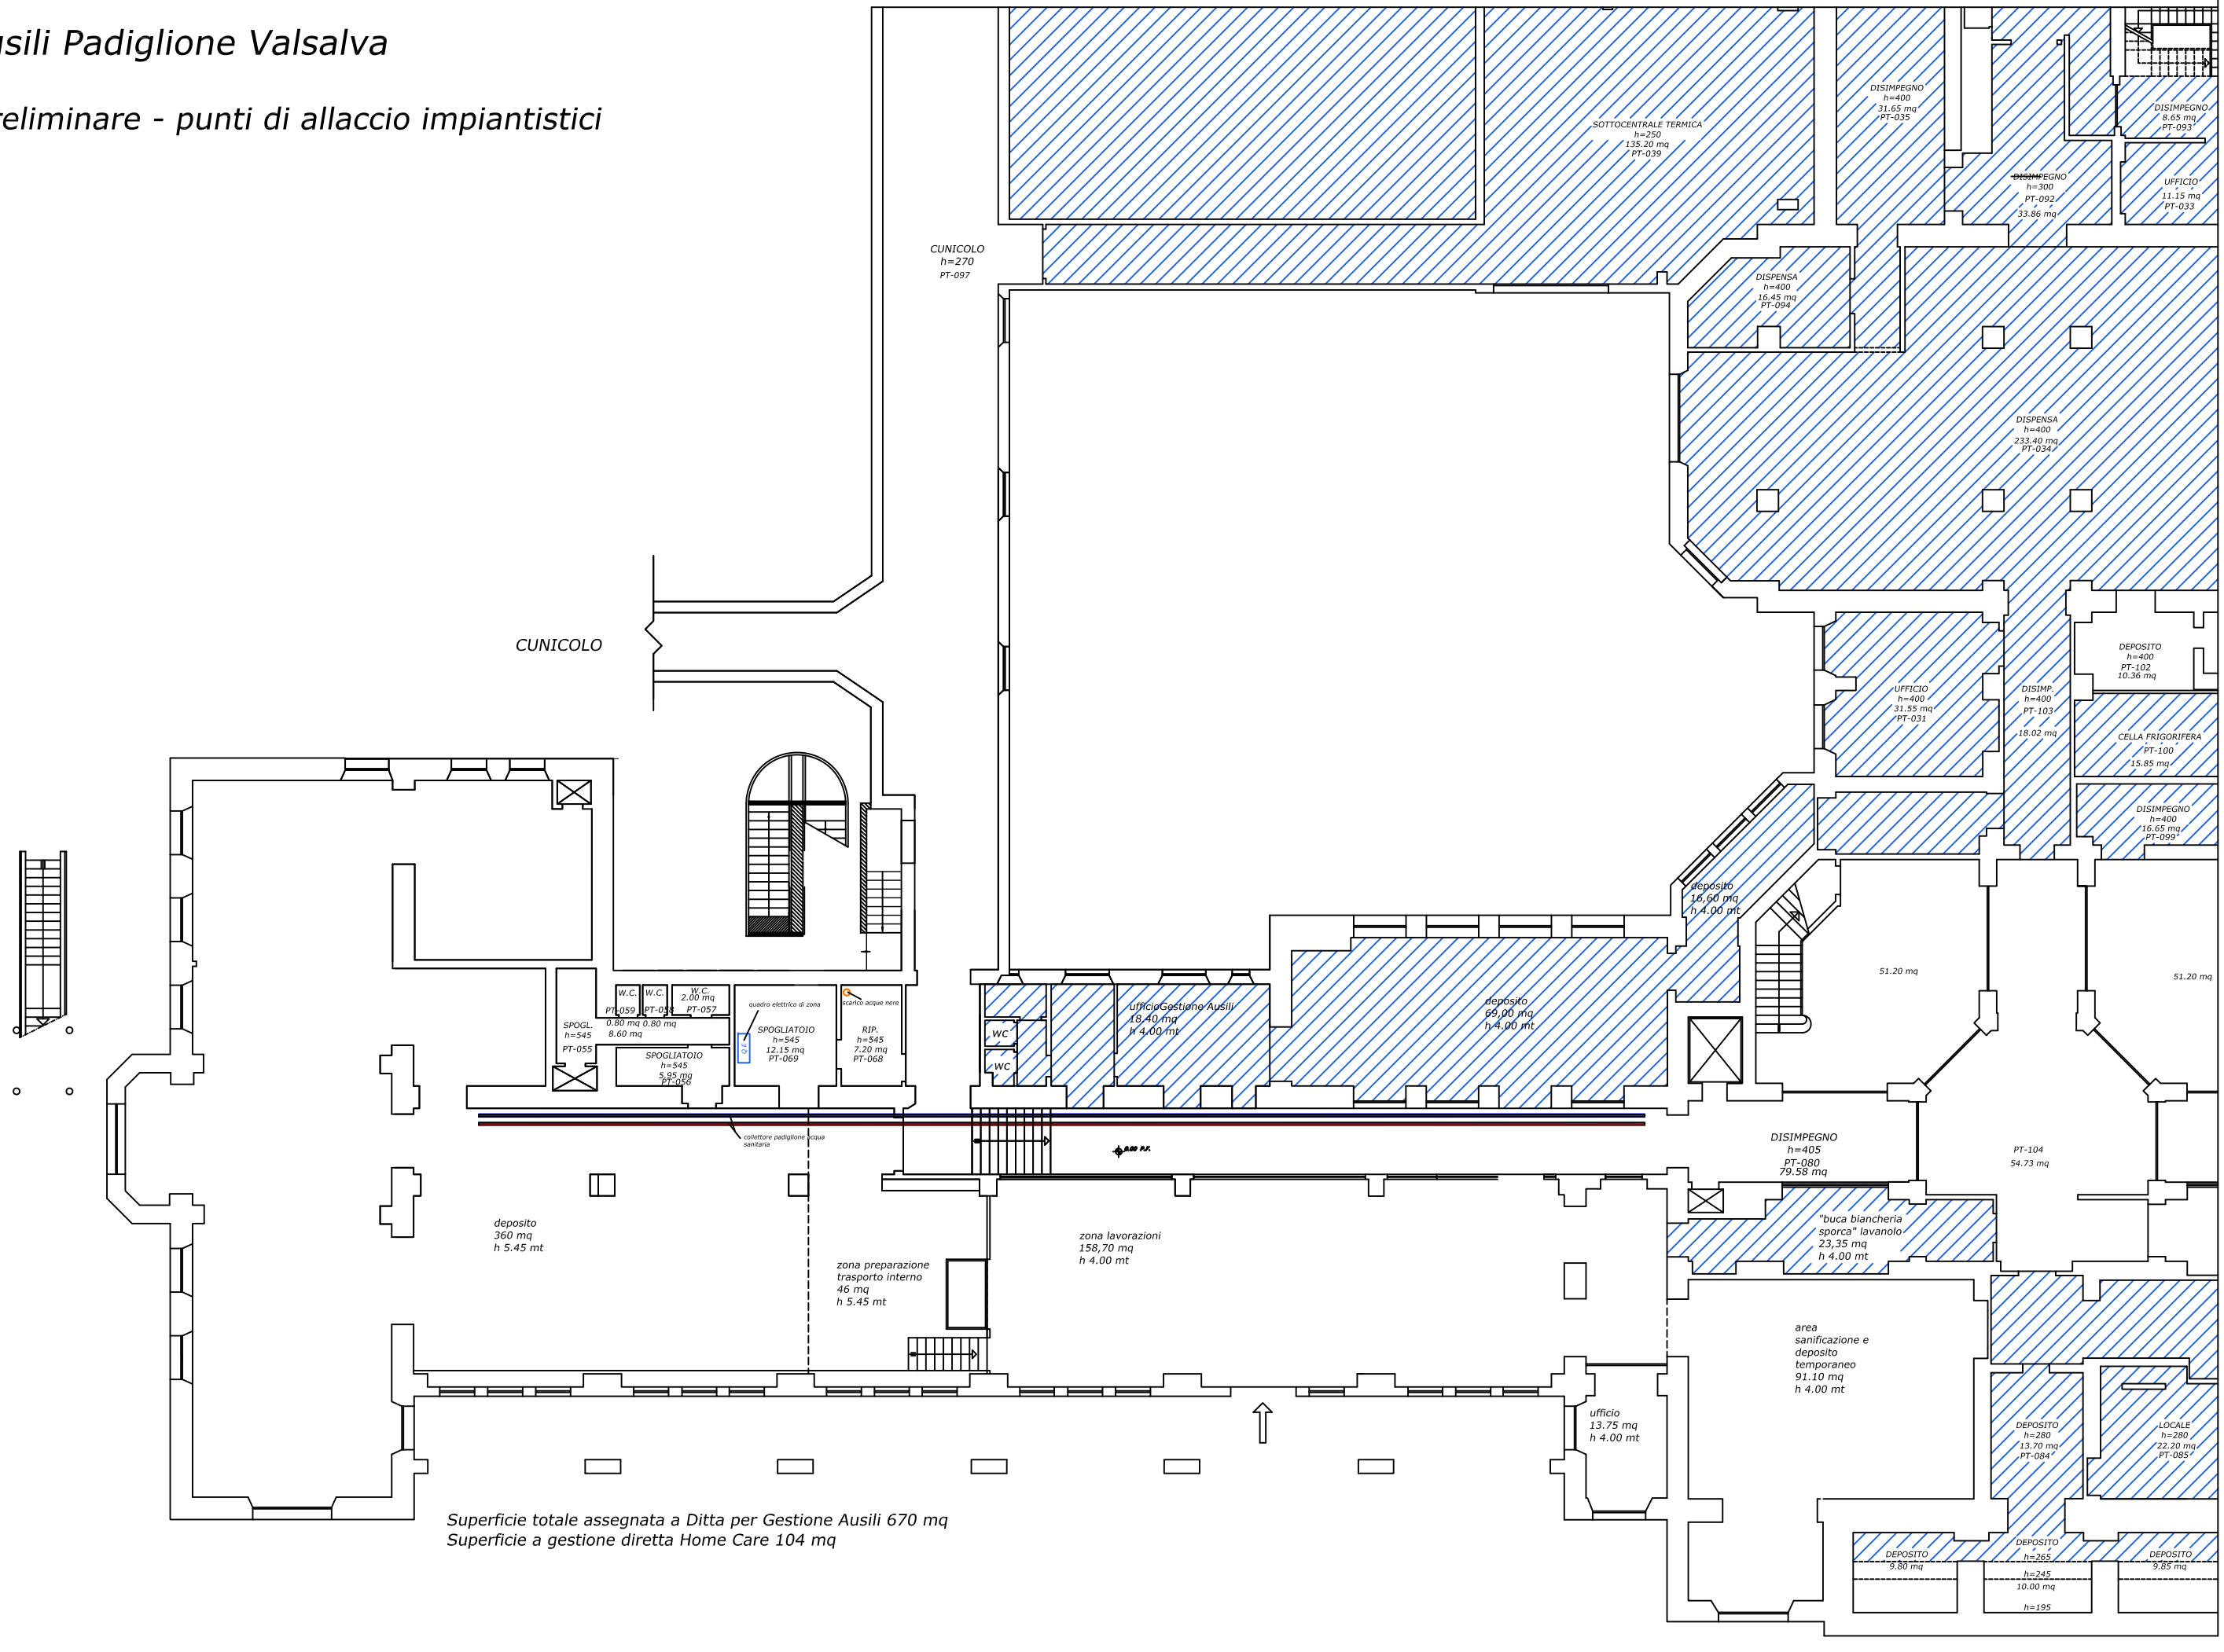

Superficie totale assegnata a Ditta per Gestione Ausili 670 mq
Superficie a gestione diretta Home Care 104 mq