PROVINCIA DI MODENA

Area Lavori Pubblici

Direttore Ing. Alessandro Manni

Servizio Lavori speciali Opere Pubbliche

telefono 059 209 623 fax 059 343 706

via Pietro Giardini 474/c Direzionale 70, 41124 Modena c.f. e p.i. 01375710363

centralino 059 209 111 www.provincia.modena.it provinciadimodena@cert.provincia.modena.it

Servizio Certificato UNI EN ISO 9001:2008 – Registrazione N. 3256 –A–

Officine dell'istituto scolastico "Galilei" (MO)

FORNITURA E INSTALLAZIONE NUOVI VENTILATORI PER ESTRAZIONE ARIA DA POSTAZIONI DI SALDATURA

PROGETTO ESECUTIVO

RIFERIMENTO ELABORATO

IE02

PLANIMENTRIA LAY–OUT ALIMENTAZIONE ELETTRICA ASPIRATORI

PROT. n° 2198

CL. 060602

DEL 22-01-2019

FASC. 817 SUB

SCALA 1:100

DATA GENNAIO 2019

revisione	data	descrizione	redatto	controllato	approvato

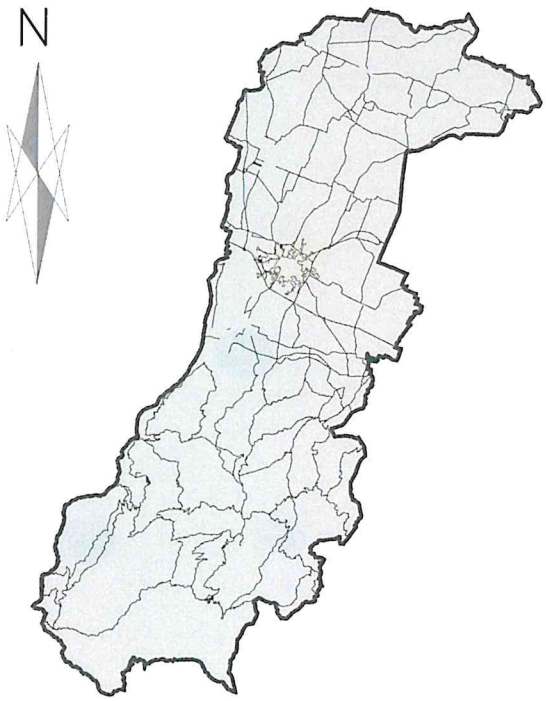

ubicazione intervento

RESPONSABILE DEL PROCEDIMENTO

Dott. Ing. Alessandro Manni

PROGETTISTA

ing. Daniele Gaudio

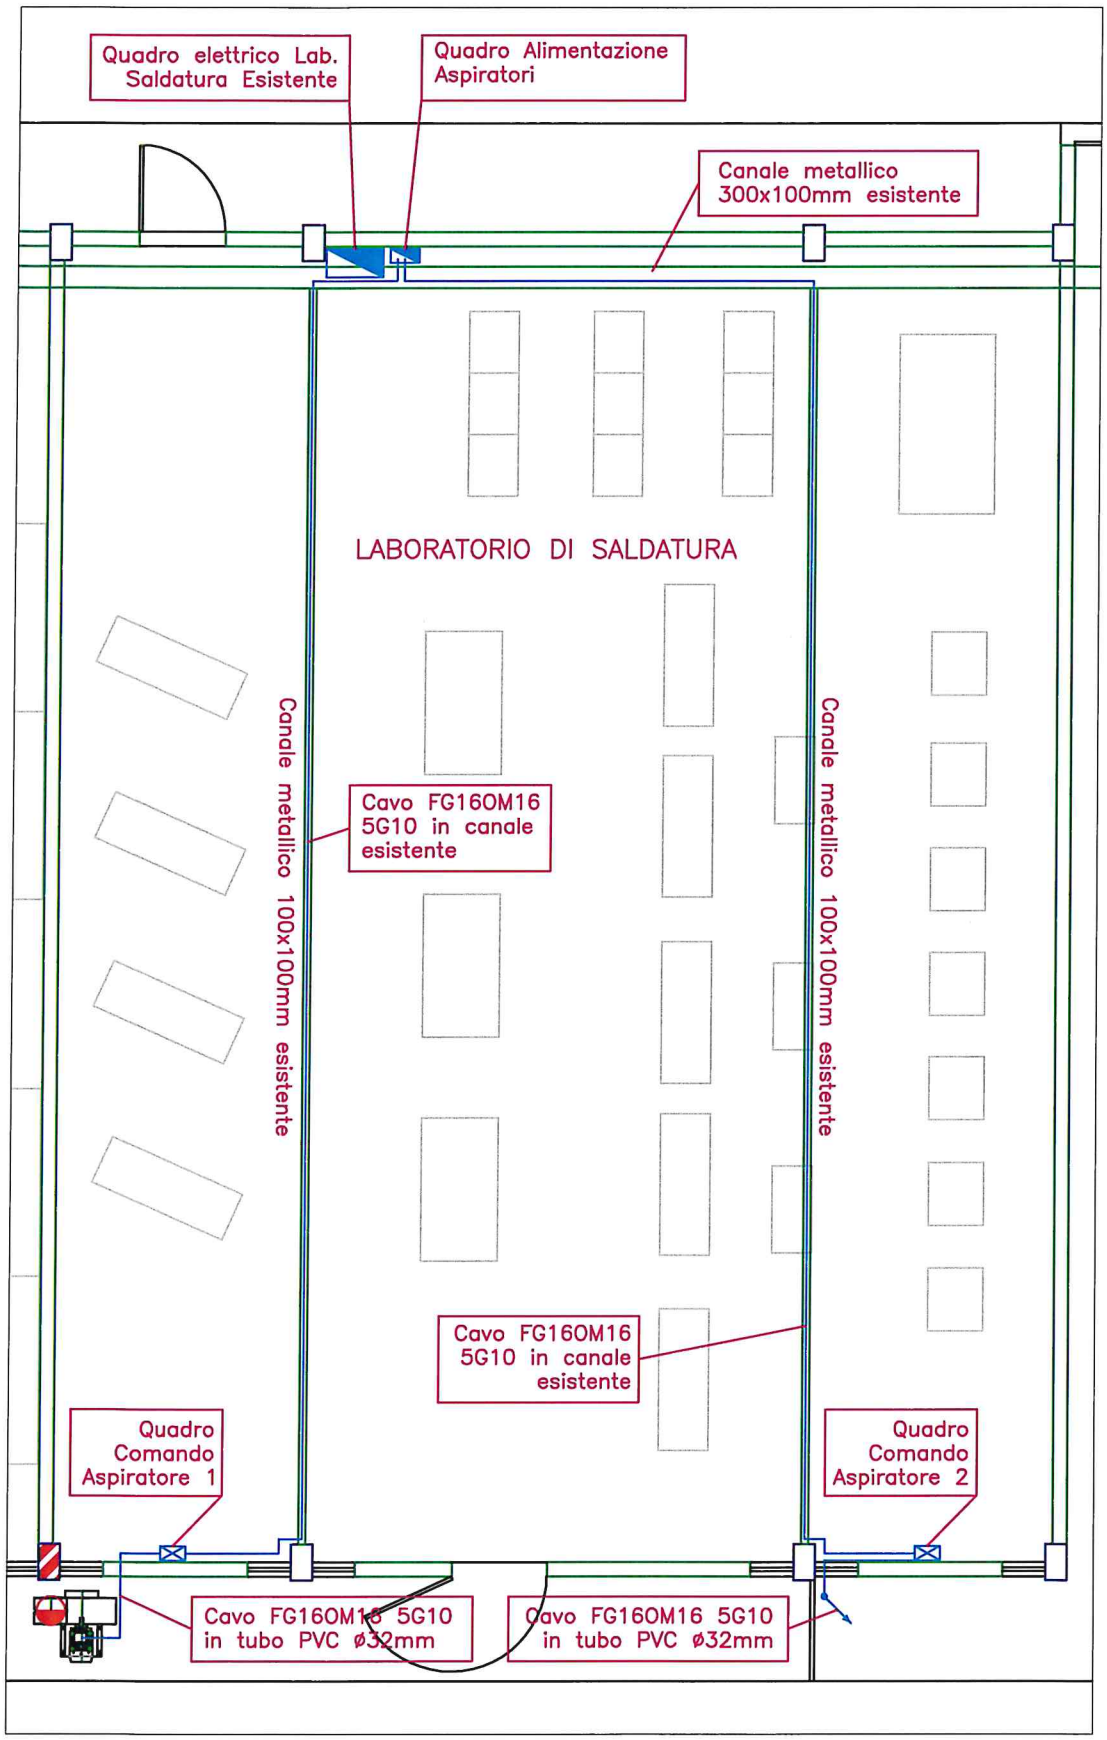
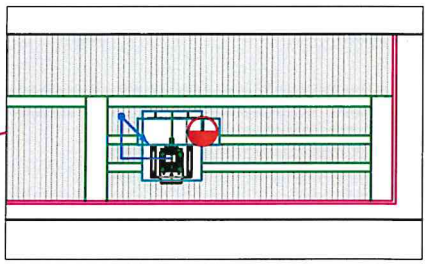
PARTICOLARE ASPIRATORE SU COOPERTURA