

Agenzia delle Entrate
CATASTO FABBRICATI
Ufficio provinciale di
Ferrara

Dichiarazione protocollo n. FE0121290 del 15/11/2013
Planimetria di u.i.u. in Comune di Codigoro
Piazza Matteotti G.


Scala 1: 200

Identificativi Catastali:
Sezione: 84
Foglio: 84
Particella: 967
Subalterno: 6


Compilata da:
Guidi Andrea
Iscritto all'albo:
Geometri
Prov. Ferrara
N. 1859

civ.

PIANO TERRA

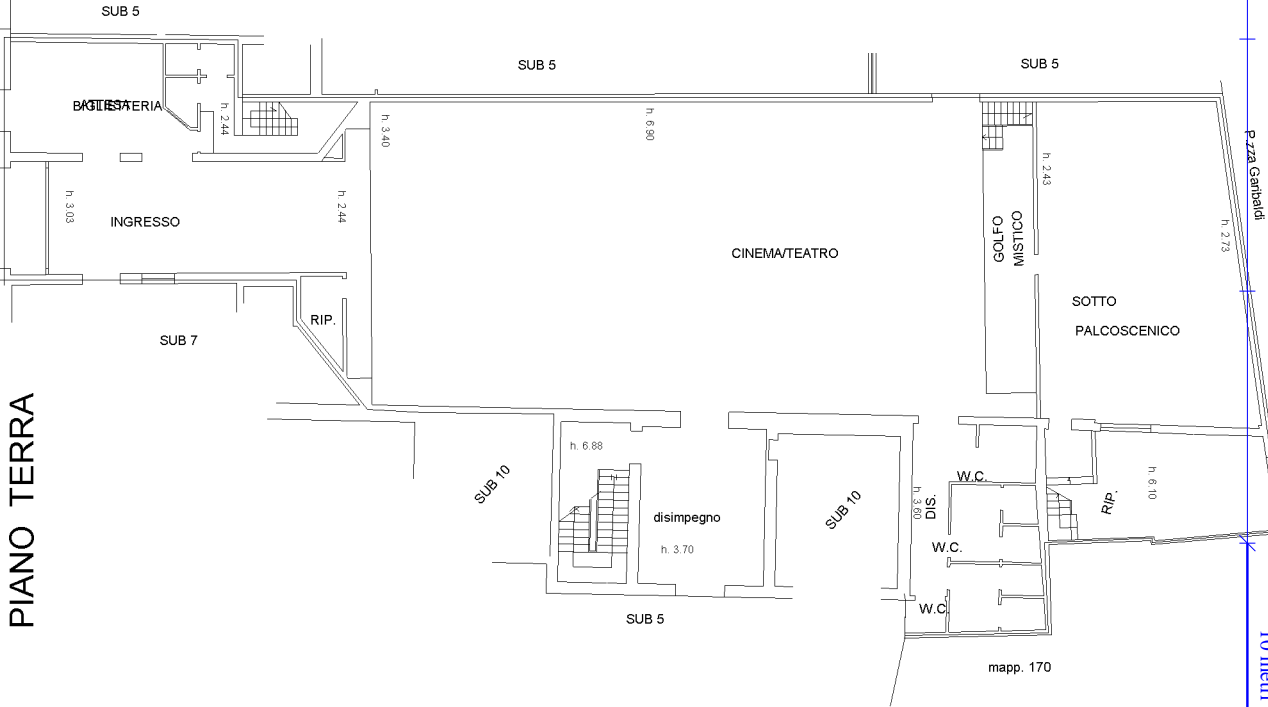

PIANO SECONDO

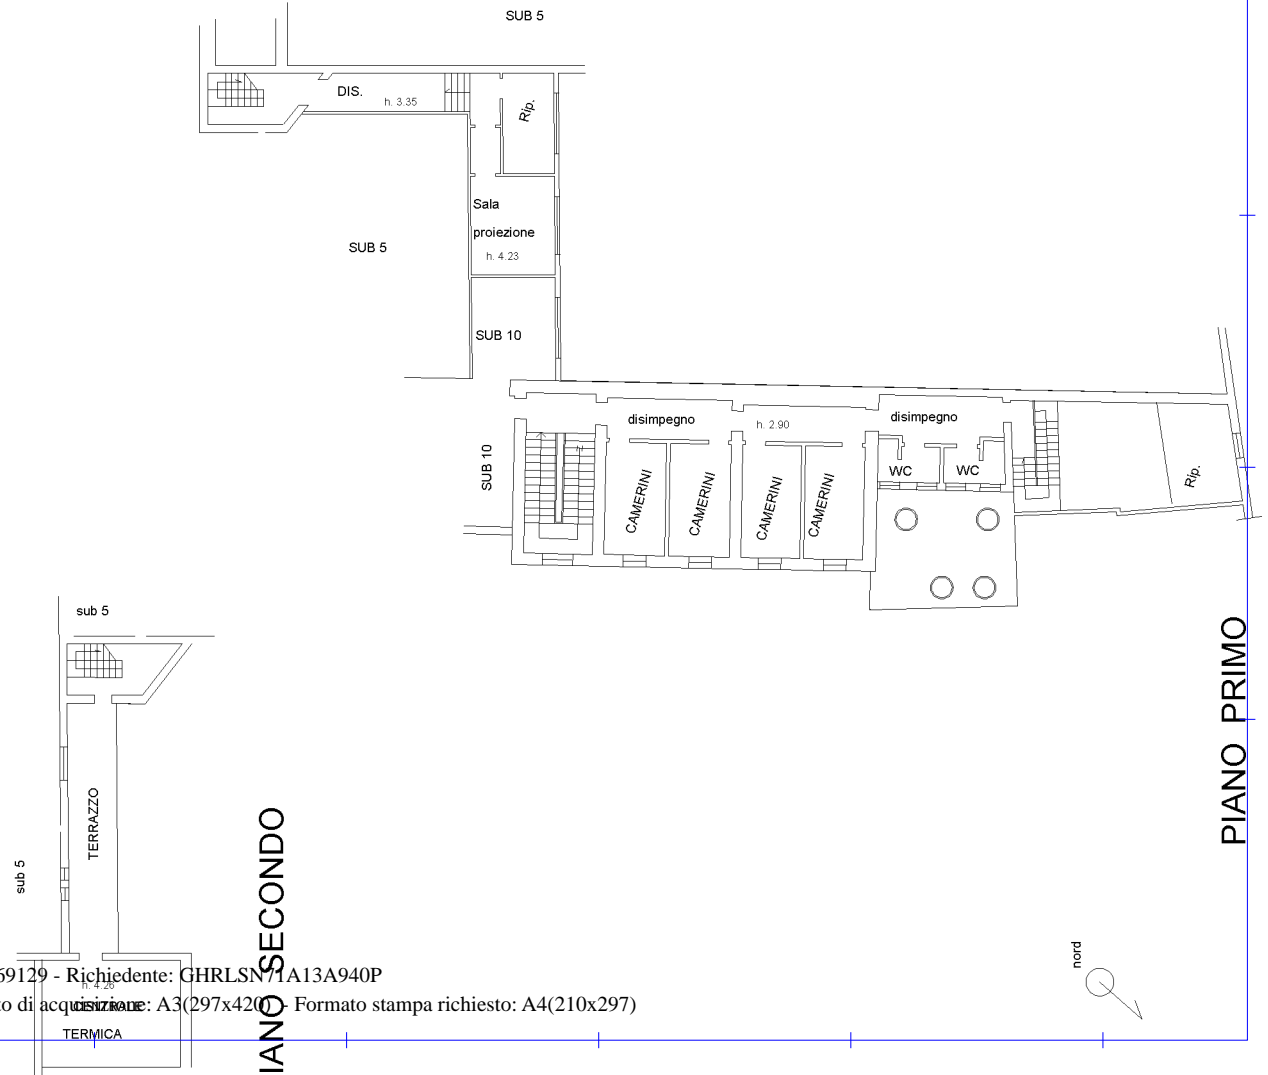

PIANO PRIMO

10 metri

Catasto dei Fabbricati - Situazione al 23/05/2024 - Comune di CODIGORO(C814) - Foglio 84 - Particella 967 - Subalterno 6

PIAZZA GIACOMO MATTEOTTI Piano T-1 - 2

Agenzia delle Entrate
CATASTO FABBRICATI
Ufficio Provinciale di
Ferrara

Dichiarazione protocollo n. FE0121103 del 15/11/2013

Planimetria di u.i.u. in Comune di Codigoro

Piazza Matteotti G.

civ.

Identificativi Catastali:

Sezione:
Foglio: 84
Particella: 967
Subalterno: 7

Compilata da:
Guidi Andrea
Iscritto all'albo:
Geometri


Prov. Ferrara

N. 1859

Scheda n. 1

Scala 1:200

PIANO TERRA

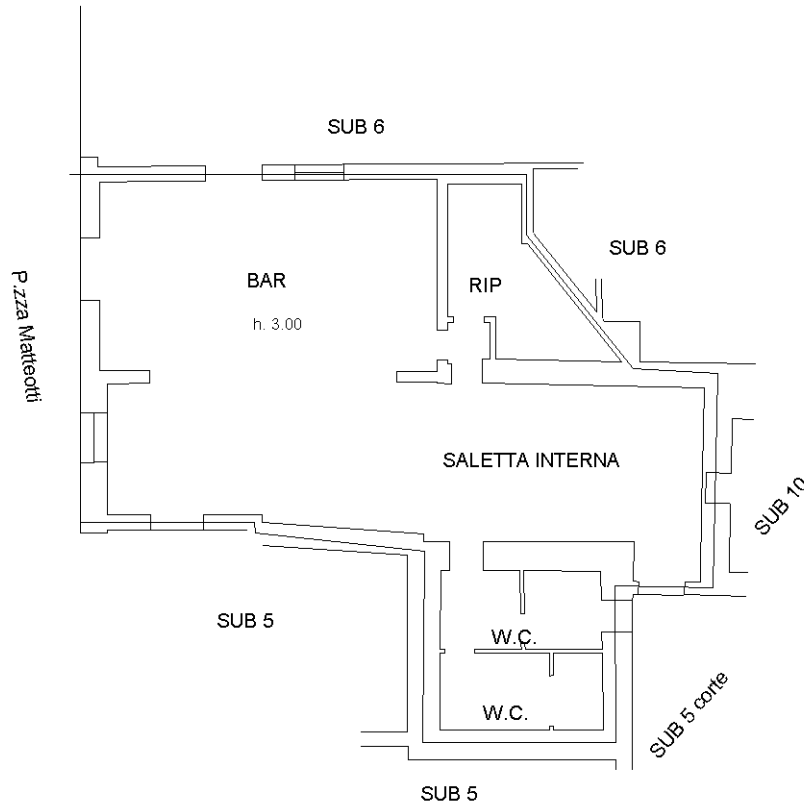

nord

Ultima planimetria in atti